

# ТЕХНИЧЕСКИЙ ПЛАН ЗДАНИЯ

(вид объекта недвижимости, в отношении которого подготовлен технический план, в родительном падеже)

## Общие сведения о кадастровых работах

### 1. Технический план подготовлен в результате выполнения кадастровых работ в связи с:

созданием многоквартирного дома, расположенного по адресу: Российская Федерация, Московская область, Ленинский муниципальный район, городское поселение Видное, город Видное, жилой комплекс "Видный город", улица имени народного артиста СССР Святослава Рихтера, дом 5 корпус 1

### 2. Сведения о заказчике кадастровых работ

Фонд "Специальные проекты фонда защиты прав граждан - участников долевого строительства" (ИНН: 7704460462, ОГРН: 1187700016350)

### 3. Сведения о кадастровом инженере

Фамилия, имя, отчество (при наличии отчества) Сапрыкин Александр Олегович

Страховой номер индивидуального лицевого счета 08678961648

Уникальный регистрационный номер члена саморегулируемой организации кадастровых инженеров в реестре членов саморегулируемой организации кадастровых инженеров и дата внесения сведений о физическом лице в такой реестр \_\_\_\_\_

Контактный телефон раб.: 84985688888 доб.: 1221

Почтовый адрес и адрес электронной почты, по которым осуществляется связь с кадастровым инженером 143421, Российская Федерация, Московская область, городской округ Красногорск, Балтия автодорога 26 км, бизнес-центр Рига-Ленд, строение Б2 saprykin@mobti.ru

Наименование саморегулируемой организации кадастровых инженеров, членом которой является кадастровый инженер Ассоциация СРО «Профессиональный Центр Кадастровых инженеров»

Полное или (в случае, если имеется) сокращенное наименование юридического лица, если кадастровый инженер является работником юридического лица, адрес юридического лица

ГБУ Московской области "МОБТИ" (143421, Российская Федерация, Московская область, городской округ Красногорск, Балтия автодорога 26 км, бизнес-центр Рига-Ленд, строение Б2)

Наименование, номер и дата документа, на основании которого выполняются кадастровые работы  
Договор № 08.1-17/214-20-СП от 23 апреля 2020 г.

Дата подготовки технического плана (число, месяц, год) 17 декабря 2020 г.

## Исходные данные

### 1. Перечень документов, использованных при подготовке технического плана

| № п/п | Наименование документа   | Реквизиты документа   |
|-------|--|---|
| 1     | 2  | 3   |
| 1     | Кадастровый план территории  | № МО-20/ЗВ-1324102, от 3 июня 2020 г., выдан (составлен) Филиал федерального государственного бюджетного учреждения "Федеральная кадастровая палата Росреестра" по Московской области |
| 2     | Проектная документация здания  | № ВГ-Пр-01-3.2-АР, от 5 февраля 2019 г., выдан (составлен) ООО «ТРИДИКА»  |
| 3     | Разрешение на строительство  | № RU50-11-5000-2016, от 26 мая 2016 г., выдан (составлен) Министерство строительного комплекса Московской области   |
| 4     | Выписка из ЕГРН об основных характеристиках и зарегистрированных правах на объект недвижимости (земельный участок) | № 99/2020/331447544, от 3 июня 2020 г., выдан (составлен) ФГИС ЕГРН   |
| 5     | Выписка из каталога координат и высот геодезических пунктов Московской области                                     | № 464, от 3 марта 2020 г., выдан (составлен) Управление Федеральной службы государственной регистрации, кадастра и картографии по Московской области                                  |
| 6     | Выписка из каталога координат и высот геодезических пунктов Московской области                                     | № 468, от 3 марта 2020 г., выдан (составлен) Управление Федеральной службы государственной регистрации, кадастра и картографии по Московской области                                  |
| 7     | Выписка из каталога координат и высот геодезических пунктов Московской области                                     | № 473, от 3 марта 2020 г., выдан (составлен) Управление Федеральной службы государственной регистрации, кадастра и картографии по Московской области                                  |

| 1  | 2   | 3  |
|----|---|--|
| 1  | <b>Вид объекта недвижимости</b>   | Здание   |
| 2  | <b>Кадастровый номер объекта недвижимости</b>   | —  |
| 3  | <b>Ранее присвоенный государственный учетный номер объекта недвижимости (кадастровый, инвентарный или условный номер)</b>               | —  |
|    | Кадастровый номер исходного объекта недвижимости  | —  |
| 4  | <b>Кадастровый номер земельного участка (земельных участков), в пределах которого (которых) расположен объект недвижимости</b>          | 50:21:0030210:1000   |
| 5  | <b>Номер кадастрового квартала (кадастровых кварталов), в пределах которого (которых) расположен объект недвижимости</b>                | 50:21:0030210  |
| 6  | <b>Кадастровый номер иного объекта (объектов) недвижимости, в пределах (в состав) которого (которых) расположен объект недвижимости</b> | —  |
|    | Номер, тип этажа (этажей), на котором (которых) расположено помещение   | —  |
|    | Номер, тип этажа, на котором расположено машино-место   | —  |
|    | Обозначение (номер) помещения, машино-места на поэтажном плане  | —  |
| 7  | <b>Адрес объекта недвижимости</b>   | Российская Федерация, Московская область, Ленинский муниципальный район, городское поселение Видное, город Видное, жилой комплекс "Видный город", улица имени народного артиста СССР Святослава Рихтера, дом 5 корпус 1                |
|    | Дата последнего обновления записи в государственном адресном реестре  | —  |
|    | <b>Местоположение объекта недвижимости</b>  | —  |
|    | <b>Дополнение местоположения объекта недвижимости</b>   | —  |
| 8  | <b>Назначение объекта недвижимости</b>  | Многоквартирный дом  |
|    | <b>Проектируемое назначение объекта незавершенного строительства</b>  | —  |
| 9  | <b>Наименование объекта недвижимости</b>  | "Жилой комплекс по адресу: Ленинский муниципальный район, городское поселение Видное, г. Видное, в районе 4 км автомобильной дороги М-2 "Крым"-Федюково. Жилой дом №3 (Корпус 1,2). Завершение строительства". Жилой дом №3. Корпус №2 |
| 10 | <b>Количество этажей объекта недвижимости</b>   | 9  |
|    | в том числе подземных   | 1  |
| 11 | <b>Материал наружных стен здания</b>  | Смешанные  |
| 12 | <b>Год ввода объекта недвижимости в эксплуатацию по завершении его строительства</b>  | 2020   |
|    | <b>Год завершения строительства объекта недвижимости</b>  | —  |
| 13 | <b>Площадь объекта недвижимости (P), м<sup>2</sup></b>  | 9 004,2  |
| 14 | <b>Вид (виды) разрешенного использования объекта недвижимости</b>   | —  |
| 15 | <b>Основная характеристика сооружения и ее значение</b>   | —  |
|    | <b>Основная характеристика объекта незавершенного строительства и ее проектируемое значение</b>   | —  |



| 1   | 2   | 3  |
|---|---|--|
| 16  | Степень готовности объекта незавершенного строительства, %  | —  |
| 17  | Сведения о включении объекта недвижимости в единый государственный реестр объектов культурного наследия (памятников истории и культуры) народов Российской Федерации  |  |
|   | Регистрационный номер, вид и наименование объекта недвижимости в едином государственном реестре объектов культурного наследия (памятников истории и культуры) народов Российской Федерации либо регистрационный номер учетной карты объекта, представляющего собой историко-культурную ценность, вид и наименование выявленного объекта культурного наследия                        | —  |
|   | Реквизиты решений Правительства Российской Федерации, органов охраны объектов культурного наследия о включении объекта недвижимости в единый государственный реестр объектов культурного наследия (памятников истории и культуры) народов Российской Федерации либо об отнесении объекта недвижимости к выявленным объектам культурного наследия, подлежащим государственной охране | —  |
|   | Реквизиты документа, на основании которого установлены требования к сохранению, содержанию и использованию объектов культурного наследия (памятников истории и культуры) народов Российской Федерации, требования к обеспечению доступа к таким объектам либо выявленного объекта культурного наследия  | —  |
| <b>Характеристики помещений, машино-мест в здании, сооружении</b> |   |  |
| № п/п   | Наименование характеристики   | Значение характеристики  |
| 1   | 2   | 3  |
| 1   | Кадастровый номер либо ранее присвоенный государственный учетный номер помещения, машино-места (кадастровый, инвентарный или условный номер)  | —  |
|   | Кадастровый номер исходного объекта недвижимости (объектов недвижимости)  | —  |
| 2   | Номер, тип этажа (этажей), на котором (которых) расположено помещение, машино-место   | 1 Этаж   |
| 3   | Обозначение (номер) помещения, машино-места на поэтажном плане  | 1  |
| 4   | Адрес помещения, машино-места   | —  |
|   | Местоположение помещения, машино-места  | 142700, Российская Федерация, Московская область, Ленинский р-н, Видное г, имени народного артиста СССР Святослава Рихтера ул, д 5, корп 1, кв 1 |
|   | Дополнение местоположения помещения, машино-места   | Ленинский муниципальный район, городское поселение Видное  |
| 5   | Назначение помещения  | Жилое помещение - квартира   |

| 1 | 2  | 3  |
|---|--|--|
| 6 | Вид (виды) разрешенного использования  | —  |
| 7 | Площадь помещения (P), м <sup>2</sup>  | 62,4   |
| 8 | Наименование помещения   | квартира   |
| 1 | 2  | 3  |
| 1 | Кадастровый номер либо ранее присвоенный государственный учетный номер помещения, машино-места (кадастровый, инвентарный или условный номер) | —  |
|   | Кадастровый номер исходного объекта недвижимости (объектов недвижимости)   | —  |
| 2 | Номер, тип этажа (этажей), на котором (которых) расположено помещение, машино-место  | 1 Этаж   |
| 3 | Обозначение (номер) помещения, машино-места на поэтажном плане   | 2  |
| 4 | Адрес помещения, машино-места  | —  |
|   | Местоположение помещения, машино-места   | 142700, Российская Федерация, Московская область, Ленинский р-н, Видное г, имени народного артиста СССР Святослава Рихтера ул, д 5, корп 1, кв 2 |
|   | Дополнение местоположения помещения, машино-места  | Ленинский муниципальный район, городское поселение Видное  |
| 5 | Назначение помещения   | Жилое помещение - квартира   |
| 6 | Вид (виды) разрешенного использования  | —  |
| 7 | Площадь помещения (P), м <sup>2</sup>  | 55,9   |
| 8 | Наименование помещения   | квартира   |
| 1 | 2  | 3  |
| 1 | Кадастровый номер либо ранее присвоенный государственный учетный номер помещения, машино-места (кадастровый, инвентарный или условный номер) | —  |
|   | Кадастровый номер исходного объекта недвижимости (объектов недвижимости)   | —  |
| 2 | Номер, тип этажа (этажей), на котором (которых) расположено помещение, машино-место  | 2 Этаж   |
| 3 | Обозначение (номер) помещения, машино-места на поэтажном плане   | 3  |
| 4 | Адрес помещения, машино-места  | —  |
|   | Местоположение помещения, машино-места   | 142700, Российская Федерация, Московская область, Ленинский р-н, Видное г, имени народного артиста СССР Святослава Рихтера ул, д 5, корп 1, кв 3 |
|   | Дополнение местоположения помещения, машино-места  | Ленинский муниципальный район, городское поселение Видное  |
| 5 | Назначение помещения   | Жилое помещение - квартира   |
| 6 | Вид (виды) разрешенного использования  | —  |
| 7 | Площадь помещения (P), м <sup>2</sup>  | 62,7   |
| 8 | Наименование помещения   | квартира   |
| 1 | 2  | 3  |
| 1 | Кадастровый номер либо ранее присвоенный государственный учетный номер помещения, машино-места (кадастровый, инвентарный или условный номер) | —  |
|   | Кадастровый номер исходного объекта недвижимости (объектов недвижимости)   | —  |

| 1 | 2  | 3  |
|---|--|--|
| 2 | Номер, тип этажа (этажей), на котором (которых) расположено помещение, машино-место  | 2 Этаж   |
| 3 | Обозначение (номер) помещения, машино-места на поэтажном плане   | 4  |
| 4 | Адрес помещения, машино-места  | —  |
|   | Местоположение помещения, машино-места   | 142700, Российская Федерация, Московская область, Ленинский р-н, Видное г, имени народного артиста СССР Святослава Рихтера ул, д 5, корп 1, кв 4 |
|   | Дополнение местоположения помещения, машино-места  | Ленинский муниципальный район, городское поселение Видное  |
| 5 | Назначение помещения   | Жилое помещение - квартира   |
| 6 | Вид (виды) разрешенного использования  | —  |
| 7 | Площадь помещения (Р), м <sup>2</sup>  | 35,7   |
| 8 | Наименование помещения   | квартира   |
| 1 | 2  | 3  |
| 1 | Кадастровый номер либо ранее присвоенный государственный учетный номер помещения, машино-места (кадастровый, инвентарный или условный номер) | —  |
|   | Кадастровый номер исходного объекта недвижимости (объектов недвижимости)   | —  |
| 2 | Номер, тип этажа (этажей), на котором (которых) расположено помещение, машино-место  | 2 Этаж   |
| 3 | Обозначение (номер) помещения, машино-места на поэтажном плане   | 5  |
| 4 | Адрес помещения, машино-места  | —  |
|   | Местоположение помещения, машино-места   | 142700, Российская Федерация, Московская область, Ленинский р-н, Видное г, имени народного артиста СССР Святослава Рихтера ул, д 5, корп 1, кв 5 |
|   | Дополнение местоположения помещения, машино-места  | Ленинский муниципальный район, городское поселение Видное  |
| 5 | Назначение помещения   | Жилое помещение - квартира   |
| 6 | Вид (виды) разрешенного использования  | —  |
| 7 | Площадь помещения (Р), м <sup>2</sup>  | 56,0   |
| 8 | Наименование помещения   | квартира   |
| 1 | 2  | 3  |
| 1 | Кадастровый номер либо ранее присвоенный государственный учетный номер помещения, машино-места (кадастровый, инвентарный или условный номер) | —  |
|   | Кадастровый номер исходного объекта недвижимости (объектов недвижимости)   | —  |
| 2 | Номер, тип этажа (этажей), на котором (которых) расположено помещение, машино-место  | 3 Этаж   |
| 3 | Обозначение (номер) помещения, машино-места на поэтажном плане   | 6  |
| 4 | Адрес помещения, машино-места  | —  |
|   | Местоположение помещения, машино-места   | 142700, Российская Федерация, Московская область, Ленинский р-н, Видное г, имени народного артиста СССР Святослава Рихтера ул, д 5, корп 1, кв 6 |
|   | Дополнение местоположения помещения, машино-места  | Ленинский муниципальный район, городское поселение Видное  |
| 5 | Назначение помещения   | Жилое помещение - квартира   |

| 1 | 2  | 3  |
|---|--|--|
| 6 | Вид (виды) разрешенного использования  | —  |
| 7 | Площадь помещения (P), м <sup>2</sup>  | 62,6   |
| 8 | Наименование помещения   | квартира   |
| 1 | 2  | 3  |
| 1 | Кадастровый номер либо ранее присвоенный государственный учетный номер помещения, машино-места (кадастровый, инвентарный или условный номер) | —  |
|   | Кадастровый номер исходного объекта недвижимости (объектов недвижимости)   | —  |
| 2 | Номер, тип этажа (этажей), на котором (которых) расположено помещение, машино-место  | 3 Этаж   |
| 3 | Обозначение (номер) помещения, машино-места на поэтажном плане   | 7  |
| 4 | Адрес помещения, машино-места  | —  |
|   | Местоположение помещения, машино-места   | 142700, Российская Федерация, Московская область, Ленинский р-н, Видное г, имени народного артиста СССР Святослава Рихтера ул, д 5, корп 1, кв 7 |
|   | Дополнение местоположения помещения, машино-места  | Ленинский муниципальный район, городское поселение Видное  |
| 5 | Назначение помещения   | Жилое помещение - квартира   |
| 6 | Вид (виды) разрешенного использования  | —  |
| 7 | Площадь помещения (P), м <sup>2</sup>  | 35,7   |
| 8 | Наименование помещения   | квартира   |
| 1 | 2  | 3  |
| 1 | Кадастровый номер либо ранее присвоенный государственный учетный номер помещения, машино-места (кадастровый, инвентарный или условный номер) | —  |
|   | Кадастровый номер исходного объекта недвижимости (объектов недвижимости)   | —  |
| 2 | Номер, тип этажа (этажей), на котором (которых) расположено помещение, машино-место  | 3 Этаж   |
| 3 | Обозначение (номер) помещения, машино-места на поэтажном плане   | 8  |
| 4 | Адрес помещения, машино-места  | —  |
|   | Местоположение помещения, машино-места   | 142700, Российская Федерация, Московская область, Ленинский р-н, Видное г, имени народного артиста СССР Святослава Рихтера ул, д 5, корп 1, кв 8 |
|   | Дополнение местоположения помещения, машино-места  | Ленинский муниципальный район, городское поселение Видное  |
| 5 | Назначение помещения   | Жилое помещение - квартира   |
| 6 | Вид (виды) разрешенного использования  | —  |
| 7 | Площадь помещения (P), м <sup>2</sup>  | 55,9   |
| 8 | Наименование помещения   | квартира   |
| 1 | 2  | 3  |
| 1 | Кадастровый номер либо ранее присвоенный государственный учетный номер помещения, машино-места (кадастровый, инвентарный или условный номер) | —  |
|   | Кадастровый номер исходного объекта недвижимости (объектов недвижимости)   | —  |

| 1 | 2  | 3   |
|---|--|---|
| 2 | Номер, тип этажа (этажей), на котором (которых) расположено помещение, машино-место  | 4 Этаж  |
| 3 | Обозначение (номер) помещения, машино-места на поэтажном плане   | 9   |
| 4 | Адрес помещения, машино-места  | —   |
|   | Местоположение помещения, машино-места   | 142700, Российская Федерация, Московская область, Ленинский р-н, Видное г, имени народного артиста СССР Святослава Рихтера ул, д 5, корп 1, кв 9  |
|   | Дополнение местоположения помещения, машино-места  | Ленинский муниципальный район, городское поселение Видное   |
| 5 | Назначение помещения   | Жилое помещение - квартира  |
| 6 | Вид (виды) разрешенного использования  | —   |
| 7 | Площадь помещения (Р), м <sup>2</sup>  | 62,5  |
| 8 | Наименование помещения   | квартира  |
| 1 | 2  | 3   |
| 1 | Кадастровый номер либо ранее присвоенный государственный учетный номер помещения, машино-места (кадастровый, инвентарный или условный номер) | —   |
|   | Кадастровый номер исходного объекта недвижимости (объектов недвижимости)   | —   |
| 2 | Номер, тип этажа (этажей), на котором (которых) расположено помещение, машино-место  | 4 Этаж  |
| 3 | Обозначение (номер) помещения, машино-места на поэтажном плане   | 10  |
| 4 | Адрес помещения, машино-места  | —   |
|   | Местоположение помещения, машино-места   | 142700, Российская Федерация, Московская область, Ленинский р-н, Видное г, имени народного артиста СССР Святослава Рихтера ул, д 5, корп 1, кв 10 |
|   | Дополнение местоположения помещения, машино-места  | Ленинский муниципальный район, городское поселение Видное   |
| 5 | Назначение помещения   | Жилое помещение - квартира  |
| 6 | Вид (виды) разрешенного использования  | —   |
| 7 | Площадь помещения (Р), м <sup>2</sup>  | 35,7  |
| 8 | Наименование помещения   | квартира  |
| 1 | 2  | 3   |
| 1 | Кадастровый номер либо ранее присвоенный государственный учетный номер помещения, машино-места (кадастровый, инвентарный или условный номер) | —   |
|   | Кадастровый номер исходного объекта недвижимости (объектов недвижимости)   | —   |
| 2 | Номер, тип этажа (этажей), на котором (которых) расположено помещение, машино-место  | 4 Этаж  |
| 3 | Обозначение (номер) помещения, машино-места на поэтажном плане   | 11  |
| 4 | Адрес помещения, машино-места  | —   |
|   | Местоположение помещения, машино-места   | 142700, Российская Федерация, Московская область, Ленинский р-н, Видное г, имени народного артиста СССР Святослава Рихтера ул, д 5, корп 1, кв 11 |
|   | Дополнение местоположения помещения, машино-места  | Ленинский муниципальный район, городское поселение Видное   |
| 5 | Назначение помещения   | Жилое помещение - квартира  |

| 1 | 2  | 3   |
|---|--|---|
| 6 | Вид (виды) разрешенного использования  | —   |
| 7 | Площадь помещения (P), м <sup>2</sup>  | 56,1  |
| 8 | Наименование помещения   | квартира  |
| 1 | 2  | 3   |
| 1 | Кадастровый номер либо ранее присвоенный государственный учетный номер помещения, машино-места (кадастровый, инвентарный или условный номер) | —   |
|   | Кадастровый номер исходного объекта недвижимости (объектов недвижимости)   | —   |
| 2 | Номер, тип этажа (этажей), на котором (которых) расположено помещение, машино-место  | 5 Этаж  |
| 3 | Обозначение (номер) помещения, машино-места на поэтажном плане   | 12  |
| 4 | Адрес помещения, машино-места  | —   |
|   | Местоположение помещения, машино-места   | 142700, Российская Федерация, Московская область, Ленинский р-н, Видное г, имени народного артиста СССР Святослава Рихтера ул, д 5, корп 1, кв 12 |
|   | Дополнение местоположения помещения, машино-места  | Ленинский муниципальный район, городское поселение Видное   |
| 5 | Назначение помещения   | Жилое помещение - квартира  |
| 6 | Вид (виды) разрешенного использования  | —   |
| 7 | Площадь помещения (P), м <sup>2</sup>  | 62,7  |
| 8 | Наименование помещения   | квартира  |
| 1 | 2  | 3   |
| 1 | Кадастровый номер либо ранее присвоенный государственный учетный номер помещения, машино-места (кадастровый, инвентарный или условный номер) | —   |
|   | Кадастровый номер исходного объекта недвижимости (объектов недвижимости)   | —   |
| 2 | Номер, тип этажа (этажей), на котором (которых) расположено помещение, машино-место  | 5 Этаж  |
| 3 | Обозначение (номер) помещения, машино-места на поэтажном плане   | 13  |
| 4 | Адрес помещения, машино-места  | —   |
|   | Местоположение помещения, машино-места   | 142700, Российская Федерация, Московская область, Ленинский р-н, Видное г, имени народного артиста СССР Святослава Рихтера ул, д 5, корп 1, кв 13 |
|   | Дополнение местоположения помещения, машино-места  | Ленинский муниципальный район, городское поселение Видное   |
| 5 | Назначение помещения   | Жилое помещение - квартира  |
| 6 | Вид (виды) разрешенного использования  | —   |
| 7 | Площадь помещения (P), м <sup>2</sup>  | 35,6  |
| 8 | Наименование помещения   | квартира  |
| 1 | 2  | 3   |
| 1 | Кадастровый номер либо ранее присвоенный государственный учетный номер помещения, машино-места (кадастровый, инвентарный или условный номер) | —   |
|   | Кадастровый номер исходного объекта недвижимости (объектов недвижимости)   | —   |

| 1 | 2  | 3   |
|---|--|---|
| 2 | Номер, тип этажа (этажей), на котором (которых) расположено помещение, машино-место  | 5 Этаж  |
| 3 | Обозначение (номер) помещения, машино-места на поэтажном плане   | 14  |
| 4 | Адрес помещения, машино-места  | —   |
|   | Местоположение помещения, машино-места   | 142700, Российская Федерация, Московская область, Ленинский р-н, Видное г, имени народного артиста СССР Святослава Рихтера ул, д 5, корп 1, кв 14 |
|   | Дополнение местоположения помещения, машино-места  | Ленинский муниципальный район, городское поселение Видное   |
| 5 | Назначение помещения   | Жилое помещение - квартира  |
| 6 | Вид (виды) разрешенного использования  | —   |
| 7 | Площадь помещения (Р), м <sup>2</sup>  | 56,1  |
| 8 | Наименование помещения   | квартира  |
| 1 | 2  | 3   |
| 1 | Кадастровый номер либо ранее присвоенный государственный учетный номер помещения, машино-места (кадастровый, инвентарный или условный номер) | —   |
|   | Кадастровый номер исходного объекта недвижимости (объектов недвижимости)   | —   |
| 2 | Номер, тип этажа (этажей), на котором (которых) расположено помещение, машино-место  | 6 Этаж  |
| 3 | Обозначение (номер) помещения, машино-места на поэтажном плане   | 15  |
| 4 | Адрес помещения, машино-места  | —   |
|   | Местоположение помещения, машино-места   | 142700, Российская Федерация, Московская область, Ленинский р-н, Видное г, имени народного артиста СССР Святослава Рихтера ул, д 5, корп 1, кв 15 |
|   | Дополнение местоположения помещения, машино-места  | Ленинский муниципальный район, городское поселение Видное   |
| 5 | Назначение помещения   | Жилое помещение - квартира  |
| 6 | Вид (виды) разрешенного использования  | —   |
| 7 | Площадь помещения (Р), м <sup>2</sup>  | 62,5  |
| 8 | Наименование помещения   | квартира  |
| 1 | 2  | 3   |
| 1 | Кадастровый номер либо ранее присвоенный государственный учетный номер помещения, машино-места (кадастровый, инвентарный или условный номер) | —   |
|   | Кадастровый номер исходного объекта недвижимости (объектов недвижимости)   | —   |
| 2 | Номер, тип этажа (этажей), на котором (которых) расположено помещение, машино-место  | 6 Этаж  |
| 3 | Обозначение (номер) помещения, машино-места на поэтажном плане   | 16  |
| 4 | Адрес помещения, машино-места  | —   |
|   | Местоположение помещения, машино-места   | 142700, Российская Федерация, Московская область, Ленинский р-н, Видное г, имени народного артиста СССР Святослава Рихтера ул, д 5, корп 1, кв 16 |
|   | Дополнение местоположения помещения, машино-места  | Ленинский муниципальный район, городское поселение Видное   |
| 5 | Назначение помещения   | Жилое помещение - квартира  |

| 1 | 2  | 3   |
|---|--|---|
| 6 | Вид (виды) разрешенного использования  | —   |
| 7 | Площадь помещения (P), м <sup>2</sup>  | 35,7  |
| 8 | Наименование помещения   | квартира  |
| 1 | 2  | 3   |
| 1 | Кадастровый номер либо ранее присвоенный государственный учетный номер помещения, машино-места (кадастровый, инвентарный или условный номер) | —   |
|   | Кадастровый номер исходного объекта недвижимости (объектов недвижимости)   | —   |
| 2 | Номер, тип этажа (этажей), на котором (которых) расположено помещение, машино-место  | 6 Этаж  |
| 3 | Обозначение (номер) помещения, машино-места на поэтажном плане   | 17  |
| 4 | Адрес помещения, машино-места  | —   |
|   | Местоположение помещения, машино-места   | 142700, Российская Федерация, Московская область, Ленинский р-н, Видное г, имени народного артиста СССР Святослава Рихтера ул, д 5, корп 1, кв 17 |
|   | Дополнение местоположения помещения, машино-места  | Ленинский муниципальный район, городское поселение Видное   |
| 5 | Назначение помещения   | Жилое помещение - квартира  |
| 6 | Вид (виды) разрешенного использования  | —   |
| 7 | Площадь помещения (P), м <sup>2</sup>  | 56,1  |
| 8 | Наименование помещения   | квартира  |
| 1 | 2  | 3   |
| 1 | Кадастровый номер либо ранее присвоенный государственный учетный номер помещения, машино-места (кадастровый, инвентарный или условный номер) | —   |
|   | Кадастровый номер исходного объекта недвижимости (объектов недвижимости)   | —   |
| 2 | Номер, тип этажа (этажей), на котором (которых) расположено помещение, машино-место  | 7 Этаж  |
| 3 | Обозначение (номер) помещения, машино-места на поэтажном плане   | 18  |
| 4 | Адрес помещения, машино-места  | —   |
|   | Местоположение помещения, машино-места   | 142700, Российская Федерация, Московская область, Ленинский р-н, Видное г, имени народного артиста СССР Святослава Рихтера ул, д 5, корп 1, кв 18 |
|   | Дополнение местоположения помещения, машино-места  | Ленинский муниципальный район, городское поселение Видное   |
| 5 | Назначение помещения   | Жилое помещение - квартира  |
| 6 | Вид (виды) разрешенного использования  | —   |
| 7 | Площадь помещения (P), м <sup>2</sup>  | 62,6  |
| 8 | Наименование помещения   | квартира  |
| 1 | 2  | 3   |
| 1 | Кадастровый номер либо ранее присвоенный государственный учетный номер помещения, машино-места (кадастровый, инвентарный или условный номер) | —   |
|   | Кадастровый номер исходного объекта недвижимости (объектов недвижимости)   | —   |



| 1 | 2  | 3   |
|---|--|---|
| 2 | Номер, тип этажа (этажей), на котором (которых) расположено помещение, машино-место  | 7 Этаж  |
| 3 | Обозначение (номер) помещения, машино-места на поэтажном плане   | 19  |
| 4 | Адрес помещения, машино-места  | —   |
|   | Местоположение помещения, машино-места   | 142700, Российская Федерация, Московская область, Ленинский р-н, Видное г, имени народного артиста СССР Святослава Рихтера ул, д 5, корп 1, кв 19 |
|   | Дополнение местоположения помещения, машино-места  | Ленинский муниципальный район, городское поселение Видное   |
| 5 | Назначение помещения   | Жилое помещение - квартира  |
| 6 | Вид (виды) разрешенного использования  | —   |
| 7 | Площадь помещения (Р), м <sup>2</sup>  | 35,7  |
| 8 | Наименование помещения   | квартира  |
| 1 | 2  | 3   |
| 1 | Кадастровый номер либо ранее присвоенный государственный учетный номер помещения, машино-места (кадастровый, инвентарный или условный номер) | —   |
|   | Кадастровый номер исходного объекта недвижимости (объектов недвижимости)   | —   |
| 2 | Номер, тип этажа (этажей), на котором (которых) расположено помещение, машино-место  | 7 Этаж  |
| 3 | Обозначение (номер) помещения, машино-места на поэтажном плане   | 20  |
| 4 | Адрес помещения, машино-места  | —   |
|   | Местоположение помещения, машино-места   | 142700, Российская Федерация, Московская область, Ленинский р-н, Видное г, имени народного артиста СССР Святослава Рихтера ул, д 5, корп 1, кв 20 |
|   | Дополнение местоположения помещения, машино-места  | Ленинский муниципальный район, городское поселение Видное   |
| 5 | Назначение помещения   | Жилое помещение - квартира  |
| 6 | Вид (виды) разрешенного использования  | —   |
| 7 | Площадь помещения (Р), м <sup>2</sup>  | 56,0  |
| 8 | Наименование помещения   | квартира  |
| 1 | 2  | 3   |
| 1 | Кадастровый номер либо ранее присвоенный государственный учетный номер помещения, машино-места (кадастровый, инвентарный или условный номер) | —   |
|   | Кадастровый номер исходного объекта недвижимости (объектов недвижимости)   | —   |
| 2 | Номер, тип этажа (этажей), на котором (которых) расположено помещение, машино-место  | 8 Этаж  |
| 3 | Обозначение (номер) помещения, машино-места на поэтажном плане   | 21  |
| 4 | Адрес помещения, машино-места  | —   |
|   | Местоположение помещения, машино-места   | 142700, Российская Федерация, Московская область, Ленинский р-н, Видное г, имени народного артиста СССР Святослава Рихтера ул, д 5, корп 1, кв 21 |
|   | Дополнение местоположения помещения, машино-места  | Ленинский муниципальный район, городское поселение Видное   |
| 5 | Назначение помещения   | Жилое помещение - квартира  |

| 1 | 2  | 3   |
|---|--|---|
| 6 | Вид (виды) разрешенного использования  | —   |
| 7 | Площадь помещения (P), м <sup>2</sup>  | 62,6  |
| 8 | Наименование помещения   | квартира  |
| 1 | 2  | 3   |
| 1 | Кадастровый номер либо ранее присвоенный государственный учетный номер помещения, машино-места (кадастровый, инвентарный или условный номер) | —   |
|   | Кадастровый номер исходного объекта недвижимости (объектов недвижимости)   | —   |
| 2 | Номер, тип этажа (этажей), на котором (которых) расположено помещение, машино-место  | 8 Этаж  |
| 3 | Обозначение (номер) помещения, машино-места на поэтажном плане   | 22  |
| 4 | Адрес помещения, машино-места  | —   |
|   | Местоположение помещения, машино-места   | 142700, Российская Федерация, Московская область, Ленинский р-н, Видное г, имени народного артиста СССР Святослава Рихтера ул, д 5, корп 1, кв 22 |
|   | Дополнение местоположения помещения, машино-места  | Ленинский муниципальный район, городское поселение Видное   |
| 5 | Назначение помещения   | Жилое помещение - квартира  |
| 6 | Вид (виды) разрешенного использования  | —   |
| 7 | Площадь помещения (P), м <sup>2</sup>  | 35,7  |
| 8 | Наименование помещения   | квартира  |
| 1 | 2  | 3   |
| 1 | Кадастровый номер либо ранее присвоенный государственный учетный номер помещения, машино-места (кадастровый, инвентарный или условный номер) | —   |
|   | Кадастровый номер исходного объекта недвижимости (объектов недвижимости)   | —   |
| 2 | Номер, тип этажа (этажей), на котором (которых) расположено помещение, машино-место  | 8 Этаж  |
| 3 | Обозначение (номер) помещения, машино-места на поэтажном плане   | 23  |
| 4 | Адрес помещения, машино-места  | —   |
|   | Местоположение помещения, машино-места   | 142700, Российская Федерация, Московская область, Ленинский р-н, Видное г, имени народного артиста СССР Святослава Рихтера ул, д 5, корп 1, кв 23 |
|   | Дополнение местоположения помещения, машино-места  | Ленинский муниципальный район, городское поселение Видное   |
| 5 | Назначение помещения   | Жилое помещение - квартира  |
| 6 | Вид (виды) разрешенного использования  | —   |
| 7 | Площадь помещения (P), м <sup>2</sup>  | 56,0  |
| 8 | Наименование помещения   | квартира  |
| 1 | 2  | 3   |
| 1 | Кадастровый номер либо ранее присвоенный государственный учетный номер помещения, машино-места (кадастровый, инвентарный или условный номер) | —   |
|   | Кадастровый номер исходного объекта недвижимости (объектов недвижимости)   | —   |

| 1 | 2  | 3   |
|---|--|---|
| 2 | Номер, тип этажа (этажей), на котором (которых) расположено помещение, машино-место  | 1 Этаж  |
| 3 | Обозначение (номер) помещения, машино-места на поэтажном плане   | 24  |
| 4 | Адрес помещения, машино-места  | —   |
|   | Местоположение помещения, машино-места   | 142700, Российская Федерация, Московская область, Ленинский р-н, Видное г, имени народного артиста СССР Святослава Рихтера ул, д 5, корп 1, кв 24 |
|   | Дополнение местоположения помещения, машино-места  | Ленинский муниципальный район, городское поселение Видное   |
| 5 | Назначение помещения   | Жилое помещение - квартира  |
| 6 | Вид (виды) разрешенного использования  | —   |
| 7 | Площадь помещения (Р), м <sup>2</sup>  | 47,6  |
| 8 | Наименование помещения   | квартира  |
| 1 | 2  | 3   |
| 1 | Кадастровый номер либо ранее присвоенный государственный учетный номер помещения, машино-места (кадастровый, инвентарный или условный номер) | —   |
|   | Кадастровый номер исходного объекта недвижимости (объектов недвижимости)   | —   |
| 2 | Номер, тип этажа (этажей), на котором (которых) расположено помещение, машино-место  | 1 Этаж  |
| 3 | Обозначение (номер) помещения, машино-места на поэтажном плане   | 25  |
| 4 | Адрес помещения, машино-места  | —   |
|   | Местоположение помещения, машино-места   | 142700, Российская Федерация, Московская область, Ленинский р-н, Видное г, имени народного артиста СССР Святослава Рихтера ул, д 5, корп 1, кв 25 |
|   | Дополнение местоположения помещения, машино-места  | Ленинский муниципальный район, городское поселение Видное   |
| 5 | Назначение помещения   | Жилое помещение - квартира  |
| 6 | Вид (виды) разрешенного использования  | —   |
| 7 | Площадь помещения (Р), м <sup>2</sup>  | 59,8  |
| 8 | Наименование помещения   | квартира  |
| 1 | 2  | 3   |
| 1 | Кадастровый номер либо ранее присвоенный государственный учетный номер помещения, машино-места (кадастровый, инвентарный или условный номер) | —   |
|   | Кадастровый номер исходного объекта недвижимости (объектов недвижимости)   | —   |
| 2 | Номер, тип этажа (этажей), на котором (которых) расположено помещение, машино-место  | 2 Этаж  |
| 3 | Обозначение (номер) помещения, машино-места на поэтажном плане   | 26  |
| 4 | Адрес помещения, машино-места  | —   |
|   | Местоположение помещения, машино-места   | 142700, Российская Федерация, Московская область, Ленинский р-н, Видное г, имени народного артиста СССР Святослава Рихтера ул, д 5, корп 1, кв 26 |
|   | Дополнение местоположения помещения, машино-места  | Ленинский муниципальный район, городское поселение Видное   |
| 5 | Назначение помещения   | Жилое помещение - квартира  |

| 1 | 2  | 3   |
|---|--|---|
| 6 | Вид (виды) разрешенного использования  | —   |
| 7 | Площадь помещения (P), м <sup>2</sup>  | 47,9  |
| 8 | Наименование помещения   | квартира  |
| 1 | 2  | 3   |
| 1 | Кадастровый номер либо ранее присвоенный государственный учетный номер помещения, машино-места (кадастровый, инвентарный или условный номер) | —   |
|   | Кадастровый номер исходного объекта недвижимости (объектов недвижимости)   | —   |
| 2 | Номер, тип этажа (этажей), на котором (которых) расположено помещение, машино-место  | 2 Этаж  |
| 3 | Обозначение (номер) помещения, машино-места на поэтажном плане   | 27  |
| 4 | Адрес помещения, машино-места  | —   |
|   | Местоположение помещения, машино-места   | 142700, Российская Федерация, Московская область, Ленинский р-н, Видное г, имени народного артиста СССР Святослава Рихтера ул, д 5, корп 1, кв 27 |
|   | Дополнение местоположения помещения, машино-места  | Ленинский муниципальный район, городское поселение Видное   |
| 5 | Назначение помещения   | Жилое помещение - квартира  |
| 6 | Вид (виды) разрешенного использования  | —   |
| 7 | Площадь помещения (P), м <sup>2</sup>  | 33,9  |
| 8 | Наименование помещения   | квартира  |
| 1 | 2  | 3   |
| 1 | Кадастровый номер либо ранее присвоенный государственный учетный номер помещения, машино-места (кадастровый, инвентарный или условный номер) | —   |
|   | Кадастровый номер исходного объекта недвижимости (объектов недвижимости)   | —   |
| 2 | Номер, тип этажа (этажей), на котором (которых) расположено помещение, машино-место  | 2 Этаж  |
| 3 | Обозначение (номер) помещения, машино-места на поэтажном плане   | 28  |
| 4 | Адрес помещения, машино-места  | —   |
|   | Местоположение помещения, машино-места   | 142700, Российская Федерация, Московская область, Ленинский р-н, Видное г, имени народного артиста СССР Святослава Рихтера ул, д 5, корп 1, кв 28 |
|   | Дополнение местоположения помещения, машино-места  | Ленинский муниципальный район, городское поселение Видное   |
| 5 | Назначение помещения   | Жилое помещение - квартира  |
| 6 | Вид (виды) разрешенного использования  | —   |
| 7 | Площадь помещения (P), м <sup>2</sup>  | 34,3  |
| 8 | Наименование помещения   | квартира  |
| 1 | 2  | 3   |
| 1 | Кадастровый номер либо ранее присвоенный государственный учетный номер помещения, машино-места (кадастровый, инвентарный или условный номер) | —   |
|   | Кадастровый номер исходного объекта недвижимости (объектов недвижимости)   | —   |

| 1 | 2  | 3   |
|---|--|---|
| 2 | Номер, тип этажа (этажей), на котором (которых) расположено помещение, машино-место  | 2 Этаж  |
| 3 | Обозначение (номер) помещения, машино-места на поэтажном плане   | 29  |
| 4 | Адрес помещения, машино-места  | —   |
|   | Местоположение помещения, машино-места   | 142700, Российская Федерация, Московская область, Ленинский р-н, Видное г, имени народного артиста СССР Святослава Рихтера ул, д 5, корп 1, кв 29 |
|   | Дополнение местоположения помещения, машино-места  | Ленинский муниципальный район, городское поселение Видное   |
| 5 | Назначение помещения   | Жилое помещение - квартира  |
| 6 | Вид (виды) разрешенного использования  | —   |
| 7 | Площадь помещения (Р), м <sup>2</sup>  | 42,8  |
| 8 | Наименование помещения   | квартира  |
| 1 | 2  | 3   |
| 1 | Кадастровый номер либо ранее присвоенный государственный учетный номер помещения, машино-места (кадастровый, инвентарный или условный номер) | —   |
|   | Кадастровый номер исходного объекта недвижимости (объектов недвижимости)   | —   |
| 2 | Номер, тип этажа (этажей), на котором (которых) расположено помещение, машино-место  | 3 Этаж  |
| 3 | Обозначение (номер) помещения, машино-места на поэтажном плане   | 30  |
| 4 | Адрес помещения, машино-места  | —   |
|   | Местоположение помещения, машино-места   | 142700, Российская Федерация, Московская область, Ленинский р-н, Видное г, имени народного артиста СССР Святослава Рихтера ул, д 5, корп 1, кв 30 |
|   | Дополнение местоположения помещения, машино-места  | Ленинский муниципальный район, городское поселение Видное   |
| 5 | Назначение помещения   | Жилое помещение - квартира  |
| 6 | Вид (виды) разрешенного использования  | —   |
| 7 | Площадь помещения (Р), м <sup>2</sup>  | 47,6  |
| 8 | Наименование помещения   | квартира  |
| 1 | 2  | 3   |
| 1 | Кадастровый номер либо ранее присвоенный государственный учетный номер помещения, машино-места (кадастровый, инвентарный или условный номер) | —   |
|   | Кадастровый номер исходного объекта недвижимости (объектов недвижимости)   | —   |
| 2 | Номер, тип этажа (этажей), на котором (которых) расположено помещение, машино-место  | 3 Этаж  |
| 3 | Обозначение (номер) помещения, машино-места на поэтажном плане   | 31  |
| 4 | Адрес помещения, машино-места  | —   |
|   | Местоположение помещения, машино-места   | 142700, Российская Федерация, Московская область, Ленинский р-н, Видное г, имени народного артиста СССР Святослава Рихтера ул, д 5, корп 1, кв 31 |
|   | Дополнение местоположения помещения, машино-места  | Ленинский муниципальный район, городское поселение Видное   |
| 5 | Назначение помещения   | Жилое помещение - квартира  |

| 1 | 2  | 3   |
|---|--|---|
| 6 | Вид (виды) разрешенного использования  | —   |
| 7 | Площадь помещения (P), м <sup>2</sup>  | 33,8  |
| 8 | Наименование помещения   | квартира  |
| 1 | 2  | 3   |
| 1 | Кадастровый номер либо ранее присвоенный государственный учетный номер помещения, машино-места (кадастровый, инвентарный или условный номер) | —   |
|   | Кадастровый номер исходного объекта недвижимости (объектов недвижимости)   | —   |
| 2 | Номер, тип этажа (этажей), на котором (которых) расположено помещение, машино-место  | 3 Этаж  |
| 3 | Обозначение (номер) помещения, машино-места на поэтажном плане   | 32  |
| 4 | Адрес помещения, машино-места  | —   |
|   | Местоположение помещения, машино-места   | 142700, Российская Федерация, Московская область, Ленинский р-н, Видное г, имени народного артиста СССР Святослава Рихтера ул, д 5, корп 1, кв 32 |
|   | Дополнение местоположения помещения, машино-места  | Ленинский муниципальный район, городское поселение Видное   |
| 5 | Назначение помещения   | Жилое помещение - квартира  |
| 6 | Вид (виды) разрешенного использования  | —   |
| 7 | Площадь помещения (P), м <sup>2</sup>  | 34,5  |
| 8 | Наименование помещения   | квартира  |
| 1 | 2  | 3   |
| 1 | Кадастровый номер либо ранее присвоенный государственный учетный номер помещения, машино-места (кадастровый, инвентарный или условный номер) | —   |
|   | Кадастровый номер исходного объекта недвижимости (объектов недвижимости)   | —   |
| 2 | Номер, тип этажа (этажей), на котором (которых) расположено помещение, машино-место  | 3 Этаж  |
| 3 | Обозначение (номер) помещения, машино-места на поэтажном плане   | 33  |
| 4 | Адрес помещения, машино-места  | —   |
|   | Местоположение помещения, машино-места   | 142700, Российская Федерация, Московская область, Ленинский р-н, Видное г, имени народного артиста СССР Святослава Рихтера ул, д 5, корп 1, кв 33 |
|   | Дополнение местоположения помещения, машино-места  | Ленинский муниципальный район, городское поселение Видное   |
| 5 | Назначение помещения   | Жилое помещение - квартира  |
| 6 | Вид (виды) разрешенного использования  | —   |
| 7 | Площадь помещения (P), м <sup>2</sup>  | 42,9  |
| 8 | Наименование помещения   | квартира  |
| 1 | 2  | 3   |
| 1 | Кадастровый номер либо ранее присвоенный государственный учетный номер помещения, машино-места (кадастровый, инвентарный или условный номер) | —   |
|   | Кадастровый номер исходного объекта недвижимости (объектов недвижимости)   | —   |

| 1 | 2  | 3   |
|---|--|---|
| 2 | Номер, тип этажа (этажей), на котором (которых) расположено помещение, машино-место  | 4 Этаж  |
| 3 | Обозначение (номер) помещения, машино-места на поэтажном плане   | 34  |
| 4 | Адрес помещения, машино-места  | —   |
|   | Местоположение помещения, машино-места   | 142700, Российская Федерация, Московская область, Ленинский р-н, Видное г, имени народного артиста СССР Святослава Рихтера ул, д 5, корп 1, кв 34 |
|   | Дополнение местоположения помещения, машино-места  | Ленинский муниципальный район, городское поселение Видное   |
| 5 | Назначение помещения   | Жилое помещение - квартира  |
| 6 | Вид (виды) разрешенного использования  | —   |
| 7 | Площадь помещения (Р), м <sup>2</sup>  | 47,7  |
| 8 | Наименование помещения   | квартира  |
| 1 | 2  | 3   |
| 1 | Кадастровый номер либо ранее присвоенный государственный учетный номер помещения, машино-места (кадастровый, инвентарный или условный номер) | —   |
|   | Кадастровый номер исходного объекта недвижимости (объектов недвижимости)   | —   |
| 2 | Номер, тип этажа (этажей), на котором (которых) расположено помещение, машино-место  | 4 Этаж  |
| 3 | Обозначение (номер) помещения, машино-места на поэтажном плане   | 35  |
| 4 | Адрес помещения, машино-места  | —   |
|   | Местоположение помещения, машино-места   | 142700, Российская Федерация, Московская область, Ленинский р-н, Видное г, имени народного артиста СССР Святослава Рихтера ул, д 5, корп 1, кв 35 |
|   | Дополнение местоположения помещения, машино-места  | Ленинский муниципальный район, городское поселение Видное   |
| 5 | Назначение помещения   | Жилое помещение - квартира  |
| 6 | Вид (виды) разрешенного использования  | —   |
| 7 | Площадь помещения (Р), м <sup>2</sup>  | 33,7  |
| 8 | Наименование помещения   | квартира  |
| 1 | 2  | 3   |
| 1 | Кадастровый номер либо ранее присвоенный государственный учетный номер помещения, машино-места (кадастровый, инвентарный или условный номер) | —   |
|   | Кадастровый номер исходного объекта недвижимости (объектов недвижимости)   | —   |
| 2 | Номер, тип этажа (этажей), на котором (которых) расположено помещение, машино-место  | 4 Этаж  |
| 3 | Обозначение (номер) помещения, машино-места на поэтажном плане   | 36  |
| 4 | Адрес помещения, машино-места  | —   |
|   | Местоположение помещения, машино-места   | 142700, Российская Федерация, Московская область, Ленинский р-н, Видное г, имени народного артиста СССР Святослава Рихтера ул, д 5, корп 1, кв 36 |
|   | Дополнение местоположения помещения, машино-места  | Ленинский муниципальный район, городское поселение Видное   |
| 5 | Назначение помещения   | Жилое помещение - квартира  |

| 1 | 2  | 3   |
|---|--|---|
| 6 | Вид (виды) разрешенного использования  | —   |
| 7 | Площадь помещения (P), м <sup>2</sup>  | 34,6  |
| 8 | Наименование помещения   | квартира  |
| 1 | 2  | 3   |
| 1 | Кадастровый номер либо ранее присвоенный государственный учетный номер помещения, машино-места (кадастровый, инвентарный или условный номер) | —   |
|   | Кадастровый номер исходного объекта недвижимости (объектов недвижимости)   | —   |
| 2 | Номер, тип этажа (этажей), на котором (которых) расположено помещение, машино-место  | 4 Этаж  |
| 3 | Обозначение (номер) помещения, машино-места на поэтажном плане   | 37  |
| 4 | Адрес помещения, машино-места  | —   |
|   | Местоположение помещения, машино-места   | 142700, Российская Федерация, Московская область, Ленинский р-н, Видное г, имени народного артиста СССР Святослава Рихтера ул, д 5, корп 1, кв 37 |
|   | Дополнение местоположения помещения, машино-места  | Ленинский муниципальный район, городское поселение Видное   |
| 5 | Назначение помещения   | Жилое помещение - квартира  |
| 6 | Вид (виды) разрешенного использования  | —   |
| 7 | Площадь помещения (P), м <sup>2</sup>  | 42,9  |
| 8 | Наименование помещения   | квартира  |
| 1 | 2  | 3   |
| 1 | Кадастровый номер либо ранее присвоенный государственный учетный номер помещения, машино-места (кадастровый, инвентарный или условный номер) | —   |
|   | Кадастровый номер исходного объекта недвижимости (объектов недвижимости)   | —   |
| 2 | Номер, тип этажа (этажей), на котором (которых) расположено помещение, машино-место  | 5 Этаж  |
| 3 | Обозначение (номер) помещения, машино-места на поэтажном плане   | 38  |
| 4 | Адрес помещения, машино-места  | —   |
|   | Местоположение помещения, машино-места   | 142700, Российская Федерация, Московская область, Ленинский р-н, Видное г, имени народного артиста СССР Святослава Рихтера ул, д 5, корп 1, кв 38 |
|   | Дополнение местоположения помещения, машино-места  | Ленинский муниципальный район, городское поселение Видное   |
| 5 | Назначение помещения   | Жилое помещение - квартира  |
| 6 | Вид (виды) разрешенного использования  | —   |
| 7 | Площадь помещения (P), м <sup>2</sup>  | 47,6  |
| 8 | Наименование помещения   | квартира  |
| 1 | 2  | 3   |
| 1 | Кадастровый номер либо ранее присвоенный государственный учетный номер помещения, машино-места (кадастровый, инвентарный или условный номер) | —   |
|   | Кадастровый номер исходного объекта недвижимости (объектов недвижимости)   | —   |



| 1 | 2  | 3   |
|---|--|---|
| 2 | Номер, тип этажа (этажей), на котором (которых) расположено помещение, машино-место  | 5 Этаж  |
| 3 | Обозначение (номер) помещения, машино-места на поэтажном плане   | 39  |
| 4 | Адрес помещения, машино-места  | —   |
|   | Местоположение помещения, машино-места   | 142700, Российская Федерация, Московская область, Ленинский р-н, Видное г, имени народного артиста СССР Святослава Рихтера ул, д 5, корп 1, кв 39 |
|   | Дополнение местоположения помещения, машино-места  | Ленинский муниципальный район, городское поселение Видное   |
| 5 | Назначение помещения   | Жилое помещение - квартира  |
| 6 | Вид (виды) разрешенного использования  | —   |
| 7 | Площадь помещения (Р), м <sup>2</sup>  | 33,7  |
| 8 | Наименование помещения   | квартира  |
| 1 | 2  | 3   |
| 1 | Кадастровый номер либо ранее присвоенный государственный учетный номер помещения, машино-места (кадастровый, инвентарный или условный номер) | —   |
|   | Кадастровый номер исходного объекта недвижимости (объектов недвижимости)   | —   |
| 2 | Номер, тип этажа (этажей), на котором (которых) расположено помещение, машино-место  | 5 Этаж  |
| 3 | Обозначение (номер) помещения, машино-места на поэтажном плане   | 40  |
| 4 | Адрес помещения, машино-места  | —   |
|   | Местоположение помещения, машино-места   | 142700, Российская Федерация, Московская область, Ленинский р-н, Видное г, имени народного артиста СССР Святослава Рихтера ул, д 5, корп 1, кв 40 |
|   | Дополнение местоположения помещения, машино-места  | Ленинский муниципальный район, городское поселение Видное   |
| 5 | Назначение помещения   | Жилое помещение - квартира  |
| 6 | Вид (виды) разрешенного использования  | —   |
| 7 | Площадь помещения (Р), м <sup>2</sup>  | 34,5  |
| 8 | Наименование помещения   | квартира  |
| 1 | 2  | 3   |
| 1 | Кадастровый номер либо ранее присвоенный государственный учетный номер помещения, машино-места (кадастровый, инвентарный или условный номер) | —   |
|   | Кадастровый номер исходного объекта недвижимости (объектов недвижимости)   | —   |
| 2 | Номер, тип этажа (этажей), на котором (которых) расположено помещение, машино-место  | 5 Этаж  |
| 3 | Обозначение (номер) помещения, машино-места на поэтажном плане   | 41  |
| 4 | Адрес помещения, машино-места  | —   |
|   | Местоположение помещения, машино-места   | 142700, Российская Федерация, Московская область, Ленинский р-н, Видное г, имени народного артиста СССР Святослава Рихтера ул, д 5, корп 1, кв 41 |
|   | Дополнение местоположения помещения, машино-места  | Ленинский муниципальный район, городское поселение Видное   |
| 5 | Назначение помещения   | Жилое помещение - квартира  |

| 1 | 2  | 3   |
|---|--|---|
| 6 | Вид (виды) разрешенного использования  | —   |
| 7 | Площадь помещения (P), м <sup>2</sup>  | 43,0  |
| 8 | Наименование помещения   | квартира  |
| 1 | 2  | 3   |
| 1 | Кадастровый номер либо ранее присвоенный государственный учетный номер помещения, машино-места (кадастровый, инвентарный или условный номер) | —   |
|   | Кадастровый номер исходного объекта недвижимости (объектов недвижимости)   | —   |
| 2 | Номер, тип этажа (этажей), на котором (которых) расположено помещение, машино-место  | 6 Этаж  |
| 3 | Обозначение (номер) помещения, машино-места на поэтажном плане   | 42  |
| 4 | Адрес помещения, машино-места  | —   |
|   | Местоположение помещения, машино-места   | 142700, Российская Федерация, Московская область, Ленинский р-н, Видное г, имени народного артиста СССР Святослава Рихтера ул, д 5, корп 1, кв 42 |
|   | Дополнение местоположения помещения, машино-места  | Ленинский муниципальный район, городское поселение Видное   |
| 5 | Назначение помещения   | Жилое помещение - квартира  |
| 6 | Вид (виды) разрешенного использования  | —   |
| 7 | Площадь помещения (P), м <sup>2</sup>  | 47,7  |
| 8 | Наименование помещения   | квартира  |
| 1 | 2  | 3   |
| 1 | Кадастровый номер либо ранее присвоенный государственный учетный номер помещения, машино-места (кадастровый, инвентарный или условный номер) | —   |
|   | Кадастровый номер исходного объекта недвижимости (объектов недвижимости)   | —   |
| 2 | Номер, тип этажа (этажей), на котором (которых) расположено помещение, машино-место  | 6 Этаж  |
| 3 | Обозначение (номер) помещения, машино-места на поэтажном плане   | 43  |
| 4 | Адрес помещения, машино-места  | —   |
|   | Местоположение помещения, машино-места   | 142700, Российская Федерация, Московская область, Ленинский р-н, Видное г, имени народного артиста СССР Святослава Рихтера ул, д 5, корп 1, кв 43 |
|   | Дополнение местоположения помещения, машино-места  | Ленинский муниципальный район, городское поселение Видное   |
| 5 | Назначение помещения   | Жилое помещение - квартира  |
| 6 | Вид (виды) разрешенного использования  | —   |
| 7 | Площадь помещения (P), м <sup>2</sup>  | 33,5  |
| 8 | Наименование помещения   | квартира  |
| 1 | 2  | 3   |
| 1 | Кадастровый номер либо ранее присвоенный государственный учетный номер помещения, машино-места (кадастровый, инвентарный или условный номер) | —   |
|   | Кадастровый номер исходного объекта недвижимости (объектов недвижимости)   | —   |

| 1 | 2  | 3   |
|---|--|---|
| 2 | Номер, тип этажа (этажей), на котором (которых) расположено помещение, машино-место  | 6 Этаж  |
| 3 | Обозначение (номер) помещения, машино-места на поэтажном плане   | 44  |
| 4 | Адрес помещения, машино-места  | —   |
|   | Местоположение помещения, машино-места   | 142700, Российская Федерация, Московская область, Ленинский р-н, Видное г, имени народного артиста СССР Святослава Рихтера ул, д 5, корп 1, кв 44 |
|   | Дополнение местоположения помещения, машино-места  | Ленинский муниципальный район, городское поселение Видное   |
| 5 | Назначение помещения   | Жилое помещение - квартира  |
| 6 | Вид (виды) разрешенного использования  | —   |
| 7 | Площадь помещения (Р), м <sup>2</sup>  | 34,2  |
| 8 | Наименование помещения   | квартира  |
| 1 | 2  | 3   |
| 1 | Кадастровый номер либо ранее присвоенный государственный учетный номер помещения, машино-места (кадастровый, инвентарный или условный номер) | —   |
|   | Кадастровый номер исходного объекта недвижимости (объектов недвижимости)   | —   |
| 2 | Номер, тип этажа (этажей), на котором (которых) расположено помещение, машино-место  | 6 Этаж  |
| 3 | Обозначение (номер) помещения, машино-места на поэтажном плане   | 45  |
| 4 | Адрес помещения, машино-места  | —   |
|   | Местоположение помещения, машино-места   | 142700, Российская Федерация, Московская область, Ленинский р-н, Видное г, имени народного артиста СССР Святослава Рихтера ул, д 5, корп 1, кв 45 |
|   | Дополнение местоположения помещения, машино-места  | Ленинский муниципальный район, городское поселение Видное   |
| 5 | Назначение помещения   | Жилое помещение - квартира  |
| 6 | Вид (виды) разрешенного использования  | —   |
| 7 | Площадь помещения (Р), м <sup>2</sup>  | 42,9  |
| 8 | Наименование помещения   | квартира  |
| 1 | 2  | 3   |
| 1 | Кадастровый номер либо ранее присвоенный государственный учетный номер помещения, машино-места (кадастровый, инвентарный или условный номер) | —   |
|   | Кадастровый номер исходного объекта недвижимости (объектов недвижимости)   | —   |
| 2 | Номер, тип этажа (этажей), на котором (которых) расположено помещение, машино-место  | 7 Этаж  |
| 3 | Обозначение (номер) помещения, машино-места на поэтажном плане   | 46  |
| 4 | Адрес помещения, машино-места  | —   |
|   | Местоположение помещения, машино-места   | 142700, Российская Федерация, Московская область, Ленинский р-н, Видное г, имени народного артиста СССР Святослава Рихтера ул, д 5, корп 1, кв 46 |
|   | Дополнение местоположения помещения, машино-места  | Ленинский муниципальный район, городское поселение Видное   |
| 5 | Назначение помещения   | Жилое помещение - квартира  |

| 1 | 2   | 3   |
|---|---|---|
| 6 | <b>Вид (виды) разрешенного использования</b>  | —   |
| 7 | <b>Площадь помещения (P), м<sup>2</sup></b>   | 47,9  |
| 8 | <b>Наименование помещения</b>   | квартира  |
| 1 | 2   | 3   |
| 1 | <b>Кадастровый номер либо ранее присвоенный государственный учетный номер помещения, машино-места (кадастровый, инвентарный или условный номер)</b> | —   |
|   | Кадастровый номер исходного объекта недвижимости (объектов недвижимости)  | —   |
| 2 | <b>Номер, тип этажа (этажей), на котором (которых) расположено помещение, машино-место</b>  | 7 Этаж  |
| 3 | <b>Обозначение (номер) помещения, машино-места на поэтажном плане</b>   | 47  |
| 4 | <b>Адрес помещения, машино-места</b>  | —   |
|   | <b>Местоположение помещения, машино-места</b>   | 142700, Российская Федерация, Московская область, Ленинский р-н, Видное г, имени народного артиста СССР Святослава Рихтера ул, д 5, корп 1, кв 47 |
|   | <b>Дополнение местоположения помещения, машино-места</b>  | Ленинский муниципальный район, городское поселение Видное   |
| 5 | <b>Назначение помещения</b>   | Жилое помещение - квартира  |
| 6 | <b>Вид (виды) разрешенного использования</b>  | —   |
| 7 | <b>Площадь помещения (P), м<sup>2</sup></b>   | 33,5  |
| 8 | <b>Наименование помещения</b>   | квартира  |
| 1 | 2   | 3   |
| 1 | <b>Кадастровый номер либо ранее присвоенный государственный учетный номер помещения, машино-места (кадастровый, инвентарный или условный номер)</b> | —   |
|   | Кадастровый номер исходного объекта недвижимости (объектов недвижимости)  | —   |
| 2 | <b>Номер, тип этажа (этажей), на котором (которых) расположено помещение, машино-место</b>  | 7 Этаж  |
| 3 | <b>Обозначение (номер) помещения, машино-места на поэтажном плане</b>   | 48  |
| 4 | <b>Адрес помещения, машино-места</b>  | —   |
|   | <b>Местоположение помещения, машино-места</b>   | 142700, Российская Федерация, Московская область, Ленинский р-н, Видное г, имени народного артиста СССР Святослава Рихтера ул, д 5, корп 1, кв 48 |
|   | <b>Дополнение местоположения помещения, машино-места</b>  | Ленинский муниципальный район, городское поселение Видное   |
| 5 | <b>Назначение помещения</b>   | Жилое помещение - квартира  |
| 6 | <b>Вид (виды) разрешенного использования</b>  | —   |
| 7 | <b>Площадь помещения (P), м<sup>2</sup></b>   | 34,5  |
| 8 | <b>Наименование помещения</b>   | квартира  |
| 1 | 2   | 3   |
| 1 | <b>Кадастровый номер либо ранее присвоенный государственный учетный номер помещения, машино-места (кадастровый, инвентарный или условный номер)</b> | —   |
|   | Кадастровый номер исходного объекта недвижимости (объектов недвижимости)  | —   |

| 1 | 2  | 3   |
|---|--|---|
| 2 | Номер, тип этажа (этажей), на котором (которых) расположено помещение, машино-место  | 7 Этаж  |
| 3 | Обозначение (номер) помещения, машино-места на поэтажном плане   | 49  |
| 4 | Адрес помещения, машино-места  | —   |
|   | Местоположение помещения, машино-места   | 142700, Российская Федерация, Московская область, Ленинский р-н, Видное г, имени народного артиста СССР Святослава Рихтера ул, д 5, корп 1, кв 49 |
|   | Дополнение местоположения помещения, машино-места  | Ленинский муниципальный район, городское поселение Видное   |
| 5 | Назначение помещения   | Жилое помещение - квартира  |
| 6 | Вид (виды) разрешенного использования  | —   |
| 7 | Площадь помещения (Р), м <sup>2</sup>  | 42,9  |
| 8 | Наименование помещения   | квартира  |
| 1 | 2  | 3   |
| 1 | Кадастровый номер либо ранее присвоенный государственный учетный номер помещения, машино-места (кадастровый, инвентарный или условный номер) | —   |
|   | Кадастровый номер исходного объекта недвижимости (объектов недвижимости)   | —   |
| 2 | Номер, тип этажа (этажей), на котором (которых) расположено помещение, машино-место  | 8 Этаж  |
| 3 | Обозначение (номер) помещения, машино-места на поэтажном плане   | 50  |
| 4 | Адрес помещения, машино-места  | —   |
|   | Местоположение помещения, машино-места   | 142700, Российская Федерация, Московская область, Ленинский р-н, Видное г, имени народного артиста СССР Святослава Рихтера ул, д 5, корп 1, кв 50 |
|   | Дополнение местоположения помещения, машино-места  | Ленинский муниципальный район, городское поселение Видное   |
| 5 | Назначение помещения   | Жилое помещение - квартира  |
| 6 | Вид (виды) разрешенного использования  | —   |
| 7 | Площадь помещения (Р), м <sup>2</sup>  | 47,6  |
| 8 | Наименование помещения   | квартира  |
| 1 | 2  | 3   |
| 1 | Кадастровый номер либо ранее присвоенный государственный учетный номер помещения, машино-места (кадастровый, инвентарный или условный номер) | —   |
|   | Кадастровый номер исходного объекта недвижимости (объектов недвижимости)   | —   |
| 2 | Номер, тип этажа (этажей), на котором (которых) расположено помещение, машино-место  | 8 Этаж  |
| 3 | Обозначение (номер) помещения, машино-места на поэтажном плане   | 51  |
| 4 | Адрес помещения, машино-места  | —   |
|   | Местоположение помещения, машино-места   | 142700, Российская Федерация, Московская область, Ленинский р-н, Видное г, имени народного артиста СССР Святослава Рихтера ул, д 5, корп 1, кв 51 |
|   | Дополнение местоположения помещения, машино-места  | Ленинский муниципальный район, городское поселение Видное   |
| 5 | Назначение помещения   | Жилое помещение - квартира  |

| 1 | 2  | 3   |
|---|--|---|
| 6 | Вид (виды) разрешенного использования  | —   |
| 7 | Площадь помещения (P), м <sup>2</sup>  | 33,6  |
| 8 | Наименование помещения   | квартира  |
| 1 | 2  | 3   |
| 1 | Кадастровый номер либо ранее присвоенный государственный учетный номер помещения, машино-места (кадастровый, инвентарный или условный номер) | —   |
|   | Кадастровый номер исходного объекта недвижимости (объектов недвижимости)   | —   |
| 2 | Номер, тип этажа (этажей), на котором (которых) расположено помещение, машино-место  | 8 Этаж  |
| 3 | Обозначение (номер) помещения, машино-места на поэтажном плане   | 52  |
| 4 | Адрес помещения, машино-места  | —   |
|   | Местоположение помещения, машино-места   | 142700, Российская Федерация, Московская область, Ленинский р-н, Видное г, имени народного артиста СССР Святослава Рихтера ул, д 5, корп 1, кв 52 |
|   | Дополнение местоположения помещения, машино-места  | Ленинский муниципальный район, городское поселение Видное   |
| 5 | Назначение помещения   | Жилое помещение - квартира  |
| 6 | Вид (виды) разрешенного использования  | —   |
| 7 | Площадь помещения (P), м <sup>2</sup>  | 34,4  |
| 8 | Наименование помещения   | квартира  |
| 1 | 2  | 3   |
| 1 | Кадастровый номер либо ранее присвоенный государственный учетный номер помещения, машино-места (кадастровый, инвентарный или условный номер) | —   |
|   | Кадастровый номер исходного объекта недвижимости (объектов недвижимости)   | —   |
| 2 | Номер, тип этажа (этажей), на котором (которых) расположено помещение, машино-место  | 8 Этаж  |
| 3 | Обозначение (номер) помещения, машино-места на поэтажном плане   | 53  |
| 4 | Адрес помещения, машино-места  | —   |
|   | Местоположение помещения, машино-места   | 142700, Российская Федерация, Московская область, Ленинский р-н, Видное г, имени народного артиста СССР Святослава Рихтера ул, д 5, корп 1, кв 53 |
|   | Дополнение местоположения помещения, машино-места  | Ленинский муниципальный район, городское поселение Видное   |
| 5 | Назначение помещения   | Жилое помещение - квартира  |
| 6 | Вид (виды) разрешенного использования  | —   |
| 7 | Площадь помещения (P), м <sup>2</sup>  | 42,9  |
| 8 | Наименование помещения   | квартира  |
| 1 | 2  | 3   |
| 1 | Кадастровый номер либо ранее присвоенный государственный учетный номер помещения, машино-места (кадастровый, инвентарный или условный номер) | —   |
|   | Кадастровый номер исходного объекта недвижимости (объектов недвижимости)   | —   |

| 1 | 2  | 3   |
|---|--|---|
| 2 | Номер, тип этажа (этажей), на котором (которых) расположено помещение, машино-место  | 1 Этаж  |
| 3 | Обозначение (номер) помещения, машино-места на поэтажном плане   | 54  |
| 4 | Адрес помещения, машино-места  | —   |
|   | Местоположение помещения, машино-места   | 142700, Российская Федерация, Московская область, Ленинский р-н, Видное г, имени народного артиста СССР Святослава Рихтера ул, д 5, корп 1, кв 54 |
|   | Дополнение местоположения помещения, машино-места  | Ленинский муниципальный район, городское поселение Видное   |
| 5 | Назначение помещения   | Жилое помещение - квартира  |
| 6 | Вид (виды) разрешенного использования  | —   |
| 7 | Площадь помещения (Р), м <sup>2</sup>  | 45,9  |
| 8 | Наименование помещения   | квартира  |
| 1 | 2  | 3   |
| 1 | Кадастровый номер либо ранее присвоенный государственный учетный номер помещения, машино-места (кадастровый, инвентарный или условный номер) | —   |
|   | Кадастровый номер исходного объекта недвижимости (объектов недвижимости)   | —   |
| 2 | Номер, тип этажа (этажей), на котором (которых) расположено помещение, машино-место  | 1 Этаж  |
| 3 | Обозначение (номер) помещения, машино-места на поэтажном плане   | 55  |
| 4 | Адрес помещения, машино-места  | —   |
|   | Местоположение помещения, машино-места   | 142700, Российская Федерация, Московская область, Ленинский р-н, Видное г, имени народного артиста СССР Святослава Рихтера ул, д 5, корп 1, кв 55 |
|   | Дополнение местоположения помещения, машино-места  | Ленинский муниципальный район, городское поселение Видное   |
| 5 | Назначение помещения   | Жилое помещение - квартира  |
| 6 | Вид (виды) разрешенного использования  | —   |
| 7 | Площадь помещения (Р), м <sup>2</sup>  | 35,1  |
| 8 | Наименование помещения   | квартира  |
| 1 | 2  | 3   |
| 1 | Кадастровый номер либо ранее присвоенный государственный учетный номер помещения, машино-места (кадастровый, инвентарный или условный номер) | —   |
|   | Кадастровый номер исходного объекта недвижимости (объектов недвижимости)   | —   |
| 2 | Номер, тип этажа (этажей), на котором (которых) расположено помещение, машино-место  | 1 Этаж  |
| 3 | Обозначение (номер) помещения, машино-места на поэтажном плане   | 56  |
| 4 | Адрес помещения, машино-места  | —   |
|   | Местоположение помещения, машино-места   | 142700, Российская Федерация, Московская область, Ленинский р-н, Видное г, имени народного артиста СССР Святослава Рихтера ул, д 5, корп 1, кв 56 |
|   | Дополнение местоположения помещения, машино-места  | Ленинский муниципальный район, городское поселение Видное   |
| 5 | Назначение помещения   | Жилое помещение - квартира  |

| 1 | 2  | 3   |
|---|--|---|
| 6 | Вид (виды) разрешенного использования  | —   |
| 7 | Площадь помещения (P), м <sup>2</sup>  | 45,6  |
| 8 | Наименование помещения   | квартира  |
| 1 | 2  | 3   |
| 1 | Кадастровый номер либо ранее присвоенный государственный учетный номер помещения, машино-места (кадастровый, инвентарный или условный номер) | —   |
|   | Кадастровый номер исходного объекта недвижимости (объектов недвижимости)   | —   |
| 2 | Номер, тип этажа (этажей), на котором (которых) расположено помещение, машино-место  | 2 Этаж  |
| 3 | Обозначение (номер) помещения, машино-места на поэтажном плане   | 57  |
| 4 | Адрес помещения, машино-места  | —   |
|   | Местоположение помещения, машино-места   | 142700, Российская Федерация, Московская область, Ленинский р-н, Видное г, имени народного артиста СССР Святослава Рихтера ул, д 5, корп 1, кв 57 |
|   | Дополнение местоположения помещения, машино-места  | Ленинский муниципальный район, городское поселение Видное   |
| 5 | Назначение помещения   | Жилое помещение - квартира  |
| 6 | Вид (виды) разрешенного использования  | —   |
| 7 | Площадь помещения (P), м <sup>2</sup>  | 46,0  |
| 8 | Наименование помещения   | квартира  |
| 1 | 2  | 3   |
| 1 | Кадастровый номер либо ранее присвоенный государственный учетный номер помещения, машино-места (кадастровый, инвентарный или условный номер) | —   |
|   | Кадастровый номер исходного объекта недвижимости (объектов недвижимости)   | —   |
| 2 | Номер, тип этажа (этажей), на котором (которых) расположено помещение, машино-место  | 2 Этаж  |
| 3 | Обозначение (номер) помещения, машино-места на поэтажном плане   | 58  |
| 4 | Адрес помещения, машино-места  | —   |
|   | Местоположение помещения, машино-места   | 142700, Российская Федерация, Московская область, Ленинский р-н, Видное г, имени народного артиста СССР Святослава Рихтера ул, д 5, корп 1, кв 58 |
|   | Дополнение местоположения помещения, машино-места  | Ленинский муниципальный район, городское поселение Видное   |
| 5 | Назначение помещения   | Жилое помещение - квартира  |
| 6 | Вид (виды) разрешенного использования  | —   |
| 7 | Площадь помещения (P), м <sup>2</sup>  | 32,1  |
| 8 | Наименование помещения   | квартира  |
| 1 | 2  | 3   |
| 1 | Кадастровый номер либо ранее присвоенный государственный учетный номер помещения, машино-места (кадастровый, инвентарный или условный номер) | —   |
|   | Кадастровый номер исходного объекта недвижимости (объектов недвижимости)   | —   |



| 1 | 2  | 3   |
|---|--|---|
| 2 | Номер, тип этажа (этажей), на котором (которых) расположено помещение, машино-место  | 2 Этаж  |
| 3 | Обозначение (номер) помещения, машино-места на поэтажном плане   | 59  |
| 4 | Адрес помещения, машино-места  | —   |
|   | Местоположение помещения, машино-места   | 142700, Российская Федерация, Московская область, Ленинский р-н, Видное г, имени народного артиста СССР Святослава Рихтера ул, д 5, корп 1, кв 59 |
|   | Дополнение местоположения помещения, машино-места  | Ленинский муниципальный район, городское поселение Видное   |
| 5 | Назначение помещения   | Жилое помещение - квартира  |
| 6 | Вид (виды) разрешенного использования  | —   |
| 7 | Площадь помещения (Р), м <sup>2</sup>  | 34,7  |
| 8 | Наименование помещения   | квартира  |
| 1 | 2  | 3   |
| 1 | Кадастровый номер либо ранее присвоенный государственный учетный номер помещения, машино-места (кадастровый, инвентарный или условный номер) | —   |
|   | Кадастровый номер исходного объекта недвижимости (объектов недвижимости)   | —   |
| 2 | Номер, тип этажа (этажей), на котором (которых) расположено помещение, машино-место  | 2 Этаж  |
| 3 | Обозначение (номер) помещения, машино-места на поэтажном плане   | 60  |
| 4 | Адрес помещения, машино-места  | —   |
|   | Местоположение помещения, машино-места   | 142700, Российская Федерация, Московская область, Ленинский р-н, Видное г, имени народного артиста СССР Святослава Рихтера ул, д 5, корп 1, кв 60 |
|   | Дополнение местоположения помещения, машино-места  | Ленинский муниципальный район, городское поселение Видное   |
| 5 | Назначение помещения   | Жилое помещение - квартира  |
| 6 | Вид (виды) разрешенного использования  | —   |
| 7 | Площадь помещения (Р), м <sup>2</sup>  | 45,6  |
| 8 | Наименование помещения   | квартира  |
| 1 | 2  | 3   |
| 1 | Кадастровый номер либо ранее присвоенный государственный учетный номер помещения, машино-места (кадастровый, инвентарный или условный номер) | —   |
|   | Кадастровый номер исходного объекта недвижимости (объектов недвижимости)   | —   |
| 2 | Номер, тип этажа (этажей), на котором (которых) расположено помещение, машино-место  | 3 Этаж  |
| 3 | Обозначение (номер) помещения, машино-места на поэтажном плане   | 61  |
| 4 | Адрес помещения, машино-места  | —   |
|   | Местоположение помещения, машино-места   | 142700, Российская Федерация, Московская область, Ленинский р-н, Видное г, имени народного артиста СССР Святослава Рихтера ул, д 5, корп 1, кв 61 |
|   | Дополнение местоположения помещения, машино-места  | Ленинский муниципальный район, городское поселение Видное   |
| 5 | Назначение помещения   | Жилое помещение - квартира  |

| 1 | 2  | 3   |
|---|--|---|
| 6 | Вид (виды) разрешенного использования  | —   |
| 7 | Площадь помещения (P), м <sup>2</sup>  | 45,8  |
| 8 | Наименование помещения   | квартира  |
| 1 | 2  | 3   |
| 1 | Кадастровый номер либо ранее присвоенный государственный учетный номер помещения, машино-места (кадастровый, инвентарный или условный номер) | —   |
|   | Кадастровый номер исходного объекта недвижимости (объектов недвижимости)   | —   |
| 2 | Номер, тип этажа (этажей), на котором (которых) расположено помещение, машино-место  | 3 Этаж  |
| 3 | Обозначение (номер) помещения, машино-места на поэтажном плане   | 62  |
| 4 | Адрес помещения, машино-места  | —   |
|   | Местоположение помещения, машино-места   | 142700, Российская Федерация, Московская область, Ленинский р-н, Видное г, имени народного артиста СССР Святослава Рихтера ул, д 5, корп 1, кв 62 |
|   | Дополнение местоположения помещения, машино-места  | Ленинский муниципальный район, городское поселение Видное   |
| 5 | Назначение помещения   | Жилое помещение - квартира  |
| 6 | Вид (виды) разрешенного использования  | —   |
| 7 | Площадь помещения (P), м <sup>2</sup>  | 32,1  |
| 8 | Наименование помещения   | квартира  |
| 1 | 2  | 3   |
| 1 | Кадастровый номер либо ранее присвоенный государственный учетный номер помещения, машино-места (кадастровый, инвентарный или условный номер) | —   |
|   | Кадастровый номер исходного объекта недвижимости (объектов недвижимости)   | —   |
| 2 | Номер, тип этажа (этажей), на котором (которых) расположено помещение, машино-место  | 3 Этаж  |
| 3 | Обозначение (номер) помещения, машино-места на поэтажном плане   | 63  |
| 4 | Адрес помещения, машино-места  | —   |
|   | Местоположение помещения, машино-места   | 142700, Российская Федерация, Московская область, Ленинский р-н, Видное г, имени народного артиста СССР Святослава Рихтера ул, д 5, корп 1, кв 63 |
|   | Дополнение местоположения помещения, машино-места  | Ленинский муниципальный район, городское поселение Видное   |
| 5 | Назначение помещения   | Жилое помещение - квартира  |
| 6 | Вид (виды) разрешенного использования  | —   |
| 7 | Площадь помещения (P), м <sup>2</sup>  | 34,8  |
| 8 | Наименование помещения   | квартира  |
| 1 | 2  | 3   |
| 1 | Кадастровый номер либо ранее присвоенный государственный учетный номер помещения, машино-места (кадастровый, инвентарный или условный номер) | —   |
|   | Кадастровый номер исходного объекта недвижимости (объектов недвижимости)   | —   |

| 1 | 2  | 3   |
|---|--|---|
| 2 | Номер, тип этажа (этажей), на котором (которых) расположено помещение, машино-место  | 3 Этаж  |
| 3 | Обозначение (номер) помещения, машино-места на поэтажном плане   | 64  |
| 4 | Адрес помещения, машино-места  | —   |
|   | Местоположение помещения, машино-места   | 142700, Российская Федерация, Московская область, Ленинский р-н, Видное г, имени народного артиста СССР Святослава Рихтера ул, д 5, корп 1, кв 64 |
|   | Дополнение местоположения помещения, машино-места  | Ленинский муниципальный район, городское поселение Видное   |
| 5 | Назначение помещения   | Жилое помещение - квартира  |
| 6 | Вид (виды) разрешенного использования  | —   |
| 7 | Площадь помещения (Р), м <sup>2</sup>  | 45,7  |
| 8 | Наименование помещения   | квартира  |
| 1 | 2  | 3   |
| 1 | Кадастровый номер либо ранее присвоенный государственный учетный номер помещения, машино-места (кадастровый, инвентарный или условный номер) | —   |
|   | Кадастровый номер исходного объекта недвижимости (объектов недвижимости)   | —   |
| 2 | Номер, тип этажа (этажей), на котором (которых) расположено помещение, машино-место  | 4 Этаж  |
| 3 | Обозначение (номер) помещения, машино-места на поэтажном плане   | 65  |
| 4 | Адрес помещения, машино-места  | —   |
|   | Местоположение помещения, машино-места   | 142700, Российская Федерация, Московская область, Ленинский р-н, Видное г, имени народного артиста СССР Святослава Рихтера ул, д 5, корп 1, кв 65 |
|   | Дополнение местоположения помещения, машино-места  | Ленинский муниципальный район, городское поселение Видное   |
| 5 | Назначение помещения   | Жилое помещение - квартира  |
| 6 | Вид (виды) разрешенного использования  | —   |
| 7 | Площадь помещения (Р), м <sup>2</sup>  | 46,0  |
| 8 | Наименование помещения   | квартира  |
| 1 | 2  | 3   |
| 1 | Кадастровый номер либо ранее присвоенный государственный учетный номер помещения, машино-места (кадастровый, инвентарный или условный номер) | —   |
|   | Кадастровый номер исходного объекта недвижимости (объектов недвижимости)   | —   |
| 2 | Номер, тип этажа (этажей), на котором (которых) расположено помещение, машино-место  | 4 Этаж  |
| 3 | Обозначение (номер) помещения, машино-места на поэтажном плане   | 66  |
| 4 | Адрес помещения, машино-места  | —   |
|   | Местоположение помещения, машино-места   | 142700, Российская Федерация, Московская область, Ленинский р-н, Видное г, имени народного артиста СССР Святослава Рихтера ул, д 5, корп 1, кв 66 |
|   | Дополнение местоположения помещения, машино-места  | Ленинский муниципальный район, городское поселение Видное   |
| 5 | Назначение помещения   | Жилое помещение - квартира  |

| 1 | 2  | 3   |
|---|--|---|
| 6 | Вид (виды) разрешенного использования  | —   |
| 7 | Площадь помещения (P), м <sup>2</sup>  | 32,2  |
| 8 | Наименование помещения   | квартира  |
| 1 | 2  | 3   |
| 1 | Кадастровый номер либо ранее присвоенный государственный учетный номер помещения, машино-места (кадастровый, инвентарный или условный номер) | —   |
|   | Кадастровый номер исходного объекта недвижимости (объектов недвижимости)   | —   |
| 2 | Номер, тип этажа (этажей), на котором (которых) расположено помещение, машино-место  | 4 Этаж  |
| 3 | Обозначение (номер) помещения, машино-места на поэтажном плане   | 67  |
| 4 | Адрес помещения, машино-места  | —   |
|   | Местоположение помещения, машино-места   | 142700, Российская Федерация, Московская область, Ленинский р-н, Видное г, имени народного артиста СССР Святослава Рихтера ул, д 5, корп 1, кв 67 |
|   | Дополнение местоположения помещения, машино-места  | Ленинский муниципальный район, городское поселение Видное   |
| 5 | Назначение помещения   | Жилое помещение - квартира  |
| 6 | Вид (виды) разрешенного использования  | —   |
| 7 | Площадь помещения (P), м <sup>2</sup>  | 35,1  |
| 8 | Наименование помещения   | квартира  |
| 1 | 2  | 3   |
| 1 | Кадастровый номер либо ранее присвоенный государственный учетный номер помещения, машино-места (кадастровый, инвентарный или условный номер) | —   |
|   | Кадастровый номер исходного объекта недвижимости (объектов недвижимости)   | —   |
| 2 | Номер, тип этажа (этажей), на котором (которых) расположено помещение, машино-место  | 4 Этаж  |
| 3 | Обозначение (номер) помещения, машино-места на поэтажном плане   | 68  |
| 4 | Адрес помещения, машино-места  | —   |
|   | Местоположение помещения, машино-места   | 142700, Российская Федерация, Московская область, Ленинский р-н, Видное г, имени народного артиста СССР Святослава Рихтера ул, д 5, корп 1, кв 68 |
|   | Дополнение местоположения помещения, машино-места  | Ленинский муниципальный район, городское поселение Видное   |
| 5 | Назначение помещения   | Жилое помещение - квартира  |
| 6 | Вид (виды) разрешенного использования  | —   |
| 7 | Площадь помещения (P), м <sup>2</sup>  | 45,8  |
| 8 | Наименование помещения   | квартира  |
| 1 | 2  | 3   |
| 1 | Кадастровый номер либо ранее присвоенный государственный учетный номер помещения, машино-места (кадастровый, инвентарный или условный номер) | —   |
|   | Кадастровый номер исходного объекта недвижимости (объектов недвижимости)   | —   |

| 1 | 2  | 3   |
|---|--|---|
| 2 | Номер, тип этажа (этажей), на котором (которых) расположено помещение, машино-место  | 5 Этаж  |
| 3 | Обозначение (номер) помещения, машино-места на поэтажном плане   | 69  |
| 4 | Адрес помещения, машино-места  | —   |
|   | Местоположение помещения, машино-места   | 142700, Российская Федерация, Московская область, Ленинский р-н, Видное г, имени народного артиста СССР Святослава Рихтера ул, д 5, корп 1, кв 69 |
|   | Дополнение местоположения помещения, машино-места  | Ленинский муниципальный район, городское поселение Видное   |
| 5 | Назначение помещения   | Жилое помещение - квартира  |
| 6 | Вид (виды) разрешенного использования  | —   |
| 7 | Площадь помещения (Р), м <sup>2</sup>  | 45,8  |
| 8 | Наименование помещения   | квартира  |
| 1 | 2  | 3   |
| 1 | Кадастровый номер либо ранее присвоенный государственный учетный номер помещения, машино-места (кадастровый, инвентарный или условный номер) | —   |
|   | Кадастровый номер исходного объекта недвижимости (объектов недвижимости)   | —   |
| 2 | Номер, тип этажа (этажей), на котором (которых) расположено помещение, машино-место  | 5 Этаж  |
| 3 | Обозначение (номер) помещения, машино-места на поэтажном плане   | 70  |
| 4 | Адрес помещения, машино-места  | —   |
|   | Местоположение помещения, машино-места   | 142700, Российская Федерация, Московская область, Ленинский р-н, Видное г, имени народного артиста СССР Святослава Рихтера ул, д 5, корп 1, кв 70 |
|   | Дополнение местоположения помещения, машино-места  | Ленинский муниципальный район, городское поселение Видное   |
| 5 | Назначение помещения   | Жилое помещение - квартира  |
| 6 | Вид (виды) разрешенного использования  | —   |
| 7 | Площадь помещения (Р), м <sup>2</sup>  | 32,0  |
| 8 | Наименование помещения   | квартира  |
| 1 | 2  | 3   |
| 1 | Кадастровый номер либо ранее присвоенный государственный учетный номер помещения, машино-места (кадастровый, инвентарный или условный номер) | —   |
|   | Кадастровый номер исходного объекта недвижимости (объектов недвижимости)   | —   |
| 2 | Номер, тип этажа (этажей), на котором (которых) расположено помещение, машино-место  | 5 Этаж  |
| 3 | Обозначение (номер) помещения, машино-места на поэтажном плане   | 71  |
| 4 | Адрес помещения, машино-места  | —   |
|   | Местоположение помещения, машино-места   | 142700, Российская Федерация, Московская область, Ленинский р-н, Видное г, имени народного артиста СССР Святослава Рихтера ул, д 5, корп 1, кв 71 |
|   | Дополнение местоположения помещения, машино-места  | Ленинский муниципальный район, городское поселение Видное   |
| 5 | Назначение помещения   | Жилое помещение - квартира  |

| 1 | 2  | 3   |
|---|--|---|
| 6 | Вид (виды) разрешенного использования  | —   |
| 7 | Площадь помещения (P), м <sup>2</sup>  | 34,6  |
| 8 | Наименование помещения   | квартира  |
| 1 | 2  | 3   |
| 1 | Кадастровый номер либо ранее присвоенный государственный учетный номер помещения, машино-места (кадастровый, инвентарный или условный номер) | —   |
|   | Кадастровый номер исходного объекта недвижимости (объектов недвижимости)   | —   |
| 2 | Номер, тип этажа (этажей), на котором (которых) расположено помещение, машино-место  | 5 Этаж  |
| 3 | Обозначение (номер) помещения, машино-места на поэтажном плане   | 72  |
| 4 | Адрес помещения, машино-места  | —   |
|   | Местоположение помещения, машино-места   | 142700, Российская Федерация, Московская область, Ленинский р-н, Видное г, имени народного артиста СССР Святослава Рихтера ул, д 5, корп 1, кв 72 |
|   | Дополнение местоположения помещения, машино-места  | Ленинский муниципальный район, городское поселение Видное   |
| 5 | Назначение помещения   | Жилое помещение - квартира  |
| 6 | Вид (виды) разрешенного использования  | —   |
| 7 | Площадь помещения (P), м <sup>2</sup>  | 45,3  |
| 8 | Наименование помещения   | квартира  |
| 1 | 2  | 3   |
| 1 | Кадастровый номер либо ранее присвоенный государственный учетный номер помещения, машино-места (кадастровый, инвентарный или условный номер) | —   |
|   | Кадастровый номер исходного объекта недвижимости (объектов недвижимости)   | —   |
| 2 | Номер, тип этажа (этажей), на котором (которых) расположено помещение, машино-место  | 6 Этаж  |
| 3 | Обозначение (номер) помещения, машино-места на поэтажном плане   | 73  |
| 4 | Адрес помещения, машино-места  | —   |
|   | Местоположение помещения, машино-места   | 142700, Российская Федерация, Московская область, Ленинский р-н, Видное г, имени народного артиста СССР Святослава Рихтера ул, д 5, корп 1, кв 73 |
|   | Дополнение местоположения помещения, машино-места  | Ленинский муниципальный район, городское поселение Видное   |
| 5 | Назначение помещения   | Жилое помещение - квартира  |
| 6 | Вид (виды) разрешенного использования  | —   |
| 7 | Площадь помещения (P), м <sup>2</sup>  | 46,2  |
| 8 | Наименование помещения   | квартира  |
| 1 | 2  | 3   |
| 1 | Кадастровый номер либо ранее присвоенный государственный учетный номер помещения, машино-места (кадастровый, инвентарный или условный номер) | —   |
|   | Кадастровый номер исходного объекта недвижимости (объектов недвижимости)   | —   |

| 1 | 2  | 3   |
|---|--|---|
| 2 | Номер, тип этажа (этажей), на котором (которых) расположено помещение, машино-место  | 6 Этаж  |
| 3 | Обозначение (номер) помещения, машино-места на поэтажном плане   | 74  |
| 4 | Адрес помещения, машино-места  | —   |
|   | Местоположение помещения, машино-места   | 142700, Российская Федерация, Московская область, Ленинский р-н, Видное г, имени народного артиста СССР Святослава Рихтера ул, д 5, корп 1, кв 74 |
|   | Дополнение местоположения помещения, машино-места  | Ленинский муниципальный район, городское поселение Видное   |
| 5 | Назначение помещения   | Жилое помещение - квартира  |
| 6 | Вид (виды) разрешенного использования  | —   |
| 7 | Площадь помещения (Р), м <sup>2</sup>  | 32,0  |
| 8 | Наименование помещения   | квартира  |
| 1 | 2  | 3   |
| 1 | Кадастровый номер либо ранее присвоенный государственный учетный номер помещения, машино-места (кадастровый, инвентарный или условный номер) | —   |
|   | Кадастровый номер исходного объекта недвижимости (объектов недвижимости)   | —   |
| 2 | Номер, тип этажа (этажей), на котором (которых) расположено помещение, машино-место  | 6 Этаж  |
| 3 | Обозначение (номер) помещения, машино-места на поэтажном плане   | 75  |
| 4 | Адрес помещения, машино-места  | —   |
|   | Местоположение помещения, машино-места   | 142700, Российская Федерация, Московская область, Ленинский р-н, Видное г, имени народного артиста СССР Святослава Рихтера ул, д 5, корп 1, кв 75 |
|   | Дополнение местоположения помещения, машино-места  | Ленинский муниципальный район, городское поселение Видное   |
| 5 | Назначение помещения   | Жилое помещение - квартира  |
| 6 | Вид (виды) разрешенного использования  | —   |
| 7 | Площадь помещения (Р), м <sup>2</sup>  | 34,6  |
| 8 | Наименование помещения   | квартира  |
| 1 | 2  | 3   |
| 1 | Кадастровый номер либо ранее присвоенный государственный учетный номер помещения, машино-места (кадастровый, инвентарный или условный номер) | —   |
|   | Кадастровый номер исходного объекта недвижимости (объектов недвижимости)   | —   |
| 2 | Номер, тип этажа (этажей), на котором (которых) расположено помещение, машино-место  | 6 Этаж  |
| 3 | Обозначение (номер) помещения, машино-места на поэтажном плане   | 76  |
| 4 | Адрес помещения, машино-места  | —   |
|   | Местоположение помещения, машино-места   | 142700, Российская Федерация, Московская область, Ленинский р-н, Видное г, имени народного артиста СССР Святослава Рихтера ул, д 5, корп 1, кв 76 |
|   | Дополнение местоположения помещения, машино-места  | Ленинский муниципальный район, городское поселение Видное   |
| 5 | Назначение помещения   | Жилое помещение - квартира  |

| 1 | 2  | 3   |
|---|--|---|
| 6 | Вид (виды) разрешенного использования  | —   |
| 7 | Площадь помещения (P), м <sup>2</sup>  | 45,6  |
| 8 | Наименование помещения   | квартира  |
| 1 | 2  | 3   |
| 1 | Кадастровый номер либо ранее присвоенный государственный учетный номер помещения, машино-места (кадастровый, инвентарный или условный номер) | —   |
|   | Кадастровый номер исходного объекта недвижимости (объектов недвижимости)   | —   |
| 2 | Номер, тип этажа (этажей), на котором (которых) расположено помещение, машино-место  | 7 Этаж  |
| 3 | Обозначение (номер) помещения, машино-места на поэтажном плане   | 77  |
| 4 | Адрес помещения, машино-места  | —   |
|   | Местоположение помещения, машино-места   | 142700, Российская Федерация, Московская область, Ленинский р-н, Видное г, имени народного артиста СССР Святослава Рихтера ул, д 5, корп 1, кв 77 |
|   | Дополнение местоположения помещения, машино-места  | Ленинский муниципальный район, городское поселение Видное   |
| 5 | Назначение помещения   | Жилое помещение - квартира  |
| 6 | Вид (виды) разрешенного использования  | —   |
| 7 | Площадь помещения (P), м <sup>2</sup>  | 45,9  |
| 8 | Наименование помещения   | квартира  |
| 1 | 2  | 3   |
| 1 | Кадастровый номер либо ранее присвоенный государственный учетный номер помещения, машино-места (кадастровый, инвентарный или условный номер) | —   |
|   | Кадастровый номер исходного объекта недвижимости (объектов недвижимости)   | —   |
| 2 | Номер, тип этажа (этажей), на котором (которых) расположено помещение, машино-место  | 7 Этаж  |
| 3 | Обозначение (номер) помещения, машино-места на поэтажном плане   | 78  |
| 4 | Адрес помещения, машино-места  | —   |
|   | Местоположение помещения, машино-места   | 142700, Российская Федерация, Московская область, Ленинский р-н, Видное г, имени народного артиста СССР Святослава Рихтера ул, д 5, корп 1, кв 78 |
|   | Дополнение местоположения помещения, машино-места  | Ленинский муниципальный район, городское поселение Видное   |
| 5 | Назначение помещения   | Жилое помещение - квартира  |
| 6 | Вид (виды) разрешенного использования  | —   |
| 7 | Площадь помещения (P), м <sup>2</sup>  | 31,9  |
| 8 | Наименование помещения   | квартира  |
| 1 | 2  | 3   |
| 1 | Кадастровый номер либо ранее присвоенный государственный учетный номер помещения, машино-места (кадастровый, инвентарный или условный номер) | —   |
|   | Кадастровый номер исходного объекта недвижимости (объектов недвижимости)   | —   |



| 1 | 2  | 3   |
|---|--|---|
| 2 | Номер, тип этажа (этажей), на котором (которых) расположено помещение, машино-место  | 7 Этаж  |
| 3 | Обозначение (номер) помещения, машино-места на поэтажном плане   | 79  |
| 4 | Адрес помещения, машино-места  | —   |
|   | Местоположение помещения, машино-места   | 142700, Российская Федерация, Московская область, Ленинский р-н, Видное г, имени народного артиста СССР Святослава Рихтера ул, д 5, корп 1, кв 79 |
|   | Дополнение местоположения помещения, машино-места  | Ленинский муниципальный район, городское поселение Видное   |
| 5 | Назначение помещения   | Жилое помещение - квартира  |
| 6 | Вид (виды) разрешенного использования  | —   |
| 7 | Площадь помещения (Р), м <sup>2</sup>  | 34,8  |
| 8 | Наименование помещения   | квартира  |
| 1 | 2  | 3   |
| 1 | Кадастровый номер либо ранее присвоенный государственный учетный номер помещения, машино-места (кадастровый, инвентарный или условный номер) | —   |
|   | Кадастровый номер исходного объекта недвижимости (объектов недвижимости)   | —   |
| 2 | Номер, тип этажа (этажей), на котором (которых) расположено помещение, машино-место  | 7 Этаж  |
| 3 | Обозначение (номер) помещения, машино-места на поэтажном плане   | 80  |
| 4 | Адрес помещения, машино-места  | —   |
|   | Местоположение помещения, машино-места   | 142700, Российская Федерация, Московская область, Ленинский р-н, Видное г, имени народного артиста СССР Святослава Рихтера ул, д 5, корп 1, кв 80 |
|   | Дополнение местоположения помещения, машино-места  | Ленинский муниципальный район, городское поселение Видное   |
| 5 | Назначение помещения   | Жилое помещение - квартира  |
| 6 | Вид (виды) разрешенного использования  | —   |
| 7 | Площадь помещения (Р), м <sup>2</sup>  | 45,1  |
| 8 | Наименование помещения   | квартира  |
| 1 | 2  | 3   |
| 1 | Кадастровый номер либо ранее присвоенный государственный учетный номер помещения, машино-места (кадастровый, инвентарный или условный номер) | —   |
|   | Кадастровый номер исходного объекта недвижимости (объектов недвижимости)   | —   |
| 2 | Номер, тип этажа (этажей), на котором (которых) расположено помещение, машино-место  | 8 Этаж  |
| 3 | Обозначение (номер) помещения, машино-места на поэтажном плане   | 81  |
| 4 | Адрес помещения, машино-места  | —   |
|   | Местоположение помещения, машино-места   | 142700, Российская Федерация, Московская область, Ленинский р-н, Видное г, имени народного артиста СССР Святослава Рихтера ул, д 5, корп 1, кв 81 |
|   | Дополнение местоположения помещения, машино-места  | Ленинский муниципальный район, городское поселение Видное   |
| 5 | Назначение помещения   | Жилое помещение - квартира  |

| 1 | 2  | 3   |
|---|--|---|
| 6 | Вид (виды) разрешенного использования  | —   |
| 7 | Площадь помещения (P), м <sup>2</sup>  | 45,9  |
| 8 | Наименование помещения   | квартира  |
| 1 | 2  | 3   |
| 1 | Кадастровый номер либо ранее присвоенный государственный учетный номер помещения, машино-места (кадастровый, инвентарный или условный номер) | —   |
|   | Кадастровый номер исходного объекта недвижимости (объектов недвижимости)   | —   |
| 2 | Номер, тип этажа (этажей), на котором (которых) расположено помещение, машино-место  | 8 Этаж  |
| 3 | Обозначение (номер) помещения, машино-места на поэтажном плане   | 82  |
| 4 | Адрес помещения, машино-места  | —   |
|   | Местоположение помещения, машино-места   | 142700, Российская Федерация, Московская область, Ленинский р-н, Видное г, имени народного артиста СССР Святослава Рихтера ул, д 5, корп 1, кв 82 |
|   | Дополнение местоположения помещения, машино-места  | Ленинский муниципальный район, городское поселение Видное   |
| 5 | Назначение помещения   | Жилое помещение - квартира  |
| 6 | Вид (виды) разрешенного использования  | —   |
| 7 | Площадь помещения (P), м <sup>2</sup>  | 32,2  |
| 8 | Наименование помещения   | квартира  |
| 1 | 2  | 3   |
| 1 | Кадастровый номер либо ранее присвоенный государственный учетный номер помещения, машино-места (кадастровый, инвентарный или условный номер) | —   |
|   | Кадастровый номер исходного объекта недвижимости (объектов недвижимости)   | —   |
| 2 | Номер, тип этажа (этажей), на котором (которых) расположено помещение, машино-место  | 8 Этаж  |
| 3 | Обозначение (номер) помещения, машино-места на поэтажном плане   | 83  |
| 4 | Адрес помещения, машино-места  | —   |
|   | Местоположение помещения, машино-места   | 142700, Российская Федерация, Московская область, Ленинский р-н, Видное г, имени народного артиста СССР Святослава Рихтера ул, д 5, корп 1, кв 83 |
|   | Дополнение местоположения помещения, машино-места  | Ленинский муниципальный район, городское поселение Видное   |
| 5 | Назначение помещения   | Жилое помещение - квартира  |
| 6 | Вид (виды) разрешенного использования  | —   |
| 7 | Площадь помещения (P), м <sup>2</sup>  | 34,7  |
| 8 | Наименование помещения   | квартира  |
| 1 | 2  | 3   |
| 1 | Кадастровый номер либо ранее присвоенный государственный учетный номер помещения, машино-места (кадастровый, инвентарный или условный номер) | —   |
|   | Кадастровый номер исходного объекта недвижимости (объектов недвижимости)   | —   |

| 1 | 2  | 3   |
|---|--|---|
| 2 | Номер, тип этажа (этажей), на котором (которых) расположено помещение, машино-место  | 8 Этаж  |
| 3 | Обозначение (номер) помещения, машино-места на поэтажном плане   | 84  |
| 4 | Адрес помещения, машино-места  | —   |
|   | Местоположение помещения, машино-места   | 142700, Российская Федерация, Московская область, Ленинский р-н, Видное г, имени народного артиста СССР Святослава Рихтера ул, д 5, корп 1, кв 84 |
|   | Дополнение местоположения помещения, машино-места  | Ленинский муниципальный район, городское поселение Видное   |
| 5 | Назначение помещения   | Жилое помещение - квартира  |
| 6 | Вид (виды) разрешенного использования  | —   |
| 7 | Площадь помещения (Р), м <sup>2</sup>  | 45,6  |
| 8 | Наименование помещения   | квартира  |
| 1 | 2  | 3   |
| 1 | Кадастровый номер либо ранее присвоенный государственный учетный номер помещения, машино-места (кадастровый, инвентарный или условный номер) | —   |
|   | Кадастровый номер исходного объекта недвижимости (объектов недвижимости)   | —   |
| 2 | Номер, тип этажа (этажей), на котором (которых) расположено помещение, машино-место  | 1 Этаж  |
| 3 | Обозначение (номер) помещения, машино-места на поэтажном плане   | 85  |
| 4 | Адрес помещения, машино-места  | —   |
|   | Местоположение помещения, машино-места   | 142700, Российская Федерация, Московская область, Ленинский р-н, Видное г, имени народного артиста СССР Святослава Рихтера ул, д 5, корп 1, кв 85 |
|   | Дополнение местоположения помещения, машино-места  | Ленинский муниципальный район, городское поселение Видное   |
| 5 | Назначение помещения   | Жилое помещение - квартира  |
| 6 | Вид (виды) разрешенного использования  | —   |
| 7 | Площадь помещения (Р), м <sup>2</sup>  | 50,3  |
| 8 | Наименование помещения   | квартира  |
| 1 | 2  | 3   |
| 1 | Кадастровый номер либо ранее присвоенный государственный учетный номер помещения, машино-места (кадастровый, инвентарный или условный номер) | —   |
|   | Кадастровый номер исходного объекта недвижимости (объектов недвижимости)   | —   |
| 2 | Номер, тип этажа (этажей), на котором (которых) расположено помещение, машино-место  | 1 Этаж  |
| 3 | Обозначение (номер) помещения, машино-места на поэтажном плане   | 86  |
| 4 | Адрес помещения, машино-места  | —   |
|   | Местоположение помещения, машино-места   | 142700, Российская Федерация, Московская область, Ленинский р-н, Видное г, имени народного артиста СССР Святослава Рихтера ул, д 5, корп 1, кв 86 |
|   | Дополнение местоположения помещения, машино-места  | Ленинский муниципальный район, городское поселение Видное   |
| 5 | Назначение помещения   | Жилое помещение - квартира  |

| 1 | 2  | 3   |
|---|--|---|
| 6 | Вид (виды) разрешенного использования  | —   |
| 7 | Площадь помещения (P), м <sup>2</sup>  | 25,5  |
| 8 | Наименование помещения   | квартира  |
| 1 | 2  | 3   |
| 1 | Кадастровый номер либо ранее присвоенный государственный учетный номер помещения, машино-места (кадастровый, инвентарный или условный номер) | —   |
|   | Кадастровый номер исходного объекта недвижимости (объектов недвижимости)   | —   |
| 2 | Номер, тип этажа (этажей), на котором (которых) расположено помещение, машино-место  | 1 Этаж  |
| 3 | Обозначение (номер) помещения, машино-места на поэтажном плане   | 87  |
| 4 | Адрес помещения, машино-места  | —   |
|   | Местоположение помещения, машино-места   | 142700, Российская Федерация, Московская область, Ленинский р-н, Видное г, имени народного артиста СССР Святослава Рихтера ул, д 5, корп 1, кв 87 |
|   | Дополнение местоположения помещения, машино-места  | Ленинский муниципальный район, городское поселение Видное   |
| 5 | Назначение помещения   | Жилое помещение - квартира  |
| 6 | Вид (виды) разрешенного использования  | —   |
| 7 | Площадь помещения (P), м <sup>2</sup>  | 39,3  |
| 8 | Наименование помещения   | квартира  |
| 1 | 2  | 3   |
| 1 | Кадастровый номер либо ранее присвоенный государственный учетный номер помещения, машино-места (кадастровый, инвентарный или условный номер) | —   |
|   | Кадастровый номер исходного объекта недвижимости (объектов недвижимости)   | —   |
| 2 | Номер, тип этажа (этажей), на котором (которых) расположено помещение, машино-место  | 1 Этаж  |
| 3 | Обозначение (номер) помещения, машино-места на поэтажном плане   | 88  |
| 4 | Адрес помещения, машино-места  | —   |
|   | Местоположение помещения, машино-места   | 142700, Российская Федерация, Московская область, Ленинский р-н, Видное г, имени народного артиста СССР Святослава Рихтера ул, д 5, корп 1, кв 88 |
|   | Дополнение местоположения помещения, машино-места  | Ленинский муниципальный район, городское поселение Видное   |
| 5 | Назначение помещения   | Жилое помещение - квартира  |
| 6 | Вид (виды) разрешенного использования  | —   |
| 7 | Площадь помещения (P), м <sup>2</sup>  | 50,7  |
| 8 | Наименование помещения   | квартира  |
| 1 | 2  | 3   |
| 1 | Кадастровый номер либо ранее присвоенный государственный учетный номер помещения, машино-места (кадастровый, инвентарный или условный номер) | —   |
|   | Кадастровый номер исходного объекта недвижимости (объектов недвижимости)   | —   |

| 1 | 2  | 3   |
|---|--|---|
| 2 | Номер, тип этажа (этажей), на котором (которых) расположено помещение, машино-место  | 1 Этаж  |
| 3 | Обозначение (номер) помещения, машино-места на поэтажном плане   | 89  |
| 4 | Адрес помещения, машино-места  | —   |
|   | Местоположение помещения, машино-места   | 142700, Российская Федерация, Московская область, Ленинский р-н, Видное г, имени народного артиста СССР Святослава Рихтера ул, д 5, корп 1, кв 89 |
|   | Дополнение местоположения помещения, машино-места  | Ленинский муниципальный район, городское поселение Видное   |
| 5 | Назначение помещения   | Жилое помещение - квартира  |
| 6 | Вид (виды) разрешенного использования  | —   |
| 7 | Площадь помещения (Р), м <sup>2</sup>  | 42,2  |
| 8 | Наименование помещения   | квартира  |
| 1 | 2  | 3   |
| 1 | Кадастровый номер либо ранее присвоенный государственный учетный номер помещения, машино-места (кадастровый, инвентарный или условный номер) | —   |
|   | Кадастровый номер исходного объекта недвижимости (объектов недвижимости)   | —   |
| 2 | Номер, тип этажа (этажей), на котором (которых) расположено помещение, машино-место  | 2 Этаж  |
| 3 | Обозначение (номер) помещения, машино-места на поэтажном плане   | 90  |
| 4 | Адрес помещения, машино-места  | —   |
|   | Местоположение помещения, машино-места   | 142700, Российская Федерация, Московская область, Ленинский р-н, Видное г, имени народного артиста СССР Святослава Рихтера ул, д 5, корп 1, кв 90 |
|   | Дополнение местоположения помещения, машино-места  | Ленинский муниципальный район, городское поселение Видное   |
| 5 | Назначение помещения   | Жилое помещение - квартира  |
| 6 | Вид (виды) разрешенного использования  | —   |
| 7 | Площадь помещения (Р), м <sup>2</sup>  | 51,0  |
| 8 | Наименование помещения   | квартира  |
| 1 | 2  | 3   |
| 1 | Кадастровый номер либо ранее присвоенный государственный учетный номер помещения, машино-места (кадастровый, инвентарный или условный номер) | —   |
|   | Кадастровый номер исходного объекта недвижимости (объектов недвижимости)   | —   |
| 2 | Номер, тип этажа (этажей), на котором (которых) расположено помещение, машино-место  | 2 Этаж  |
| 3 | Обозначение (номер) помещения, машино-места на поэтажном плане   | 91  |
| 4 | Адрес помещения, машино-места  | —   |
|   | Местоположение помещения, машино-места   | 142700, Российская Федерация, Московская область, Ленинский р-н, Видное г, имени народного артиста СССР Святослава Рихтера ул, д 5, корп 1, кв 91 |
|   | Дополнение местоположения помещения, машино-места  | Ленинский муниципальный район, городское поселение Видное   |
| 5 | Назначение помещения   | Жилое помещение - квартира  |

| 1 | 2  | 3   |
|---|--|---|
| 6 | Вид (виды) разрешенного использования  | —   |
| 7 | Площадь помещения (P), м <sup>2</sup>  | 26,2  |
| 8 | Наименование помещения   | квартира  |
| 1 | 2  | 3   |
| 1 | Кадастровый номер либо ранее присвоенный государственный учетный номер помещения, машино-места (кадастровый, инвентарный или условный номер) | —   |
|   | Кадастровый номер исходного объекта недвижимости (объектов недвижимости)   | —   |
| 2 | Номер, тип этажа (этажей), на котором (которых) расположено помещение, машино-место  | 2 Этаж  |
| 3 | Обозначение (номер) помещения, машино-места на поэтажном плане   | 92  |
| 4 | Адрес помещения, машино-места  | —   |
|   | Местоположение помещения, машино-места   | 142700, Российская Федерация, Московская область, Ленинский р-н, Видное г, имени народного артиста СССР Святослава Рихтера ул, д 5, корп 1, кв 92 |
|   | Дополнение местоположения помещения, машино-места  | Ленинский муниципальный район, городское поселение Видное   |
| 5 | Назначение помещения   | Жилое помещение - квартира  |
| 6 | Вид (виды) разрешенного использования  | —   |
| 7 | Площадь помещения (P), м <sup>2</sup>  | 37,5  |
| 8 | Наименование помещения   | квартира  |
| 1 | 2  | 3   |
| 1 | Кадастровый номер либо ранее присвоенный государственный учетный номер помещения, машино-места (кадастровый, инвентарный или условный номер) | —   |
|   | Кадастровый номер исходного объекта недвижимости (объектов недвижимости)   | —   |
| 2 | Номер, тип этажа (этажей), на котором (которых) расположено помещение, машино-место  | 2 Этаж  |
| 3 | Обозначение (номер) помещения, машино-места на поэтажном плане   | 93  |
| 4 | Адрес помещения, машино-места  | —   |
|   | Местоположение помещения, машино-места   | 142700, Российская Федерация, Московская область, Ленинский р-н, Видное г, имени народного артиста СССР Святослава Рихтера ул, д 5, корп 1, кв 93 |
|   | Дополнение местоположения помещения, машино-места  | Ленинский муниципальный район, городское поселение Видное   |
| 5 | Назначение помещения   | Жилое помещение - квартира  |
| 6 | Вид (виды) разрешенного использования  | —   |
| 7 | Площадь помещения (P), м <sup>2</sup>  | 44,6  |
| 8 | Наименование помещения   | квартира  |
| 1 | 2  | 3   |
| 1 | Кадастровый номер либо ранее присвоенный государственный учетный номер помещения, машино-места (кадастровый, инвентарный или условный номер) | —   |
|   | Кадастровый номер исходного объекта недвижимости (объектов недвижимости)   | —   |

| 1 | 2  | 3   |
|---|--|---|
| 2 | Номер, тип этажа (этажей), на котором (которых) расположено помещение, машино-место  | 2 Этаж  |
| 3 | Обозначение (номер) помещения, машино-места на поэтажном плане   | 94  |
| 4 | Адрес помещения, машино-места  | —   |
|   | Местоположение помещения, машино-места   | 142700, Российская Федерация, Московская область, Ленинский р-н, Видное г, имени народного артиста СССР Святослава Рихтера ул, д 5, корп 1, кв 94 |
|   | Дополнение местоположения помещения, машино-места  | Ленинский муниципальный район, городское поселение Видное   |
| 5 | Назначение помещения   | Жилое помещение - квартира  |
| 6 | Вид (виды) разрешенного использования  | —   |
| 7 | Площадь помещения (Р), м <sup>2</sup>  | 34,4  |
| 8 | Наименование помещения   | квартира  |
| 1 | 2  | 3   |
| 1 | Кадастровый номер либо ранее присвоенный государственный учетный номер помещения, машино-места (кадастровый, инвентарный или условный номер) | —   |
|   | Кадастровый номер исходного объекта недвижимости (объектов недвижимости)   | —   |
| 2 | Номер, тип этажа (этажей), на котором (которых) расположено помещение, машино-место  | 2 Этаж  |
| 3 | Обозначение (номер) помещения, машино-места на поэтажном плане   | 95  |
| 4 | Адрес помещения, машино-места  | —   |
|   | Местоположение помещения, машино-места   | 142700, Российская Федерация, Московская область, Ленинский р-н, Видное г, имени народного артиста СССР Святослава Рихтера ул, д 5, корп 1, кв 95 |
|   | Дополнение местоположения помещения, машино-места  | Ленинский муниципальный район, городское поселение Видное   |
| 5 | Назначение помещения   | Жилое помещение - квартира  |
| 6 | Вид (виды) разрешенного использования  | —   |
| 7 | Площадь помещения (Р), м <sup>2</sup>  | 42,3  |
| 8 | Наименование помещения   | квартира  |
| 1 | 2  | 3   |
| 1 | Кадастровый номер либо ранее присвоенный государственный учетный номер помещения, машино-места (кадастровый, инвентарный или условный номер) | —   |
|   | Кадастровый номер исходного объекта недвижимости (объектов недвижимости)   | —   |
| 2 | Номер, тип этажа (этажей), на котором (которых) расположено помещение, машино-место  | 3 Этаж  |
| 3 | Обозначение (номер) помещения, машино-места на поэтажном плане   | 96  |
| 4 | Адрес помещения, машино-места  | —   |
|   | Местоположение помещения, машино-места   | 142700, Российская Федерация, Московская область, Ленинский р-н, Видное г, имени народного артиста СССР Святослава Рихтера ул, д 5, корп 1, кв 96 |
|   | Дополнение местоположения помещения, машино-места  | Ленинский муниципальный район, городское поселение Видное   |
| 5 | Назначение помещения   | Жилое помещение - квартира  |

| 1 | 2  | 3   |
|---|--|---|
| 6 | Вид (виды) разрешенного использования  | —   |
| 7 | Площадь помещения (P), м <sup>2</sup>  | 51,4  |
| 8 | Наименование помещения   | квартира  |
| 1 | 2  | 3   |
| 1 | Кадастровый номер либо ранее присвоенный государственный учетный номер помещения, машино-места (кадастровый, инвентарный или условный номер) | —   |
|   | Кадастровый номер исходного объекта недвижимости (объектов недвижимости)   | —   |
| 2 | Номер, тип этажа (этажей), на котором (которых) расположено помещение, машино-место  | 3 Этаж  |
| 3 | Обозначение (номер) помещения, машино-места на поэтажном плане   | 97  |
| 4 | Адрес помещения, машино-места  | —   |
|   | Местоположение помещения, машино-места   | 142700, Российская Федерация, Московская область, Ленинский р-н, Видное г, имени народного артиста СССР Святослава Рихтера ул, д 5, корп 1, кв 97 |
|   | Дополнение местоположения помещения, машино-места  | Ленинский муниципальный район, городское поселение Видное   |
| 5 | Назначение помещения   | Жилое помещение - квартира  |
| 6 | Вид (виды) разрешенного использования  | —   |
| 7 | Площадь помещения (P), м <sup>2</sup>  | 26,2  |
| 8 | Наименование помещения   | квартира  |
| 1 | 2  | 3   |
| 1 | Кадастровый номер либо ранее присвоенный государственный учетный номер помещения, машино-места (кадастровый, инвентарный или условный номер) | —   |
|   | Кадастровый номер исходного объекта недвижимости (объектов недвижимости)   | —   |
| 2 | Номер, тип этажа (этажей), на котором (которых) расположено помещение, машино-место  | 3 Этаж  |
| 3 | Обозначение (номер) помещения, машино-места на поэтажном плане   | 98  |
| 4 | Адрес помещения, машино-места  | —   |
|   | Местоположение помещения, машино-места   | 142700, Российская Федерация, Московская область, Ленинский р-н, Видное г, имени народного артиста СССР Святослава Рихтера ул, д 5, корп 1, кв 98 |
|   | Дополнение местоположения помещения, машино-места  | Ленинский муниципальный район, городское поселение Видное   |
| 5 | Назначение помещения   | Жилое помещение - квартира  |
| 6 | Вид (виды) разрешенного использования  | —   |
| 7 | Площадь помещения (P), м <sup>2</sup>  | 37,7  |
| 8 | Наименование помещения   | квартира  |
| 1 | 2  | 3   |
| 1 | Кадастровый номер либо ранее присвоенный государственный учетный номер помещения, машино-места (кадастровый, инвентарный или условный номер) | —   |
|   | Кадастровый номер исходного объекта недвижимости (объектов недвижимости)   | —   |



| 1 | 2  | 3  |
|---|--|--|
| 2 | Номер, тип этажа (этажей), на котором (которых) расположено помещение, машино-место  | 3 Этаж   |
| 3 | Обозначение (номер) помещения, машино-места на поэтажном плане   | 99   |
| 4 | Адрес помещения, машино-места  | —  |
|   | Местоположение помещения, машино-места   | 142700, Российская Федерация, Московская область, Ленинский р-н, Видное г, имени народного артиста СССР Святослава Рихтера ул, д 5, корп 1, кв 99  |
|   | Дополнение местоположения помещения, машино-места  | Ленинский муниципальный район, городское поселение Видное  |
| 5 | Назначение помещения   | Жилое помещение - квартира   |
| 6 | Вид (виды) разрешенного использования  | —  |
| 7 | Площадь помещения (Р), м <sup>2</sup>  | 44,4   |
| 8 | Наименование помещения   | квартира   |
| 1 | 2  | 3  |
| 1 | Кадастровый номер либо ранее присвоенный государственный учетный номер помещения, машино-места (кадастровый, инвентарный или условный номер) | —  |
|   | Кадастровый номер исходного объекта недвижимости (объектов недвижимости)   | —  |
| 2 | Номер, тип этажа (этажей), на котором (которых) расположено помещение, машино-место  | 3 Этаж   |
| 3 | Обозначение (номер) помещения, машино-места на поэтажном плане   | 100  |
| 4 | Адрес помещения, машино-места  | —  |
|   | Местоположение помещения, машино-места   | 142700, Российская Федерация, Московская область, Ленинский р-н, Видное г, имени народного артиста СССР Святослава Рихтера ул, д 5, корп 1, кв 100 |
|   | Дополнение местоположения помещения, машино-места  | Ленинский муниципальный район, городское поселение Видное  |
| 5 | Назначение помещения   | Жилое помещение - квартира   |
| 6 | Вид (виды) разрешенного использования  | —  |
| 7 | Площадь помещения (Р), м <sup>2</sup>  | 33,8   |
| 8 | Наименование помещения   | квартира   |
| 1 | 2  | 3  |
| 1 | Кадастровый номер либо ранее присвоенный государственный учетный номер помещения, машино-места (кадастровый, инвентарный или условный номер) | —  |
|   | Кадастровый номер исходного объекта недвижимости (объектов недвижимости)   | —  |
| 2 | Номер, тип этажа (этажей), на котором (которых) расположено помещение, машино-место  | 3 Этаж   |
| 3 | Обозначение (номер) помещения, машино-места на поэтажном плане   | 101  |
| 4 | Адрес помещения, машино-места  | —  |
|   | Местоположение помещения, машино-места   | 142700, Российская Федерация, Московская область, Ленинский р-н, Видное г, имени народного артиста СССР Святослава Рихтера ул, д 5, корп 1, кв 101 |
|   | Дополнение местоположения помещения, машино-места  | Ленинский муниципальный район, городское поселение Видное  |
| 5 | Назначение помещения   | Жилое помещение - квартира   |

| 1 | 2  | 3  |
|---|--|--|
| 6 | Вид (виды) разрешенного использования  | —  |
| 7 | Площадь помещения (P), м <sup>2</sup>  | 42,2   |
| 8 | Наименование помещения   | квартира   |
| 1 | 2  | 3  |
| 1 | Кадастровый номер либо ранее присвоенный государственный учетный номер помещения, машино-места (кадастровый, инвентарный или условный номер) | —  |
|   | Кадастровый номер исходного объекта недвижимости (объектов недвижимости)   | —  |
| 2 | Номер, тип этажа (этажей), на котором (которых) расположено помещение, машино-место  | 4 Этаж   |
| 3 | Обозначение (номер) помещения, машино-места на поэтажном плане   | 102  |
| 4 | Адрес помещения, машино-места  | —  |
|   | Местоположение помещения, машино-места   | 142700, Российская Федерация, Московская область, Ленинский р-н, Видное г, имени народного артиста СССР Святослава Рихтера ул, д 5, корп 1, кв 102 |
|   | Дополнение местоположения помещения, машино-места  | Ленинский муниципальный район, городское поселение Видное  |
| 5 | Назначение помещения   | Жилое помещение - квартира   |
| 6 | Вид (виды) разрешенного использования  | —  |
| 7 | Площадь помещения (P), м <sup>2</sup>  | 51,5   |
| 8 | Наименование помещения   | квартира   |
| 1 | 2  | 3  |
| 1 | Кадастровый номер либо ранее присвоенный государственный учетный номер помещения, машино-места (кадастровый, инвентарный или условный номер) | —  |
|   | Кадастровый номер исходного объекта недвижимости (объектов недвижимости)   | —  |
| 2 | Номер, тип этажа (этажей), на котором (которых) расположено помещение, машино-место  | 4 Этаж   |
| 3 | Обозначение (номер) помещения, машино-места на поэтажном плане   | 103  |
| 4 | Адрес помещения, машино-места  | —  |
|   | Местоположение помещения, машино-места   | 142700, Российская Федерация, Московская область, Ленинский р-н, Видное г, имени народного артиста СССР Святослава Рихтера ул, д 5, корп 1, кв 103 |
|   | Дополнение местоположения помещения, машино-места  | Ленинский муниципальный район, городское поселение Видное  |
| 5 | Назначение помещения   | Жилое помещение - квартира   |
| 6 | Вид (виды) разрешенного использования  | —  |
| 7 | Площадь помещения (P), м <sup>2</sup>  | 25,9   |
| 8 | Наименование помещения   | квартира   |
| 1 | 2  | 3  |
| 1 | Кадастровый номер либо ранее присвоенный государственный учетный номер помещения, машино-места (кадастровый, инвентарный или условный номер) | —  |
|   | Кадастровый номер исходного объекта недвижимости (объектов недвижимости)   | —  |

| 1 | 2  | 3  |
|---|--|--|
| 2 | Номер, тип этажа (этажей), на котором (которых) расположено помещение, машино-место  | 4 Этаж   |
| 3 | Обозначение (номер) помещения, машино-места на поэтажном плане   | 104  |
| 4 | Адрес помещения, машино-места  | —  |
|   | Местоположение помещения, машино-места   | 142700, Российская Федерация, Московская область, Ленинский р-н, Видное г, имени народного артиста СССР Святослава Рихтера ул, д 5, корп 1, кв 104 |
|   | Дополнение местоположения помещения, машино-места  | Ленинский муниципальный район, городское поселение Видное  |
| 5 | Назначение помещения   | Жилое помещение - квартира   |
| 6 | Вид (виды) разрешенного использования  | —  |
| 7 | Площадь помещения (Р), м <sup>2</sup>  | 37,7   |
| 8 | Наименование помещения   | квартира   |
| 1 | 2  | 3  |
| 1 | Кадастровый номер либо ранее присвоенный государственный учетный номер помещения, машино-места (кадастровый, инвентарный или условный номер) | —  |
|   | Кадастровый номер исходного объекта недвижимости (объектов недвижимости)   | —  |
| 2 | Номер, тип этажа (этажей), на котором (которых) расположено помещение, машино-место  | 4 Этаж   |
| 3 | Обозначение (номер) помещения, машино-места на поэтажном плане   | 105  |
| 4 | Адрес помещения, машино-места  | —  |
|   | Местоположение помещения, машино-места   | 142700, Российская Федерация, Московская область, Ленинский р-н, Видное г, имени народного артиста СССР Святослава Рихтера ул, д 5, корп 1, кв 105 |
|   | Дополнение местоположения помещения, машино-места  | Ленинский муниципальный район, городское поселение Видное  |
| 5 | Назначение помещения   | Жилое помещение - квартира   |
| 6 | Вид (виды) разрешенного использования  | —  |
| 7 | Площадь помещения (Р), м <sup>2</sup>  | 44,8   |
| 8 | Наименование помещения   | квартира   |
| 1 | 2  | 3  |
| 1 | Кадастровый номер либо ранее присвоенный государственный учетный номер помещения, машино-места (кадастровый, инвентарный или условный номер) | —  |
|   | Кадастровый номер исходного объекта недвижимости (объектов недвижимости)   | —  |
| 2 | Номер, тип этажа (этажей), на котором (которых) расположено помещение, машино-место  | 4 Этаж   |
| 3 | Обозначение (номер) помещения, машино-места на поэтажном плане   | 106  |
| 4 | Адрес помещения, машино-места  | —  |
|   | Местоположение помещения, машино-места   | 142700, Российская Федерация, Московская область, Ленинский р-н, Видное г, имени народного артиста СССР Святослава Рихтера ул, д 5, корп 1, кв 106 |
|   | Дополнение местоположения помещения, машино-места  | Ленинский муниципальный район, городское поселение Видное  |
| 5 | Назначение помещения   | Жилое помещение - квартира   |

| 1 | 2  | 3  |
|---|--|--|
| 6 | Вид (виды) разрешенного использования  | —  |
| 7 | Площадь помещения (P), м <sup>2</sup>  | 34,2   |
| 8 | Наименование помещения   | квартира   |
| 1 | 2  | 3  |
| 1 | Кадастровый номер либо ранее присвоенный государственный учетный номер помещения, машино-места (кадастровый, инвентарный или условный номер) | —  |
|   | Кадастровый номер исходного объекта недвижимости (объектов недвижимости)   | —  |
| 2 | Номер, тип этажа (этажей), на котором (которых) расположено помещение, машино-место  | 4 Этаж   |
| 3 | Обозначение (номер) помещения, машино-места на поэтажном плане   | 107  |
| 4 | Адрес помещения, машино-места  | —  |
|   | Местоположение помещения, машино-места   | 142700, Российская Федерация, Московская область, Ленинский р-н, Видное г, имени народного артиста СССР Святослава Рихтера ул, д 5, корп 1, кв 107 |
|   | Дополнение местоположения помещения, машино-места  | Ленинский муниципальный район, городское поселение Видное  |
| 5 | Назначение помещения   | Жилое помещение - квартира   |
| 6 | Вид (виды) разрешенного использования  | —  |
| 7 | Площадь помещения (P), м <sup>2</sup>  | 42,4   |
| 8 | Наименование помещения   | квартира   |
| 1 | 2  | 3  |
| 1 | Кадастровый номер либо ранее присвоенный государственный учетный номер помещения, машино-места (кадастровый, инвентарный или условный номер) | —  |
|   | Кадастровый номер исходного объекта недвижимости (объектов недвижимости)   | —  |
| 2 | Номер, тип этажа (этажей), на котором (которых) расположено помещение, машино-место  | 5 Этаж   |
| 3 | Обозначение (номер) помещения, машино-места на поэтажном плане   | 108  |
| 4 | Адрес помещения, машино-места  | —  |
|   | Местоположение помещения, машино-места   | 142700, Российская Федерация, Московская область, Ленинский р-н, Видное г, имени народного артиста СССР Святослава Рихтера ул, д 5, корп 1, кв 108 |
|   | Дополнение местоположения помещения, машино-места  | Ленинский муниципальный район, городское поселение Видное  |
| 5 | Назначение помещения   | Жилое помещение - квартира   |
| 6 | Вид (виды) разрешенного использования  | —  |
| 7 | Площадь помещения (P), м <sup>2</sup>  | 51,5   |
| 8 | Наименование помещения   | квартира   |
| 1 | 2  | 3  |
| 1 | Кадастровый номер либо ранее присвоенный государственный учетный номер помещения, машино-места (кадастровый, инвентарный или условный номер) | —  |
|   | Кадастровый номер исходного объекта недвижимости (объектов недвижимости)   | —  |

| 1 | 2  | 3  |
|---|--|--|
| 2 | Номер, тип этажа (этажей), на котором (которых) расположено помещение, машино-место  | 5 Этаж   |
| 3 | Обозначение (номер) помещения, машино-места на поэтажном плане   | 109  |
| 4 | Адрес помещения, машино-места  | —  |
|   | Местоположение помещения, машино-места   | 142700, Российская Федерация, Московская область, Ленинский р-н, Видное г, имени народного артиста СССР Святослава Рихтера ул, д 5, корп 1, кв 109 |
|   | Дополнение местоположения помещения, машино-места  | Ленинский муниципальный район, городское поселение Видное  |
| 5 | Назначение помещения   | Жилое помещение - квартира   |
| 6 | Вид (виды) разрешенного использования  | —  |
| 7 | Площадь помещения (Р), м <sup>2</sup>  | 26,3   |
| 8 | Наименование помещения   | квартира   |
| 1 | 2  | 3  |
| 1 | Кадастровый номер либо ранее присвоенный государственный учетный номер помещения, машино-места (кадастровый, инвентарный или условный номер) | —  |
|   | Кадастровый номер исходного объекта недвижимости (объектов недвижимости)   | —  |
| 2 | Номер, тип этажа (этажей), на котором (которых) расположено помещение, машино-место  | 5 Этаж   |
| 3 | Обозначение (номер) помещения, машино-места на поэтажном плане   | 110  |
| 4 | Адрес помещения, машино-места  | —  |
|   | Местоположение помещения, машино-места   | 142700, Российская Федерация, Московская область, Ленинский р-н, Видное г, имени народного артиста СССР Святослава Рихтера ул, д 5, корп 1, кв 110 |
|   | Дополнение местоположения помещения, машино-места  | Ленинский муниципальный район, городское поселение Видное  |
| 5 | Назначение помещения   | Жилое помещение - квартира   |
| 6 | Вид (виды) разрешенного использования  | —  |
| 7 | Площадь помещения (Р), м <sup>2</sup>  | 37,7   |
| 8 | Наименование помещения   | квартира   |
| 1 | 2  | 3  |
| 1 | Кадастровый номер либо ранее присвоенный государственный учетный номер помещения, машино-места (кадастровый, инвентарный или условный номер) | —  |
|   | Кадастровый номер исходного объекта недвижимости (объектов недвижимости)   | —  |
| 2 | Номер, тип этажа (этажей), на котором (которых) расположено помещение, машино-место  | 5 Этаж   |
| 3 | Обозначение (номер) помещения, машино-места на поэтажном плане   | 111  |
| 4 | Адрес помещения, машино-места  | —  |
|   | Местоположение помещения, машино-места   | 142700, Российская Федерация, Московская область, Ленинский р-н, Видное г, имени народного артиста СССР Святослава Рихтера ул, д 5, корп 1, кв 111 |
|   | Дополнение местоположения помещения, машино-места  | Ленинский муниципальный район, городское поселение Видное  |
| 5 | Назначение помещения   | Жилое помещение - квартира   |

| 1 | 2  | 3  |
|---|--|--|
| 6 | Вид (виды) разрешенного использования  | —  |
| 7 | Площадь помещения (P), м <sup>2</sup>  | 44,6   |
| 8 | Наименование помещения   | квартира   |
| 1 | 2  | 3  |
| 1 | Кадастровый номер либо ранее присвоенный государственный учетный номер помещения, машино-места (кадастровый, инвентарный или условный номер) | —  |
|   | Кадастровый номер исходного объекта недвижимости (объектов недвижимости)   | —  |
| 2 | Номер, тип этажа (этажей), на котором (которых) расположено помещение, машино-место  | 5 Этаж   |
| 3 | Обозначение (номер) помещения, машино-места на поэтажном плане   | 112  |
| 4 | Адрес помещения, машино-места  | —  |
|   | Местоположение помещения, машино-места   | 142700, Российская Федерация, Московская область, Ленинский р-н, Видное г, имени народного артиста СССР Святослава Рихтера ул, д 5, корп 1, кв 112 |
|   | Дополнение местоположения помещения, машино-места  | Ленинский муниципальный район, городское поселение Видное  |
| 5 | Назначение помещения   | Жилое помещение - квартира   |
| 6 | Вид (виды) разрешенного использования  | —  |
| 7 | Площадь помещения (P), м <sup>2</sup>  | 33,9   |
| 8 | Наименование помещения   | квартира   |
| 1 | 2  | 3  |
| 1 | Кадастровый номер либо ранее присвоенный государственный учетный номер помещения, машино-места (кадастровый, инвентарный или условный номер) | —  |
|   | Кадастровый номер исходного объекта недвижимости (объектов недвижимости)   | —  |
| 2 | Номер, тип этажа (этажей), на котором (которых) расположено помещение, машино-место  | 5 Этаж   |
| 3 | Обозначение (номер) помещения, машино-места на поэтажном плане   | 113  |
| 4 | Адрес помещения, машино-места  | —  |
|   | Местоположение помещения, машино-места   | 142700, Российская Федерация, Московская область, Ленинский р-н, Видное г, имени народного артиста СССР Святослава Рихтера ул, д 5, корп 1, кв 113 |
|   | Дополнение местоположения помещения, машино-места  | Ленинский муниципальный район, городское поселение Видное  |
| 5 | Назначение помещения   | Жилое помещение - квартира   |
| 6 | Вид (виды) разрешенного использования  | —  |
| 7 | Площадь помещения (P), м <sup>2</sup>  | 42,7   |
| 8 | Наименование помещения   | квартира   |
| 1 | 2  | 3  |
| 1 | Кадастровый номер либо ранее присвоенный государственный учетный номер помещения, машино-места (кадастровый, инвентарный или условный номер) | —  |
|   | Кадастровый номер исходного объекта недвижимости (объектов недвижимости)   | —  |

| 1 | 2  | 3  |
|---|--|--|
| 2 | Номер, тип этажа (этажей), на котором (которых) расположено помещение, машино-место  | 6 Этаж   |
| 3 | Обозначение (номер) помещения, машино-места на поэтажном плане   | 114  |
| 4 | Адрес помещения, машино-места  | —  |
|   | Местоположение помещения, машино-места   | 142700, Российская Федерация, Московская область, Ленинский р-н, Видное г, имени народного артиста СССР Святослава Рихтера ул, д 5, корп 1, кв 114 |
|   | Дополнение местоположения помещения, машино-места  | Ленинский муниципальный район, городское поселение Видное  |
| 5 | Назначение помещения   | Жилое помещение - квартира   |
| 6 | Вид (виды) разрешенного использования  | —  |
| 7 | Площадь помещения (Р), м <sup>2</sup>  | 51,4   |
| 8 | Наименование помещения   | квартира   |
| 1 | 2  | 3  |
| 1 | Кадастровый номер либо ранее присвоенный государственный учетный номер помещения, машино-места (кадастровый, инвентарный или условный номер) | —  |
|   | Кадастровый номер исходного объекта недвижимости (объектов недвижимости)   | —  |
| 2 | Номер, тип этажа (этажей), на котором (которых) расположено помещение, машино-место  | 6 Этаж   |
| 3 | Обозначение (номер) помещения, машино-места на поэтажном плане   | 115  |
| 4 | Адрес помещения, машино-места  | —  |
|   | Местоположение помещения, машино-места   | 142700, Российская Федерация, Московская область, Ленинский р-н, Видное г, имени народного артиста СССР Святослава Рихтера ул, д 5, корп 1, кв 115 |
|   | Дополнение местоположения помещения, машино-места  | Ленинский муниципальный район, городское поселение Видное  |
| 5 | Назначение помещения   | Жилое помещение - квартира   |
| 6 | Вид (виды) разрешенного использования  | —  |
| 7 | Площадь помещения (Р), м <sup>2</sup>  | 26,1   |
| 8 | Наименование помещения   | квартира   |
| 1 | 2  | 3  |
| 1 | Кадастровый номер либо ранее присвоенный государственный учетный номер помещения, машино-места (кадастровый, инвентарный или условный номер) | —  |
|   | Кадастровый номер исходного объекта недвижимости (объектов недвижимости)   | —  |
| 2 | Номер, тип этажа (этажей), на котором (которых) расположено помещение, машино-место  | 6 Этаж   |
| 3 | Обозначение (номер) помещения, машино-места на поэтажном плане   | 116  |
| 4 | Адрес помещения, машино-места  | —  |
|   | Местоположение помещения, машино-места   | 142700, Российская Федерация, Московская область, Ленинский р-н, Видное г, имени народного артиста СССР Святослава Рихтера ул, д 5, корп 1, кв 116 |
|   | Дополнение местоположения помещения, машино-места  | Ленинский муниципальный район, городское поселение Видное  |
| 5 | Назначение помещения   | Жилое помещение - квартира   |

| 1 | 2  | 3  |
|---|--|--|
| 6 | Вид (виды) разрешенного использования  | —  |
| 7 | Площадь помещения (P), м <sup>2</sup>  | 37,6   |
| 8 | Наименование помещения   | квартира   |
| 1 | 2  | 3  |
| 1 | Кадастровый номер либо ранее присвоенный государственный учетный номер помещения, машино-места (кадастровый, инвентарный или условный номер) | —  |
|   | Кадастровый номер исходного объекта недвижимости (объектов недвижимости)   | —  |
| 2 | Номер, тип этажа (этажей), на котором (которых) расположено помещение, машино-место  | 6 Этаж   |
| 3 | Обозначение (номер) помещения, машино-места на поэтажном плане   | 117  |
| 4 | Адрес помещения, машино-места  | —  |
|   | Местоположение помещения, машино-места   | 142700, Российская Федерация, Московская область, Ленинский р-н, Видное г, имени народного артиста СССР Святослава Рихтера ул, д 5, корп 1, кв 117 |
|   | Дополнение местоположения помещения, машино-места  | Ленинский муниципальный район, городское поселение Видное  |
| 5 | Назначение помещения   | Жилое помещение - квартира   |
| 6 | Вид (виды) разрешенного использования  | —  |
| 7 | Площадь помещения (P), м <sup>2</sup>  | 44,5   |
| 8 | Наименование помещения   | квартира   |
| 1 | 2  | 3  |
| 1 | Кадастровый номер либо ранее присвоенный государственный учетный номер помещения, машино-места (кадастровый, инвентарный или условный номер) | —  |
|   | Кадастровый номер исходного объекта недвижимости (объектов недвижимости)   | —  |
| 2 | Номер, тип этажа (этажей), на котором (которых) расположено помещение, машино-место  | 6 Этаж   |
| 3 | Обозначение (номер) помещения, машино-места на поэтажном плане   | 118  |
| 4 | Адрес помещения, машино-места  | —  |
|   | Местоположение помещения, машино-места   | 142700, Российская Федерация, Московская область, Ленинский р-н, Видное г, имени народного артиста СССР Святослава Рихтера ул, д 5, корп 1, кв 118 |
|   | Дополнение местоположения помещения, машино-места  | Ленинский муниципальный район, городское поселение Видное  |
| 5 | Назначение помещения   | Жилое помещение - квартира   |
| 6 | Вид (виды) разрешенного использования  | —  |
| 7 | Площадь помещения (P), м <sup>2</sup>  | 75,6   |
| 8 | Наименование помещения   | квартира   |
| 1 | 2  | 3  |
| 1 | Кадастровый номер либо ранее присвоенный государственный учетный номер помещения, машино-места (кадастровый, инвентарный или условный номер) | —  |
|   | Кадастровый номер исходного объекта недвижимости (объектов недвижимости)   | —  |



| 1 | 2  | 3  |
|---|--|--|
| 2 | Номер, тип этажа (этажей), на котором (которых) расположено помещение, машино-место  | 7 Этаж   |
| 3 | Обозначение (номер) помещения, машино-места на поэтажном плане   | 119  |
| 4 | Адрес помещения, машино-места  | —  |
|   | Местоположение помещения, машино-места   | 142700, Российская Федерация, Московская область, Ленинский р-н, Видное г, имени народного артиста СССР Святослава Рихтера ул, д 5, корп 1, кв 119 |
|   | Дополнение местоположения помещения, машино-места  | Ленинский муниципальный район, городское поселение Видное  |
| 5 | Назначение помещения   | Жилое помещение - квартира   |
| 6 | Вид (виды) разрешенного использования  | —  |
| 7 | Площадь помещения (Р), м <sup>2</sup>  | 50,5   |
| 8 | Наименование помещения   | квартира   |
| 1 | 2  | 3  |
| 1 | Кадастровый номер либо ранее присвоенный государственный учетный номер помещения, машино-места (кадастровый, инвентарный или условный номер) | —  |
|   | Кадастровый номер исходного объекта недвижимости (объектов недвижимости)   | —  |
| 2 | Номер, тип этажа (этажей), на котором (которых) расположено помещение, машино-место  | 7 Этаж   |
| 3 | Обозначение (номер) помещения, машино-места на поэтажном плане   | 120  |
| 4 | Адрес помещения, машино-места  | —  |
|   | Местоположение помещения, машино-места   | 142700, Российская Федерация, Московская область, Ленинский р-н, Видное г, имени народного артиста СССР Святослава Рихтера ул, д 5, корп 1, кв 120 |
|   | Дополнение местоположения помещения, машино-места  | Ленинский муниципальный район, городское поселение Видное  |
| 5 | Назначение помещения   | Жилое помещение - квартира   |
| 6 | Вид (виды) разрешенного использования  | —  |
| 7 | Площадь помещения (Р), м <sup>2</sup>  | 25,6   |
| 8 | Наименование помещения   | квартира   |
| 1 | 2  | 3  |
| 1 | Кадастровый номер либо ранее присвоенный государственный учетный номер помещения, машино-места (кадастровый, инвентарный или условный номер) | —  |
|   | Кадастровый номер исходного объекта недвижимости (объектов недвижимости)   | —  |
| 2 | Номер, тип этажа (этажей), на котором (которых) расположено помещение, машино-место  | 7 Этаж   |
| 3 | Обозначение (номер) помещения, машино-места на поэтажном плане   | 121  |
| 4 | Адрес помещения, машино-места  | —  |
|   | Местоположение помещения, машино-места   | 142700, Российская Федерация, Московская область, Ленинский р-н, Видное г, имени народного артиста СССР Святослава Рихтера ул, д 5, корп 1, кв 121 |
|   | Дополнение местоположения помещения, машино-места  | Ленинский муниципальный район, городское поселение Видное  |
| 5 | Назначение помещения   | Жилое помещение - квартира   |

| 1 | 2  | 3  |
|---|--|--|
| 6 | Вид (виды) разрешенного использования  | —  |
| 7 | Площадь помещения (P), м <sup>2</sup>  | 37,5   |
| 8 | Наименование помещения   | квартира   |
| 1 | 2  | 3  |
| 1 | Кадастровый номер либо ранее присвоенный государственный учетный номер помещения, машино-места (кадастровый, инвентарный или условный номер) | —  |
|   | Кадастровый номер исходного объекта недвижимости (объектов недвижимости)   | —  |
| 2 | Номер, тип этажа (этажей), на котором (которых) расположено помещение, машино-место  | 7 Этаж   |
| 3 | Обозначение (номер) помещения, машино-места на поэтажном плане   | 122  |
| 4 | Адрес помещения, машино-места  | —  |
|   | Местоположение помещения, машино-места   | 142700, Российская Федерация, Московская область, Ленинский р-н, Видное г, имени народного артиста СССР Святослава Рихтера ул, д 5, корп 1, кв 122 |
|   | Дополнение местоположения помещения, машино-места  | Ленинский муниципальный район, городское поселение Видное  |
| 5 | Назначение помещения   | Жилое помещение - квартира   |
| 6 | Вид (виды) разрешенного использования  | —  |
| 7 | Площадь помещения (P), м <sup>2</sup>  | 44,4   |
| 8 | Наименование помещения   | квартира   |
| 1 | 2  | 3  |
| 1 | Кадастровый номер либо ранее присвоенный государственный учетный номер помещения, машино-места (кадастровый, инвентарный или условный номер) | —  |
|   | Кадастровый номер исходного объекта недвижимости (объектов недвижимости)   | —  |
| 2 | Номер, тип этажа (этажей), на котором (которых) расположено помещение, машино-место  | 7 Этаж   |
| 3 | Обозначение (номер) помещения, машино-места на поэтажном плане   | 123  |
| 4 | Адрес помещения, машино-места  | —  |
|   | Местоположение помещения, машино-места   | 142700, Российская Федерация, Московская область, Ленинский р-н, Видное г, имени народного артиста СССР Святослава Рихтера ул, д 5, корп 1, кв 123 |
|   | Дополнение местоположения помещения, машино-места  | Ленинский муниципальный район, городское поселение Видное  |
| 5 | Назначение помещения   | Жилое помещение - квартира   |
| 6 | Вид (виды) разрешенного использования  | —  |
| 7 | Площадь помещения (P), м <sup>2</sup>  | 75,8   |
| 8 | Наименование помещения   | квартира   |
| 1 | 2  | 3  |
| 1 | Кадастровый номер либо ранее присвоенный государственный учетный номер помещения, машино-места (кадастровый, инвентарный или условный номер) | —  |
|   | Кадастровый номер исходного объекта недвижимости (объектов недвижимости)   | —  |

| 1 | 2  | 3  |
|---|--|--|
| 2 | Номер, тип этажа (этажей), на котором (которых) расположено помещение, машино-место  | 8 Этаж   |
| 3 | Обозначение (номер) помещения, машино-места на поэтажном плане   | 124  |
| 4 | Адрес помещения, машино-места  | —  |
|   | Местоположение помещения, машино-места   | 142700, Российская Федерация, Московская область, Ленинский р-н, Видное г, имени народного артиста СССР Святослава Рихтера ул, д 5, корп 1, кв 124 |
|   | Дополнение местоположения помещения, машино-места  | Ленинский муниципальный район, городское поселение Видное  |
| 5 | Назначение помещения   | Жилое помещение - квартира   |
| 6 | Вид (виды) разрешенного использования  | —  |
| 7 | Площадь помещения (Р), м <sup>2</sup>  | 51,4   |
| 8 | Наименование помещения   | квартира   |
| 1 | 2  | 3  |
| 1 | Кадастровый номер либо ранее присвоенный государственный учетный номер помещения, машино-места (кадастровый, инвентарный или условный номер) | —  |
|   | Кадастровый номер исходного объекта недвижимости (объектов недвижимости)   | —  |
| 2 | Номер, тип этажа (этажей), на котором (которых) расположено помещение, машино-место  | 8 Этаж   |
| 3 | Обозначение (номер) помещения, машино-места на поэтажном плане   | 125  |
| 4 | Адрес помещения, машино-места  | —  |
|   | Местоположение помещения, машино-места   | 142700, Российская Федерация, Московская область, Ленинский р-н, Видное г, имени народного артиста СССР Святослава Рихтера ул, д 5, корп 1, кв 125 |
|   | Дополнение местоположения помещения, машино-места  | Ленинский муниципальный район, городское поселение Видное  |
| 5 | Назначение помещения   | Жилое помещение - квартира   |
| 6 | Вид (виды) разрешенного использования  | —  |
| 7 | Площадь помещения (Р), м <sup>2</sup>  | 26,1   |
| 8 | Наименование помещения   | квартира   |
| 1 | 2  | 3  |
| 1 | Кадастровый номер либо ранее присвоенный государственный учетный номер помещения, машино-места (кадастровый, инвентарный или условный номер) | —  |
|   | Кадастровый номер исходного объекта недвижимости (объектов недвижимости)   | —  |
| 2 | Номер, тип этажа (этажей), на котором (которых) расположено помещение, машино-место  | 8 Этаж   |
| 3 | Обозначение (номер) помещения, машино-места на поэтажном плане   | 126  |
| 4 | Адрес помещения, машино-места  | —  |
|   | Местоположение помещения, машино-места   | 142700, Российская Федерация, Московская область, Ленинский р-н, Видное г, имени народного артиста СССР Святослава Рихтера ул, д 5, корп 1, кв 126 |
|   | Дополнение местоположения помещения, машино-места  | Ленинский муниципальный район, городское поселение Видное  |
| 5 | Назначение помещения   | Жилое помещение - квартира   |

| 1 | 2  | 3  |
|---|--|--|
| 6 | Вид (виды) разрешенного использования  | —  |
| 7 | Площадь помещения (P), м <sup>2</sup>  | 37,5   |
| 8 | Наименование помещения   | квартира   |
| 1 | 2  | 3  |
| 1 | Кадастровый номер либо ранее присвоенный государственный учетный номер помещения, машино-места (кадастровый, инвентарный или условный номер) | —  |
|   | Кадастровый номер исходного объекта недвижимости (объектов недвижимости)   | —  |
| 2 | Номер, тип этажа (этажей), на котором (которых) расположено помещение, машино-место  | 8 Этаж   |
| 3 | Обозначение (номер) помещения, машино-места на поэтажном плане   | 127  |
| 4 | Адрес помещения, машино-места  | —  |
|   | Местоположение помещения, машино-места   | 142700, Российская Федерация, Московская область, Ленинский р-н, Видное г, имени народного артиста СССР Святослава Рихтера ул, д 5, корп 1, кв 127 |
|   | Дополнение местоположения помещения, машино-места  | Ленинский муниципальный район, городское поселение Видное  |
| 5 | Назначение помещения   | Жилое помещение - квартира   |
| 6 | Вид (виды) разрешенного использования  | —  |
| 7 | Площадь помещения (P), м <sup>2</sup>  | 44,2   |
| 8 | Наименование помещения   | квартира   |
| 1 | 2  | 3  |
| 1 | Кадастровый номер либо ранее присвоенный государственный учетный номер помещения, машино-места (кадастровый, инвентарный или условный номер) | —  |
|   | Кадастровый номер исходного объекта недвижимости (объектов недвижимости)   | —  |
| 2 | Номер, тип этажа (этажей), на котором (которых) расположено помещение, машино-место  | 8 Этаж   |
| 3 | Обозначение (номер) помещения, машино-места на поэтажном плане   | 128  |
| 4 | Адрес помещения, машино-места  | —  |
|   | Местоположение помещения, машино-места   | 142700, Российская Федерация, Московская область, Ленинский р-н, Видное г, имени народного артиста СССР Святослава Рихтера ул, д 5, корп 1, кв 128 |
|   | Дополнение местоположения помещения, машино-места  | Ленинский муниципальный район, городское поселение Видное  |
| 5 | Назначение помещения   | Жилое помещение - квартира   |
| 6 | Вид (виды) разрешенного использования  | —  |
| 7 | Площадь помещения (P), м <sup>2</sup>  | 75,8   |
| 8 | Наименование помещения   | квартира   |
| 1 | 2  | 3  |
| 1 | Кадастровый номер либо ранее присвоенный государственный учетный номер помещения, машино-места (кадастровый, инвентарный или условный номер) | —  |
|   | Кадастровый номер исходного объекта недвижимости (объектов недвижимости)   | —  |

| 1 | 2  | 3   |
|---|--|---|
| 2 | Номер, тип этажа (этажей), на котором (которых) расположено помещение, машино-место  | подвальный Этаж   |
| 3 | Обозначение (номер) помещения, машино-места на поэтажном плане   | 101   |
| 4 | Адрес помещения, машино-места  | —   |
|   | Местоположение помещения, машино-места   | 142700, Российская Федерация, Московская область, Ленинский р-н, Видное г, имени народного артиста СССР Святослава Рихтера ул, д 5, корп 1, пом 101 |
|   | Дополнение местоположения помещения, машино-места  | Ленинский муниципальный район, городское поселение Видное   |
| 5 | Назначение помещения   | Нежилое помещение   |
| 6 | Вид (виды) разрешенного использования  | —   |
| 7 | Площадь помещения (Р), м <sup>2</sup>  | 3,0   |
| 8 | Наименование помещения   | кладовая  |
| 1 | 2  | 3   |
| 1 | Кадастровый номер либо ранее присвоенный государственный учетный номер помещения, машино-места (кадастровый, инвентарный или условный номер) | —   |
|   | Кадастровый номер исходного объекта недвижимости (объектов недвижимости)   | —   |
| 2 | Номер, тип этажа (этажей), на котором (которых) расположено помещение, машино-место  | подвальный Этаж   |
| 3 | Обозначение (номер) помещения, машино-места на поэтажном плане   | 102   |
| 4 | Адрес помещения, машино-места  | —   |
|   | Местоположение помещения, машино-места   | 142700, Российская Федерация, Московская область, Ленинский р-н, Видное г, имени народного артиста СССР Святослава Рихтера ул, д 5, корп 1, пом 102 |
|   | Дополнение местоположения помещения, машино-места  | Ленинский муниципальный район, городское поселение Видное   |
| 5 | Назначение помещения   | Нежилое помещение   |
| 6 | Вид (виды) разрешенного использования  | —   |
| 7 | Площадь помещения (Р), м <sup>2</sup>  | 4,9   |
| 8 | Наименование помещения   | кладовая  |
| 1 | 2  | 3   |
| 1 | Кадастровый номер либо ранее присвоенный государственный учетный номер помещения, машино-места (кадастровый, инвентарный или условный номер) | —   |
|   | Кадастровый номер исходного объекта недвижимости (объектов недвижимости)   | —   |
| 2 | Номер, тип этажа (этажей), на котором (которых) расположено помещение, машино-место  | подвальный Этаж   |
| 3 | Обозначение (номер) помещения, машино-места на поэтажном плане   | 103   |
| 4 | Адрес помещения, машино-места  | —   |
|   | Местоположение помещения, машино-места   | 142700, Российская Федерация, Московская область, Ленинский р-н, Видное г, имени народного артиста СССР Святослава Рихтера ул, д 5, корп 1, пом 103 |
|   | Дополнение местоположения помещения, машино-места  | Ленинский муниципальный район, городское поселение Видное   |
| 5 | Назначение помещения   | Нежилое помещение   |

| 1 | 2  | 3   |
|---|--|---|
| 6 | Вид (виды) разрешенного использования  | —   |
| 7 | Площадь помещения (P), м <sup>2</sup>  | 2,9   |
| 8 | Наименование помещения   | кладовая  |
| 1 | 2  | 3   |
| 1 | Кадастровый номер либо ранее присвоенный государственный учетный номер помещения, машино-места (кадастровый, инвентарный или условный номер) | —   |
|   | Кадастровый номер исходного объекта недвижимости (объектов недвижимости)   | —   |
| 2 | Номер, тип этажа (этажей), на котором (которых) расположено помещение, машино-место  | подвальный Этаж   |
| 3 | Обозначение (номер) помещения, машино-места на поэтажном плане   | 104   |
| 4 | Адрес помещения, машино-места  | —   |
|   | Местоположение помещения, машино-места   | 142700, Российская Федерация, Московская область, Ленинский р-н, Видное г, имени народного артиста СССР Святослава Рихтера ул, д 5, корп 1, пом 104 |
|   | Дополнение местоположения помещения, машино-места  | Ленинский муниципальный район, городское поселение Видное   |
| 5 | Назначение помещения   | Нежилое помещение   |
| 6 | Вид (виды) разрешенного использования  | —   |
| 7 | Площадь помещения (P), м <sup>2</sup>  | 2,9   |
| 8 | Наименование помещения   | кладовая  |
| 1 | 2  | 3   |
| 1 | Кадастровый номер либо ранее присвоенный государственный учетный номер помещения, машино-места (кадастровый, инвентарный или условный номер) | —   |
|   | Кадастровый номер исходного объекта недвижимости (объектов недвижимости)   | —   |
| 2 | Номер, тип этажа (этажей), на котором (которых) расположено помещение, машино-место  | подвальный Этаж   |
| 3 | Обозначение (номер) помещения, машино-места на поэтажном плане   | 105   |
| 4 | Адрес помещения, машино-места  | —   |
|   | Местоположение помещения, машино-места   | 142700, Российская Федерация, Московская область, Ленинский р-н, Видное г, имени народного артиста СССР Святослава Рихтера ул, д 5, корп 1, пом 105 |
|   | Дополнение местоположения помещения, машино-места  | Ленинский муниципальный район, городское поселение Видное   |
| 5 | Назначение помещения   | Нежилое помещение   |
| 6 | Вид (виды) разрешенного использования  | —   |
| 7 | Площадь помещения (P), м <sup>2</sup>  | 3,4   |
| 8 | Наименование помещения   | кладовая  |
| 1 | 2  | 3   |
| 1 | Кадастровый номер либо ранее присвоенный государственный учетный номер помещения, машино-места (кадастровый, инвентарный или условный номер) | —   |
|   | Кадастровый номер исходного объекта недвижимости (объектов недвижимости)   | —   |

| 1 | 2  | 3   |
|---|--|---|
| 2 | Номер, тип этажа (этажей), на котором (которых) расположено помещение, машино-место  | подвальный Этаж   |
| 3 | Обозначение (номер) помещения, машино-места на поэтажном плане   | 106   |
| 4 | Адрес помещения, машино-места  | —   |
|   | Местоположение помещения, машино-места   | 142700, Российская Федерация, Московская область, Ленинский р-н, Видное г, имени народного артиста СССР Святослава Рихтера ул, д 5, корп 1, пом 106 |
|   | Дополнение местоположения помещения, машино-места  | Ленинский муниципальный район, городское поселение Видное   |
| 5 | Назначение помещения   | Нежилое помещение   |
| 6 | Вид (виды) разрешенного использования  | —   |
| 7 | Площадь помещения (Р), м <sup>2</sup>  | 2,9   |
| 8 | Наименование помещения   | кладовая  |
| 1 | 2  | 3   |
| 1 | Кадастровый номер либо ранее присвоенный государственный учетный номер помещения, машино-места (кадастровый, инвентарный или условный номер) | —   |
|   | Кадастровый номер исходного объекта недвижимости (объектов недвижимости)   | —   |
| 2 | Номер, тип этажа (этажей), на котором (которых) расположено помещение, машино-место  | подвальный Этаж   |
| 3 | Обозначение (номер) помещения, машино-места на поэтажном плане   | 107   |
| 4 | Адрес помещения, машино-места  | —   |
|   | Местоположение помещения, машино-места   | 142700, Российская Федерация, Московская область, Ленинский р-н, Видное г, имени народного артиста СССР Святослава Рихтера ул, д 5, корп 1, пом 107 |
|   | Дополнение местоположения помещения, машино-места  | Ленинский муниципальный район, городское поселение Видное   |
| 5 | Назначение помещения   | Нежилое помещение   |
| 6 | Вид (виды) разрешенного использования  | —   |
| 7 | Площадь помещения (Р), м <sup>2</sup>  | 3,5   |
| 8 | Наименование помещения   | кладовая  |
| 1 | 2  | 3   |
| 1 | Кадастровый номер либо ранее присвоенный государственный учетный номер помещения, машино-места (кадастровый, инвентарный или условный номер) | —   |
|   | Кадастровый номер исходного объекта недвижимости (объектов недвижимости)   | —   |
| 2 | Номер, тип этажа (этажей), на котором (которых) расположено помещение, машино-место  | подвальный Этаж   |
| 3 | Обозначение (номер) помещения, машино-места на поэтажном плане   | 108   |
| 4 | Адрес помещения, машино-места  | —   |
|   | Местоположение помещения, машино-места   | 142700, Российская Федерация, Московская область, Ленинский р-н, Видное г, имени народного артиста СССР Святослава Рихтера ул, д 5, корп 1, пом 108 |
|   | Дополнение местоположения помещения, машино-места  | Ленинский муниципальный район, городское поселение Видное   |
| 5 | Назначение помещения   | Нежилое помещение   |

| 1 | 2  | 3   |
|---|--|---|
| 6 | Вид (виды) разрешенного использования  | —   |
| 7 | Площадь помещения (P), м <sup>2</sup>  | 5,0   |
| 8 | Наименование помещения   | кладовая  |
| 1 | 2  | 3   |
| 1 | Кадастровый номер либо ранее присвоенный государственный учетный номер помещения, машино-места (кадастровый, инвентарный или условный номер) | —   |
|   | Кадастровый номер исходного объекта недвижимости (объектов недвижимости)   | —   |
| 2 | Номер, тип этажа (этажей), на котором (которых) расположено помещение, машино-место  | подвальный Этаж   |
| 3 | Обозначение (номер) помещения, машино-места на поэтажном плане   | 109   |
| 4 | Адрес помещения, машино-места  | —   |
|   | Местоположение помещения, машино-места   | 142700, Российская Федерация, Московская область, Ленинский р-н, Видное г, имени народного артиста СССР Святослава Рихтера ул, д 5, корп 1, пом 109 |
|   | Дополнение местоположения помещения, машино-места  | Ленинский муниципальный район, городское поселение Видное   |
| 5 | Назначение помещения   | Нежилое помещение   |
| 6 | Вид (виды) разрешенного использования  | —   |
| 7 | Площадь помещения (P), м <sup>2</sup>  | 3,0   |
| 8 | Наименование помещения   | кладовая  |
| 1 | 2  | 3   |
| 1 | Кадастровый номер либо ранее присвоенный государственный учетный номер помещения, машино-места (кадастровый, инвентарный или условный номер) | —   |
|   | Кадастровый номер исходного объекта недвижимости (объектов недвижимости)   | —   |
| 2 | Номер, тип этажа (этажей), на котором (которых) расположено помещение, машино-место  | подвальный Этаж   |
| 3 | Обозначение (номер) помещения, машино-места на поэтажном плане   | 110   |
| 4 | Адрес помещения, машино-места  | —   |
|   | Местоположение помещения, машино-места   | 142700, Российская Федерация, Московская область, Ленинский р-н, Видное г, имени народного артиста СССР Святослава Рихтера ул, д 5, корп 1, пом 110 |
|   | Дополнение местоположения помещения, машино-места  | Ленинский муниципальный район, городское поселение Видное   |
| 5 | Назначение помещения   | Нежилое помещение   |
| 6 | Вид (виды) разрешенного использования  | —   |
| 7 | Площадь помещения (P), м <sup>2</sup>  | 4,0   |
| 8 | Наименование помещения   | кладовая  |
| 1 | 2  | 3   |
| 1 | Кадастровый номер либо ранее присвоенный государственный учетный номер помещения, машино-места (кадастровый, инвентарный или условный номер) | —   |
|   | Кадастровый номер исходного объекта недвижимости (объектов недвижимости)   | —   |



| 1 | 2  | 3   |
|---|--|---|
| 2 | Номер, тип этажа (этажей), на котором (которых) расположено помещение, машино-место  | подвальный Этаж   |
| 3 | Обозначение (номер) помещения, машино-места на поэтажном плане   | 201   |
| 4 | Адрес помещения, машино-места  | —   |
|   | Местоположение помещения, машино-места   | 142700, Российская Федерация, Московская область, Ленинский р-н, Видное г, имени народного артиста СССР Святослава Рихтера ул, д 5, корп 1, пом 201 |
|   | Дополнение местоположения помещения, машино-места  | Ленинский муниципальный район, городское поселение Видное   |
| 5 | Назначение помещения   | Нежилое помещение   |
| 6 | Вид (виды) разрешенного использования  | —   |
| 7 | Площадь помещения (Р), м <sup>2</sup>  | 5,0   |
| 8 | Наименование помещения   | кладовая  |
| 1 | 2  | 3   |
| 1 | Кадастровый номер либо ранее присвоенный государственный учетный номер помещения, машино-места (кадастровый, инвентарный или условный номер) | —   |
|   | Кадастровый номер исходного объекта недвижимости (объектов недвижимости)   | —   |
| 2 | Номер, тип этажа (этажей), на котором (которых) расположено помещение, машино-место  | подвальный Этаж   |
| 3 | Обозначение (номер) помещения, машино-места на поэтажном плане   | 202   |
| 4 | Адрес помещения, машино-места  | —   |
|   | Местоположение помещения, машино-места   | 142700, Российская Федерация, Московская область, Ленинский р-н, Видное г, имени народного артиста СССР Святослава Рихтера ул, д 5, корп 1, пом 202 |
|   | Дополнение местоположения помещения, машино-места  | Ленинский муниципальный район, городское поселение Видное   |
| 5 | Назначение помещения   | Нежилое помещение   |
| 6 | Вид (виды) разрешенного использования  | —   |
| 7 | Площадь помещения (Р), м <sup>2</sup>  | 5,1   |
| 8 | Наименование помещения   | кладовая  |
| 1 | 2  | 3   |
| 1 | Кадастровый номер либо ранее присвоенный государственный учетный номер помещения, машино-места (кадастровый, инвентарный или условный номер) | —   |
|   | Кадастровый номер исходного объекта недвижимости (объектов недвижимости)   | —   |
| 2 | Номер, тип этажа (этажей), на котором (которых) расположено помещение, машино-место  | подвальный Этаж   |
| 3 | Обозначение (номер) помещения, машино-места на поэтажном плане   | 203   |
| 4 | Адрес помещения, машино-места  | —   |
|   | Местоположение помещения, машино-места   | 142700, Российская Федерация, Московская область, Ленинский р-н, Видное г, имени народного артиста СССР Святослава Рихтера ул, д 5, корп 1, пом 203 |
|   | Дополнение местоположения помещения, машино-места  | Ленинский муниципальный район, городское поселение Видное   |
| 5 | Назначение помещения   | Нежилое помещение   |

| 1 | 2  | 3   |
|---|--|---|
| 6 | Вид (виды) разрешенного использования  | —   |
| 7 | Площадь помещения (Р), м <sup>2</sup>  | 5,0   |
| 8 | Наименование помещения   | кладовая  |
| 1 | 2  | 3   |
| 1 | Кадастровый номер либо ранее присвоенный государственный учетный номер помещения, машино-места (кадастровый, инвентарный или условный номер) | —   |
|   | Кадастровый номер исходного объекта недвижимости (объектов недвижимости)   | —   |
| 2 | Номер, тип этажа (этажей), на котором (которых) расположено помещение, машино-место  | подвальный Этаж   |
| 3 | Обозначение (номер) помещения, машино-места на поэтажном плане   | 204   |
| 4 | Адрес помещения, машино-места  | —   |
|   | Местоположение помещения, машино-места   | 142700, Российская Федерация, Московская область, Ленинский р-н, Видное г, имени народного артиста СССР Святослава Рихтера ул, д 5, корп 1, пом 204 |
|   | Дополнение местоположения помещения, машино-места  | Ленинский муниципальный район, городское поселение Видное   |
| 5 | Назначение помещения   | Нежилое помещение   |
| 6 | Вид (виды) разрешенного использования  | —   |
| 7 | Площадь помещения (Р), м <sup>2</sup>  | 2,9   |
| 8 | Наименование помещения   | кладовая  |
| 1 | 2  | 3   |
| 1 | Кадастровый номер либо ранее присвоенный государственный учетный номер помещения, машино-места (кадастровый, инвентарный или условный номер) | —   |
|   | Кадастровый номер исходного объекта недвижимости (объектов недвижимости)   | —   |
| 2 | Номер, тип этажа (этажей), на котором (которых) расположено помещение, машино-место  | подвальный Этаж   |
| 3 | Обозначение (номер) помещения, машино-места на поэтажном плане   | 205   |
| 4 | Адрес помещения, машино-места  | —   |
|   | Местоположение помещения, машино-места   | 142700, Российская Федерация, Московская область, Ленинский р-н, Видное г, имени народного артиста СССР Святослава Рихтера ул, д 5, корп 1, пом 205 |
|   | Дополнение местоположения помещения, машино-места  | Ленинский муниципальный район, городское поселение Видное   |
| 5 | Назначение помещения   | Нежилое помещение   |
| 6 | Вид (виды) разрешенного использования  | —   |
| 7 | Площадь помещения (Р), м <sup>2</sup>  | 2,9   |
| 8 | Наименование помещения   | кладовая  |
| 1 | 2  | 3   |
| 1 | Кадастровый номер либо ранее присвоенный государственный учетный номер помещения, машино-места (кадастровый, инвентарный или условный номер) | —   |
|   | Кадастровый номер исходного объекта недвижимости (объектов недвижимости)   | —   |

| 1 | 2  | 3   |
|---|--|---|
| 2 | Номер, тип этажа (этажей), на котором (которых) расположено помещение, машино-место  | подвальный Этаж   |
| 3 | Обозначение (номер) помещения, машино-места на поэтажном плане   | 206   |
| 4 | Адрес помещения, машино-места  | —   |
|   | Местоположение помещения, машино-места   | 142700, Российская Федерация, Московская область, Ленинский р-н, Видное г, имени народного артиста СССР Святослава Рихтера ул, д 5, корп 1, пом 206 |
|   | Дополнение местоположения помещения, машино-места  | Ленинский муниципальный район, городское поселение Видное   |
| 5 | Назначение помещения   | Нежилое помещение   |
| 6 | Вид (виды) разрешенного использования  | —   |
| 7 | Площадь помещения (Р), м <sup>2</sup>  | 4,6   |
| 8 | Наименование помещения   | кладовая  |
| 1 | 2  | 3   |
| 1 | Кадастровый номер либо ранее присвоенный государственный учетный номер помещения, машино-места (кадастровый, инвентарный или условный номер) | —   |
|   | Кадастровый номер исходного объекта недвижимости (объектов недвижимости)   | —   |
| 2 | Номер, тип этажа (этажей), на котором (которых) расположено помещение, машино-место  | подвальный Этаж   |
| 3 | Обозначение (номер) помещения, машино-места на поэтажном плане   | 207   |
| 4 | Адрес помещения, машино-места  | —   |
|   | Местоположение помещения, машино-места   | 142700, Российская Федерация, Московская область, Ленинский р-н, Видное г, имени народного артиста СССР Святослава Рихтера ул, д 5, корп 1, пом 207 |
|   | Дополнение местоположения помещения, машино-места  | Ленинский муниципальный район, городское поселение Видное   |
| 5 | Назначение помещения   | Нежилое помещение   |
| 6 | Вид (виды) разрешенного использования  | —   |
| 7 | Площадь помещения (Р), м <sup>2</sup>  | 4,5   |
| 8 | Наименование помещения   | кладовая  |
| 1 | 2  | 3   |
| 1 | Кадастровый номер либо ранее присвоенный государственный учетный номер помещения, машино-места (кадастровый, инвентарный или условный номер) | —   |
|   | Кадастровый номер исходного объекта недвижимости (объектов недвижимости)   | —   |
| 2 | Номер, тип этажа (этажей), на котором (которых) расположено помещение, машино-место  | подвальный Этаж   |
| 3 | Обозначение (номер) помещения, машино-места на поэтажном плане   | 208   |
| 4 | Адрес помещения, машино-места  | —   |
|   | Местоположение помещения, машино-места   | 142700, Российская Федерация, Московская область, Ленинский р-н, Видное г, имени народного артиста СССР Святослава Рихтера ул, д 5, корп 1, пом 208 |
|   | Дополнение местоположения помещения, машино-места  | Ленинский муниципальный район, городское поселение Видное   |
| 5 | Назначение помещения   | Нежилое помещение   |

| 1 | 2  | 3   |
|---|--|---|
| 6 | Вид (виды) разрешенного использования  | —   |
| 7 | Площадь помещения (Р), м <sup>2</sup>  | 5,2   |
| 8 | Наименование помещения   | кладовая  |
| 1 | 2  | 3   |
| 1 | Кадастровый номер либо ранее присвоенный государственный учетный номер помещения, машино-места (кадастровый, инвентарный или условный номер) | —   |
|   | Кадастровый номер исходного объекта недвижимости (объектов недвижимости)   | —   |
| 2 | Номер, тип этажа (этажей), на котором (которых) расположено помещение, машино-место  | подвальный Этаж   |
| 3 | Обозначение (номер) помещения, машино-места на поэтажном плане   | 209   |
| 4 | Адрес помещения, машино-места  | —   |
|   | Местоположение помещения, машино-места   | 142700, Российская Федерация, Московская область, Ленинский р-н, Видное г, имени народного артиста СССР Святослава Рихтера ул, д 5, корп 1, пом 209 |
|   | Дополнение местоположения помещения, машино-места  | Ленинский муниципальный район, городское поселение Видное   |
| 5 | Назначение помещения   | Нежилое помещение   |
| 6 | Вид (виды) разрешенного использования  | —   |
| 7 | Площадь помещения (Р), м <sup>2</sup>  | 3,3   |
| 8 | Наименование помещения   | кладовая  |
| 1 | 2  | 3   |
| 1 | Кадастровый номер либо ранее присвоенный государственный учетный номер помещения, машино-места (кадастровый, инвентарный или условный номер) | —   |
|   | Кадастровый номер исходного объекта недвижимости (объектов недвижимости)   | —   |
| 2 | Номер, тип этажа (этажей), на котором (которых) расположено помещение, машино-место  | подвальный Этаж   |
| 3 | Обозначение (номер) помещения, машино-места на поэтажном плане   | 210   |
| 4 | Адрес помещения, машино-места  | —   |
|   | Местоположение помещения, машино-места   | 142700, Российская Федерация, Московская область, Ленинский р-н, Видное г, имени народного артиста СССР Святослава Рихтера ул, д 5, корп 1, пом 210 |
|   | Дополнение местоположения помещения, машино-места  | Ленинский муниципальный район, городское поселение Видное   |
| 5 | Назначение помещения   | Нежилое помещение   |
| 6 | Вид (виды) разрешенного использования  | —   |
| 7 | Площадь помещения (Р), м <sup>2</sup>  | 3,9   |
| 8 | Наименование помещения   | кладовая  |
| 1 | 2  | 3   |
| 1 | Кадастровый номер либо ранее присвоенный государственный учетный номер помещения, машино-места (кадастровый, инвентарный или условный номер) | —   |
|   | Кадастровый номер исходного объекта недвижимости (объектов недвижимости)   | —   |

| 1 | 2  | 3   |
|---|--|---|
| 2 | Номер, тип этажа (этажей), на котором (которых) расположено помещение, машино-место  | подвальный Этаж   |
| 3 | Обозначение (номер) помещения, машино-места на поэтажном плане   | 211   |
| 4 | Адрес помещения, машино-места  | —   |
|   | Местоположение помещения, машино-места   | 142700, Российская Федерация, Московская область, Ленинский р-н, Видное г, имени народного артиста СССР Святослава Рихтера ул, д 5, корп 1, пом 211 |
|   | Дополнение местоположения помещения, машино-места  | Ленинский муниципальный район, городское поселение Видное   |
| 5 | Назначение помещения   | Нежилое помещение   |
| 6 | Вид (виды) разрешенного использования  | —   |
| 7 | Площадь помещения (Р), м <sup>2</sup>  | 3,0   |
| 8 | Наименование помещения   | кладовая  |
| 1 | 2  | 3   |
| 1 | Кадастровый номер либо ранее присвоенный государственный учетный номер помещения, машино-места (кадастровый, инвентарный или условный номер) | —   |
|   | Кадастровый номер исходного объекта недвижимости (объектов недвижимости)   | —   |
| 2 | Номер, тип этажа (этажей), на котором (которых) расположено помещение, машино-место  | подвальный Этаж   |
| 3 | Обозначение (номер) помещения, машино-места на поэтажном плане   | 212   |
| 4 | Адрес помещения, машино-места  | —   |
|   | Местоположение помещения, машино-места   | 142700, Российская Федерация, Московская область, Ленинский р-н, Видное г, имени народного артиста СССР Святослава Рихтера ул, д 5, корп 1, пом 212 |
|   | Дополнение местоположения помещения, машино-места  | Ленинский муниципальный район, городское поселение Видное   |
| 5 | Назначение помещения   | Нежилое помещение   |
| 6 | Вид (виды) разрешенного использования  | —   |
| 7 | Площадь помещения (Р), м <sup>2</sup>  | 3,1   |
| 8 | Наименование помещения   | кладовая  |
| 1 | 2  | 3   |
| 1 | Кадастровый номер либо ранее присвоенный государственный учетный номер помещения, машино-места (кадастровый, инвентарный или условный номер) | —   |
|   | Кадастровый номер исходного объекта недвижимости (объектов недвижимости)   | —   |
| 2 | Номер, тип этажа (этажей), на котором (которых) расположено помещение, машино-место  | подвальный Этаж   |
| 3 | Обозначение (номер) помещения, машино-места на поэтажном плане   | 213   |
| 4 | Адрес помещения, машино-места  | —   |
|   | Местоположение помещения, машино-места   | 142700, Российская Федерация, Московская область, Ленинский р-н, Видное г, имени народного артиста СССР Святослава Рихтера ул, д 5, корп 1, пом 213 |
|   | Дополнение местоположения помещения, машино-места  | Ленинский муниципальный район, городское поселение Видное   |
| 5 | Назначение помещения   | Нежилое помещение   |

| 1 | 2  | 3   |
|---|--|---|
| 6 | Вид (виды) разрешенного использования  | —   |
| 7 | Площадь помещения (P), м <sup>2</sup>  | 3,9   |
| 8 | Наименование помещения   | кладовая  |
| 1 | 2  | 3   |
| 1 | Кадастровый номер либо ранее присвоенный государственный учетный номер помещения, машино-места (кадастровый, инвентарный или условный номер) | —   |
|   | Кадастровый номер исходного объекта недвижимости (объектов недвижимости)   | —   |
| 2 | Номер, тип этажа (этажей), на котором (которых) расположено помещение, машино-место  | подвальный Этаж   |
| 3 | Обозначение (номер) помещения, машино-места на поэтажном плане   | 301   |
| 4 | Адрес помещения, машино-места  | —   |
|   | Местоположение помещения, машино-места   | 142700, Российская Федерация, Московская область, Ленинский р-н, Видное г, имени народного артиста СССР Святослава Рихтера ул, д 5, корп 1, пом 301 |
|   | Дополнение местоположения помещения, машино-места  | Ленинский муниципальный район, городское поселение Видное   |
| 5 | Назначение помещения   | Нежилое помещение   |
| 6 | Вид (виды) разрешенного использования  | —   |
| 7 | Площадь помещения (P), м <sup>2</sup>  | 3,9   |
| 8 | Наименование помещения   | кладовая  |
| 1 | 2  | 3   |
| 1 | Кадастровый номер либо ранее присвоенный государственный учетный номер помещения, машино-места (кадастровый, инвентарный или условный номер) | —   |
|   | Кадастровый номер исходного объекта недвижимости (объектов недвижимости)   | —   |
| 2 | Номер, тип этажа (этажей), на котором (которых) расположено помещение, машино-место  | подвальный Этаж   |
| 3 | Обозначение (номер) помещения, машино-места на поэтажном плане   | 302   |
| 4 | Адрес помещения, машино-места  | —   |
|   | Местоположение помещения, машино-места   | 142700, Российская Федерация, Московская область, Ленинский р-н, Видное г, имени народного артиста СССР Святослава Рихтера ул, д 5, корп 1, пом 302 |
|   | Дополнение местоположения помещения, машино-места  | Ленинский муниципальный район, городское поселение Видное   |
| 5 | Назначение помещения   | Нежилое помещение   |
| 6 | Вид (виды) разрешенного использования  | —   |
| 7 | Площадь помещения (P), м <sup>2</sup>  | 2,6   |
| 8 | Наименование помещения   | кладовая  |
| 1 | 2  | 3   |
| 1 | Кадастровый номер либо ранее присвоенный государственный учетный номер помещения, машино-места (кадастровый, инвентарный или условный номер) | —   |
|   | Кадастровый номер исходного объекта недвижимости (объектов недвижимости)   | —   |

| 1 | 2  | 3   |
|---|--|---|
| 2 | Номер, тип этажа (этажей), на котором (которых) расположено помещение, машино-место  | подвальный Этаж   |
| 3 | Обозначение (номер) помещения, машино-места на поэтажном плане   | 303   |
| 4 | Адрес помещения, машино-места  | —   |
|   | Местоположение помещения, машино-места   | 142700, Российская Федерация, Московская область, Ленинский р-н, Видное г, имени народного артиста СССР Святослава Рихтера ул, д 5, корп 1, пом 303 |
|   | Дополнение местоположения помещения, машино-места  | Ленинский муниципальный район, городское поселение Видное   |
| 5 | Назначение помещения   | Нежилое помещение   |
| 6 | Вид (виды) разрешенного использования  | —   |
| 7 | Площадь помещения (Р), м <sup>2</sup>  | 3,9   |
| 8 | Наименование помещения   | кладовая  |
| 1 | 2  | 3   |
| 1 | Кадастровый номер либо ранее присвоенный государственный учетный номер помещения, машино-места (кадастровый, инвентарный или условный номер) | —   |
|   | Кадастровый номер исходного объекта недвижимости (объектов недвижимости)   | —   |
| 2 | Номер, тип этажа (этажей), на котором (которых) расположено помещение, машино-место  | подвальный Этаж   |
| 3 | Обозначение (номер) помещения, машино-места на поэтажном плане   | 304   |
| 4 | Адрес помещения, машино-места  | —   |
|   | Местоположение помещения, машино-места   | 142700, Российская Федерация, Московская область, Ленинский р-н, Видное г, имени народного артиста СССР Святослава Рихтера ул, д 5, корп 1, пом 304 |
|   | Дополнение местоположения помещения, машино-места  | Ленинский муниципальный район, городское поселение Видное   |
| 5 | Назначение помещения   | Нежилое помещение   |
| 6 | Вид (виды) разрешенного использования  | —   |
| 7 | Площадь помещения (Р), м <sup>2</sup>  | 3,1   |
| 8 | Наименование помещения   | кладовая  |
| 1 | 2  | 3   |
| 1 | Кадастровый номер либо ранее присвоенный государственный учетный номер помещения, машино-места (кадастровый, инвентарный или условный номер) | —   |
|   | Кадастровый номер исходного объекта недвижимости (объектов недвижимости)   | —   |
| 2 | Номер, тип этажа (этажей), на котором (которых) расположено помещение, машино-место  | подвальный Этаж   |
| 3 | Обозначение (номер) помещения, машино-места на поэтажном плане   | 305   |
| 4 | Адрес помещения, машино-места  | —   |
|   | Местоположение помещения, машино-места   | 142700, Российская Федерация, Московская область, Ленинский р-н, Видное г, имени народного артиста СССР Святослава Рихтера ул, д 5, корп 1, пом 305 |
|   | Дополнение местоположения помещения, машино-места  | Ленинский муниципальный район, городское поселение Видное   |
| 5 | Назначение помещения   | Нежилое помещение   |

| 1 | 2  | 3   |
|---|--|---|
| 6 | Вид (виды) разрешенного использования  | —   |
| 7 | Площадь помещения (P), м <sup>2</sup>  | 4,1   |
| 8 | Наименование помещения   | кладовая  |
| 1 | 2  | 3   |
| 1 | Кадастровый номер либо ранее присвоенный государственный учетный номер помещения, машино-места (кадастровый, инвентарный или условный номер) | —   |
|   | Кадастровый номер исходного объекта недвижимости (объектов недвижимости)   | —   |
| 2 | Номер, тип этажа (этажей), на котором (которых) расположено помещение, машино-место  | подвальный Этаж   |
| 3 | Обозначение (номер) помещения, машино-места на поэтажном плане   | 306   |
| 4 | Адрес помещения, машино-места  | —   |
|   | Местоположение помещения, машино-места   | 142700, Российская Федерация, Московская область, Ленинский р-н, Видное г, имени народного артиста СССР Святослава Рихтера ул, д 5, корп 1, пом 306 |
|   | Дополнение местоположения помещения, машино-места  | Ленинский муниципальный район, городское поселение Видное   |
| 5 | Назначение помещения   | Нежилое помещение   |
| 6 | Вид (виды) разрешенного использования  | —   |
| 7 | Площадь помещения (P), м <sup>2</sup>  | 3,4   |
| 8 | Наименование помещения   | кладовая  |
| 1 | 2  | 3   |
| 1 | Кадастровый номер либо ранее присвоенный государственный учетный номер помещения, машино-места (кадастровый, инвентарный или условный номер) | —   |
|   | Кадастровый номер исходного объекта недвижимости (объектов недвижимости)   | —   |
| 2 | Номер, тип этажа (этажей), на котором (которых) расположено помещение, машино-место  | подвальный Этаж   |
| 3 | Обозначение (номер) помещения, машино-места на поэтажном плане   | 307   |
| 4 | Адрес помещения, машино-места  | —   |
|   | Местоположение помещения, машино-места   | 142700, Российская Федерация, Московская область, Ленинский р-н, Видное г, имени народного артиста СССР Святослава Рихтера ул, д 5, корп 1, пом 307 |
|   | Дополнение местоположения помещения, машино-места  | Ленинский муниципальный район, городское поселение Видное   |
| 5 | Назначение помещения   | Нежилое помещение   |
| 6 | Вид (виды) разрешенного использования  | —   |
| 7 | Площадь помещения (P), м <sup>2</sup>  | 3,8   |
| 8 | Наименование помещения   | кладовая  |
| 1 | 2  | 3   |
| 1 | Кадастровый номер либо ранее присвоенный государственный учетный номер помещения, машино-места (кадастровый, инвентарный или условный номер) | —   |
|   | Кадастровый номер исходного объекта недвижимости (объектов недвижимости)   | —   |



| 1 | 2  | 3   |
|---|--|---|
| 2 | Номер, тип этажа (этажей), на котором (которых) расположено помещение, машино-место  | подвальный Этаж   |
| 3 | Обозначение (номер) помещения, машино-места на поэтажном плане   | 308   |
| 4 | Адрес помещения, машино-места  | —   |
|   | Местоположение помещения, машино-места   | 142700, Российская Федерация, Московская область, Ленинский р-н, Видное г, имени народного артиста СССР Святослава Рихтера ул, д 5, корп 1, пом 308 |
|   | Дополнение местоположения помещения, машино-места  | Ленинский муниципальный район, городское поселение Видное   |
| 5 | Назначение помещения   | Нежилое помещение   |
| 6 | Вид (виды) разрешенного использования  | —   |
| 7 | Площадь помещения (Р), м <sup>2</sup>  | 3,0   |
| 8 | Наименование помещения   | кладовая  |
| 1 | 2  | 3   |
| 1 | Кадастровый номер либо ранее присвоенный государственный учетный номер помещения, машино-места (кадастровый, инвентарный или условный номер) | —   |
|   | Кадастровый номер исходного объекта недвижимости (объектов недвижимости)   | —   |
| 2 | Номер, тип этажа (этажей), на котором (которых) расположено помещение, машино-место  | подвальный Этаж   |
| 3 | Обозначение (номер) помещения, машино-места на поэтажном плане   | 309   |
| 4 | Адрес помещения, машино-места  | —   |
|   | Местоположение помещения, машино-места   | 142700, Российская Федерация, Московская область, Ленинский р-н, Видное г, имени народного артиста СССР Святослава Рихтера ул, д 5, корп 1, пом 309 |
|   | Дополнение местоположения помещения, машино-места  | Ленинский муниципальный район, городское поселение Видное   |
| 5 | Назначение помещения   | Нежилое помещение   |
| 6 | Вид (виды) разрешенного использования  | —   |
| 7 | Площадь помещения (Р), м <sup>2</sup>  | 3,1   |
| 8 | Наименование помещения   | кладовая  |
| 1 | 2  | 3   |
| 1 | Кадастровый номер либо ранее присвоенный государственный учетный номер помещения, машино-места (кадастровый, инвентарный или условный номер) | —   |
|   | Кадастровый номер исходного объекта недвижимости (объектов недвижимости)   | —   |
| 2 | Номер, тип этажа (этажей), на котором (которых) расположено помещение, машино-место  | подвальный Этаж   |
| 3 | Обозначение (номер) помещения, машино-места на поэтажном плане   | 310   |
| 4 | Адрес помещения, машино-места  | —   |
|   | Местоположение помещения, машино-места   | 142700, Российская Федерация, Московская область, Ленинский р-н, Видное г, имени народного артиста СССР Святослава Рихтера ул, д 5, корп 1, пом 310 |
|   | Дополнение местоположения помещения, машино-места  | Ленинский муниципальный район, городское поселение Видное   |
| 5 | Назначение помещения   | Нежилое помещение   |

| 1 | 2  | 3   |
|---|--|---|
| 6 | Вид (виды) разрешенного использования  | —   |
| 7 | Площадь помещения (P), м <sup>2</sup>  | 5,4   |
| 8 | Наименование помещения   | кладовая  |
| 1 | 2  | 3   |
| 1 | Кадастровый номер либо ранее присвоенный государственный учетный номер помещения, машино-места (кадастровый, инвентарный или условный номер) | —   |
|   | Кадастровый номер исходного объекта недвижимости (объектов недвижимости)   | —   |
| 2 | Номер, тип этажа (этажей), на котором (которых) расположено помещение, машино-место  | подвальный Этаж   |
| 3 | Обозначение (номер) помещения, машино-места на поэтажном плане   | 311   |
| 4 | Адрес помещения, машино-места  | —   |
|   | Местоположение помещения, машино-места   | 142700, Российская Федерация, Московская область, Ленинский р-н, Видное г, имени народного артиста СССР Святослава Рихтера ул, д 5, корп 1, пом 311 |
|   | Дополнение местоположения помещения, машино-места  | Ленинский муниципальный район, городское поселение Видное   |
| 5 | Назначение помещения   | Нежилое помещение   |
| 6 | Вид (виды) разрешенного использования  | —   |
| 7 | Площадь помещения (P), м <sup>2</sup>  | 3,0   |
| 8 | Наименование помещения   | кладовая  |
| 1 | 2  | 3   |
| 1 | Кадастровый номер либо ранее присвоенный государственный учетный номер помещения, машино-места (кадастровый, инвентарный или условный номер) | —   |
|   | Кадастровый номер исходного объекта недвижимости (объектов недвижимости)   | —   |
| 2 | Номер, тип этажа (этажей), на котором (которых) расположено помещение, машино-место  | подвальный Этаж   |
| 3 | Обозначение (номер) помещения, машино-места на поэтажном плане   | 312   |
| 4 | Адрес помещения, машино-места  | —   |
|   | Местоположение помещения, машино-места   | 142700, Российская Федерация, Московская область, Ленинский р-н, Видное г, имени народного артиста СССР Святослава Рихтера ул, д 5, корп 1, пом 312 |
|   | Дополнение местоположения помещения, машино-места  | Ленинский муниципальный район, городское поселение Видное   |
| 5 | Назначение помещения   | Нежилое помещение   |
| 6 | Вид (виды) разрешенного использования  | —   |
| 7 | Площадь помещения (P), м <sup>2</sup>  | 3,0   |
| 8 | Наименование помещения   | кладовая  |
| 1 | 2  | 3   |
| 1 | Кадастровый номер либо ранее присвоенный государственный учетный номер помещения, машино-места (кадастровый, инвентарный или условный номер) | —   |
|   | Кадастровый номер исходного объекта недвижимости (объектов недвижимости)   | —   |

| 1 | 2  | 3   |
|---|--|---|
| 2 | Номер, тип этажа (этажей), на котором (которых) расположено помещение, машино-место  | подвальный Этаж   |
| 3 | Обозначение (номер) помещения, машино-места на поэтажном плане   | 313   |
| 4 | Адрес помещения, машино-места  | —   |
|   | Местоположение помещения, машино-места   | 142700, Российская Федерация, Московская область, Ленинский р-н, Видное г, имени народного артиста СССР Святослава Рихтера ул, д 5, корп 1, пом 313 |
|   | Дополнение местоположения помещения, машино-места  | Ленинский муниципальный район, городское поселение Видное   |
| 5 | Назначение помещения   | Нежилое помещение   |
| 6 | Вид (виды) разрешенного использования  | —   |
| 7 | Площадь помещения (Р), м <sup>2</sup>  | 5,1   |
| 8 | Наименование помещения   | кладовая  |
| 1 | 2  | 3   |
| 1 | Кадастровый номер либо ранее присвоенный государственный учетный номер помещения, машино-места (кадастровый, инвентарный или условный номер) | —   |
|   | Кадастровый номер исходного объекта недвижимости (объектов недвижимости)   | —   |
| 2 | Номер, тип этажа (этажей), на котором (которых) расположено помещение, машино-место  | подвальный Этаж   |
| 3 | Обозначение (номер) помещения, машино-места на поэтажном плане   | 401   |
| 4 | Адрес помещения, машино-места  | —   |
|   | Местоположение помещения, машино-места   | 142700, Российская Федерация, Московская область, Ленинский р-н, Видное г, имени народного артиста СССР Святослава Рихтера ул, д 5, корп 1, пом 401 |
|   | Дополнение местоположения помещения, машино-места  | Ленинский муниципальный район, городское поселение Видное   |
| 5 | Назначение помещения   | Нежилое помещение   |
| 6 | Вид (виды) разрешенного использования  | —   |
| 7 | Площадь помещения (Р), м <sup>2</sup>  | 5,0   |
| 8 | Наименование помещения   | кладовая  |
| 1 | 2  | 3   |
| 1 | Кадастровый номер либо ранее присвоенный государственный учетный номер помещения, машино-места (кадастровый, инвентарный или условный номер) | —   |
|   | Кадастровый номер исходного объекта недвижимости (объектов недвижимости)   | —   |
| 2 | Номер, тип этажа (этажей), на котором (которых) расположено помещение, машино-место  | подвальный Этаж   |
| 3 | Обозначение (номер) помещения, машино-места на поэтажном плане   | 402   |
| 4 | Адрес помещения, машино-места  | —   |
|   | Местоположение помещения, машино-места   | 142700, Российская Федерация, Московская область, Ленинский р-н, Видное г, имени народного артиста СССР Святослава Рихтера ул, д 5, корп 1, пом 402 |
|   | Дополнение местоположения помещения, машино-места  | Ленинский муниципальный район, городское поселение Видное   |
| 5 | Назначение помещения   | Нежилое помещение   |

| 1 | 2  | 3   |
|---|--|---|
| 6 | Вид (виды) разрешенного использования  | —   |
| 7 | Площадь помещения (P), м <sup>2</sup>  | 4,0   |
| 8 | Наименование помещения   | кладовая  |
| 1 | 2  | 3   |
| 1 | Кадастровый номер либо ранее присвоенный государственный учетный номер помещения, машино-места (кадастровый, инвентарный или условный номер) | —   |
|   | Кадастровый номер исходного объекта недвижимости (объектов недвижимости)   | —   |
| 2 | Номер, тип этажа (этажей), на котором (которых) расположено помещение, машино-место  | подвальный Этаж   |
| 3 | Обозначение (номер) помещения, машино-места на поэтажном плане   | 403   |
| 4 | Адрес помещения, машино-места  | —   |
|   | Местоположение помещения, машино-места   | 142700, Российская Федерация, Московская область, Ленинский р-н, Видное г, имени народного артиста СССР Святослава Рихтера ул, д 5, корп 1, пом 403 |
|   | Дополнение местоположения помещения, машино-места  | Ленинский муниципальный район, городское поселение Видное   |
| 5 | Назначение помещения   | Нежилое помещение   |
| 6 | Вид (виды) разрешенного использования  | —   |
| 7 | Площадь помещения (P), м <sup>2</sup>  | 3,0   |
| 8 | Наименование помещения   | кладовая  |
| 1 | 2  | 3   |
| 1 | Кадастровый номер либо ранее присвоенный государственный учетный номер помещения, машино-места (кадастровый, инвентарный или условный номер) | —   |
|   | Кадастровый номер исходного объекта недвижимости (объектов недвижимости)   | —   |
| 2 | Номер, тип этажа (этажей), на котором (которых) расположено помещение, машино-место  | подвальный Этаж   |
| 3 | Обозначение (номер) помещения, машино-места на поэтажном плане   | 404   |
| 4 | Адрес помещения, машино-места  | —   |
|   | Местоположение помещения, машино-места   | 142700, Российская Федерация, Московская область, Ленинский р-н, Видное г, имени народного артиста СССР Святослава Рихтера ул, д 5, корп 1, пом 404 |
|   | Дополнение местоположения помещения, машино-места  | Ленинский муниципальный район, городское поселение Видное   |
| 5 | Назначение помещения   | Нежилое помещение   |
| 6 | Вид (виды) разрешенного использования  | —   |
| 7 | Площадь помещения (P), м <sup>2</sup>  | 3,9   |
| 8 | Наименование помещения   | кладовая  |
| 1 | 2  | 3   |
| 1 | Кадастровый номер либо ранее присвоенный государственный учетный номер помещения, машино-места (кадастровый, инвентарный или условный номер) | —   |
|   | Кадастровый номер исходного объекта недвижимости (объектов недвижимости)   | —   |

| 1 | 2  | 3   |
|---|--|---|
| 2 | Номер, тип этажа (этажей), на котором (которых) расположено помещение, машино-место  | подвальный Этаж   |
| 3 | Обозначение (номер) помещения, машино-места на поэтажном плане   | 405   |
| 4 | Адрес помещения, машино-места  | —   |
|   | Местоположение помещения, машино-места   | 142700, Российская Федерация, Московская область, Ленинский р-н, Видное г, имени народного артиста СССР Святослава Рихтера ул, д 5, корп 1, пом 405 |
|   | Дополнение местоположения помещения, машино-места  | Ленинский муниципальный район, городское поселение Видное   |
| 5 | Назначение помещения   | Нежилое помещение   |
| 6 | Вид (виды) разрешенного использования  | —   |
| 7 | Площадь помещения (Р), м <sup>2</sup>  | 3,9   |
| 8 | Наименование помещения   | кладовая  |
| 1 | 2  | 3   |
| 1 | Кадастровый номер либо ранее присвоенный государственный учетный номер помещения, машино-места (кадастровый, инвентарный или условный номер) | —   |
|   | Кадастровый номер исходного объекта недвижимости (объектов недвижимости)   | —   |
| 2 | Номер, тип этажа (этажей), на котором (которых) расположено помещение, машино-место  | подвальный Этаж   |
| 3 | Обозначение (номер) помещения, машино-места на поэтажном плане   | 406   |
| 4 | Адрес помещения, машино-места  | —   |
|   | Местоположение помещения, машино-места   | 142700, Российская Федерация, Московская область, Ленинский р-н, Видное г, имени народного артиста СССР Святослава Рихтера ул, д 5, корп 1, пом 406 |
|   | Дополнение местоположения помещения, машино-места  | Ленинский муниципальный район, городское поселение Видное   |
| 5 | Назначение помещения   | Нежилое помещение   |
| 6 | Вид (виды) разрешенного использования  | —   |
| 7 | Площадь помещения (Р), м <sup>2</sup>  | 3,2   |
| 8 | Наименование помещения   | кладовая  |
| 1 | 2  | 3   |
| 1 | Кадастровый номер либо ранее присвоенный государственный учетный номер помещения, машино-места (кадастровый, инвентарный или условный номер) | —   |
|   | Кадастровый номер исходного объекта недвижимости (объектов недвижимости)   | —   |
| 2 | Номер, тип этажа (этажей), на котором (которых) расположено помещение, машино-место  | подвальный Этаж   |
| 3 | Обозначение (номер) помещения, машино-места на поэтажном плане   | 407   |
| 4 | Адрес помещения, машино-места  | —   |
|   | Местоположение помещения, машино-места   | 142700, Российская Федерация, Московская область, Ленинский р-н, Видное г, имени народного артиста СССР Святослава Рихтера ул, д 5, корп 1, пом 407 |
|   | Дополнение местоположения помещения, машино-места  | Ленинский муниципальный район, городское поселение Видное   |
| 5 | Назначение помещения   | Нежилое помещение   |

| 1 | 2  | 3   |
|---|--|---|
| 6 | Вид (виды) разрешенного использования  | —   |
| 7 | Площадь помещения (P), м <sup>2</sup>  | 4,0   |
| 8 | Наименование помещения   | кладовая  |
| 1 | 2  | 3   |
| 1 | Кадастровый номер либо ранее присвоенный государственный учетный номер помещения, машино-места (кадастровый, инвентарный или условный номер) | —   |
|   | Кадастровый номер исходного объекта недвижимости (объектов недвижимости)   | —   |
| 2 | Номер, тип этажа (этажей), на котором (которых) расположено помещение, машино-место  | подвальный Этаж   |
| 3 | Обозначение (номер) помещения, машино-места на поэтажном плане   | 408   |
| 4 | Адрес помещения, машино-места  | —   |
|   | Местоположение помещения, машино-места   | 142700, Российская Федерация, Московская область, Ленинский р-н, Видное г, имени народного артиста СССР Святослава Рихтера ул, д 5, корп 1, пом 408 |
|   | Дополнение местоположения помещения, машино-места  | Ленинский муниципальный район, городское поселение Видное   |
| 5 | Назначение помещения   | Нежилое помещение   |
| 6 | Вид (виды) разрешенного использования  | —   |
| 7 | Площадь помещения (P), м <sup>2</sup>  | 5,0   |
| 8 | Наименование помещения   | кладовая  |
| 1 | 2  | 3   |
| 1 | Кадастровый номер либо ранее присвоенный государственный учетный номер помещения, машино-места (кадастровый, инвентарный или условный номер) | —   |
|   | Кадастровый номер исходного объекта недвижимости (объектов недвижимости)   | —   |
| 2 | Номер, тип этажа (этажей), на котором (которых) расположено помещение, машино-место  | подвальный Этаж   |
| 3 | Обозначение (номер) помещения, машино-места на поэтажном плане   | 409   |
| 4 | Адрес помещения, машино-места  | —   |
|   | Местоположение помещения, машино-места   | 142700, Российская Федерация, Московская область, Ленинский р-н, Видное г, имени народного артиста СССР Святослава Рихтера ул, д 5, корп 1, пом 409 |
|   | Дополнение местоположения помещения, машино-места  | Ленинский муниципальный район, городское поселение Видное   |
| 5 | Назначение помещения   | Нежилое помещение   |
| 6 | Вид (виды) разрешенного использования  | —   |
| 7 | Площадь помещения (P), м <sup>2</sup>  | 5,4   |
| 8 | Наименование помещения   | кладовая  |
| 1 | 2  | 3   |
| 1 | Кадастровый номер либо ранее присвоенный государственный учетный номер помещения, машино-места (кадастровый, инвентарный или условный номер) | —   |
|   | Кадастровый номер исходного объекта недвижимости (объектов недвижимости)   | —   |

| 1 | 2  | 3   |
|---|--|---|
| 2 | Номер, тип этажа (этажей), на котором (которых) расположено помещение, машино-место  | подвальный Этаж   |
| 3 | Обозначение (номер) помещения, машино-места на поэтажном плане   | 410   |
| 4 | Адрес помещения, машино-места  | —   |
|   | Местоположение помещения, машино-места   | 142700, Российская Федерация, Московская область, Ленинский р-н, Видное г, имени народного артиста СССР Святослава Рихтера ул, д 5, корп 1, пом 410 |
|   | Дополнение местоположения помещения, машино-места  | Ленинский муниципальный район, городское поселение Видное   |
| 5 | Назначение помещения   | Нежилое помещение   |
| 6 | Вид (виды) разрешенного использования  | —   |
| 7 | Площадь помещения (Р), м <sup>2</sup>  | 3,0   |
| 8 | Наименование помещения   | кладовая  |
| 1 | 2  | 3   |
| 1 | Кадастровый номер либо ранее присвоенный государственный учетный номер помещения, машино-места (кадастровый, инвентарный или условный номер) | —   |
|   | Кадастровый номер исходного объекта недвижимости (объектов недвижимости)   | —   |
| 2 | Номер, тип этажа (этажей), на котором (которых) расположено помещение, машино-место  | подвальный Этаж   |
| 3 | Обозначение (номер) помещения, машино-места на поэтажном плане   | 411   |
| 4 | Адрес помещения, машино-места  | —   |
|   | Местоположение помещения, машино-места   | 142700, Российская Федерация, Московская область, Ленинский р-н, Видное г, имени народного артиста СССР Святослава Рихтера ул, д 5, корп 1, пом 411 |
|   | Дополнение местоположения помещения, машино-места  | Ленинский муниципальный район, городское поселение Видное   |
| 5 | Назначение помещения   | Нежилое помещение   |
| 6 | Вид (виды) разрешенного использования  | —   |
| 7 | Площадь помещения (Р), м <sup>2</sup>  | 3,1   |
| 8 | Наименование помещения   | кладовая  |
| 1 | 2  | 3   |
| 1 | Кадастровый номер либо ранее присвоенный государственный учетный номер помещения, машино-места (кадастровый, инвентарный или условный номер) | —   |
|   | Кадастровый номер исходного объекта недвижимости (объектов недвижимости)   | —   |
| 2 | Номер, тип этажа (этажей), на котором (которых) расположено помещение, машино-место  | подвальный Этаж   |
| 3 | Обозначение (номер) помещения, машино-места на поэтажном плане   | 412   |
| 4 | Адрес помещения, машино-места  | —   |
|   | Местоположение помещения, машино-места   | 142700, Российская Федерация, Московская область, Ленинский р-н, Видное г, имени народного артиста СССР Святослава Рихтера ул, д 5, корп 1, пом 412 |
|   | Дополнение местоположения помещения, машино-места  | Ленинский муниципальный район, городское поселение Видное   |
| 5 | Назначение помещения   | Нежилое помещение   |


| 1 | 2  | 3   |
|---|--|---|
| 6 | Вид (виды) разрешенного использования  | —   |
| 7 | Площадь помещения (P), м <sup>2</sup>  | 4,3   |
| 8 | Наименование помещения   | кладовая  |
| 1 | 2  | 3   |
| 1 | Кадастровый номер либо ранее присвоенный государственный учетный номер помещения, машино-места (кадастровый, инвентарный или условный номер) | —   |
|   | Кадастровый номер исходного объекта недвижимости (объектов недвижимости)   | —   |
| 2 | Номер, тип этажа (этажей), на котором (которых) расположено помещение, машино-место  | подвальный Этаж   |
| 3 | Обозначение (номер) помещения, машино-места на поэтажном плане   | 413   |
| 4 | Адрес помещения, машино-места  | —   |
|   | Местоположение помещения, машино-места   | 142700, Российская Федерация, Московская область, Ленинский р-н, Видное г, имени народного артиста СССР Святослава Рихтера ул, д 5, корп 1, пом 413 |
|   | Дополнение местоположения помещения, машино-места  | Ленинский муниципальный район, городское поселение Видное   |
| 5 | Назначение помещения   | Нежилое помещение   |
| 6 | Вид (виды) разрешенного использования  | —   |
| 7 | Площадь помещения (P), м <sup>2</sup>  | 4,0   |
| 8 | Наименование помещения   | кладовая  |
| 1 | 2  | 3   |
| 1 | Кадастровый номер либо ранее присвоенный государственный учетный номер помещения, машино-места (кадастровый, инвентарный или условный номер) | —   |
|   | Кадастровый номер исходного объекта недвижимости (объектов недвижимости)   | —   |
| 2 | Номер, тип этажа (этажей), на котором (которых) расположено помещение, машино-место  | подвальный Этаж   |
| 3 | Обозначение (номер) помещения, машино-места на поэтажном плане   | 414   |
| 4 | Адрес помещения, машино-места  | —   |
|   | Местоположение помещения, машино-места   | 142700, Российская Федерация, Московская область, Ленинский р-н, Видное г, имени народного артиста СССР Святослава Рихтера ул, д 5, корп 1, пом 414 |
|   | Дополнение местоположения помещения, машино-места  | Ленинский муниципальный район, городское поселение Видное   |
| 5 | Назначение помещения   | Нежилое помещение   |
| 6 | Вид (виды) разрешенного использования  | —   |
| 7 | Площадь помещения (P), м <sup>2</sup>  | 2,9   |
| 8 | Наименование помещения   | кладовая  |
| 1 | 2  | 3   |
| 1 | Кадастровый номер либо ранее присвоенный государственный учетный номер помещения, машино-места (кадастровый, инвентарный или условный номер) | —   |
|   | Кадастровый номер исходного объекта недвижимости (объектов недвижимости)   | —   |




| 1 | 2  | 3   |
|---|--|---|
| 2 | Номер, тип этажа (этажей), на котором (которых) расположено помещение, машино-место  | подвальный Этаж   |
| 3 | Обозначение (номер) помещения, машино-места на поэтажном плане   | 415   |
| 4 | Адрес помещения, машино-места  | —   |
|   | Местоположение помещения, машино-места   | 142700, Российская Федерация, Московская область, Ленинский р-н, Видное г, имени народного артиста СССР Святослава Рихтера ул, д 5, корп 1, пом 415 |
|   | Дополнение местоположения помещения, машино-места  | Ленинский муниципальный район, городское поселение Видное   |
| 5 | Назначение помещения   | Нежилое помещение   |
| 6 | Вид (виды) разрешенного использования  | —   |
| 7 | Площадь помещения (Р), м <sup>2</sup>  | 5,2   |
| 8 | Наименование помещения   | кладовая  |
| 1 | 2  | 3   |
| 1 | Кадастровый номер либо ранее присвоенный государственный учетный номер помещения, машино-места (кадастровый, инвентарный или условный номер) | —   |
|   | Кадастровый номер исходного объекта недвижимости (объектов недвижимости)   | —   |
| 2 | Номер, тип этажа (этажей), на котором (которых) расположено помещение, машино-место  | -   |
| 3 | Обозначение (номер) помещения, машино-места на поэтажном плане   | -   |
| 4 | Адрес помещения, машино-места  | —   |
|   | Местоположение помещения, машино-места   | -   |
|   | Дополнение местоположения помещения, машино-места  | -   |
| 5 | Назначение помещения   | -   |
| 6 | Вид (виды) разрешенного использования  | —   |
| 7 | Площадь помещения (Р), м <sup>2</sup>  | -   |
| 8 | Наименование помещения   | -   |
| 1 | 2  | 3   |
| 1 | Кадастровый номер либо ранее присвоенный государственный учетный номер помещения, машино-места (кадастровый, инвентарный или условный номер) | —   |
|   | Кадастровый номер исходного объекта недвижимости (объектов недвижимости)   | —   |
| 2 | Номер, тип этажа (этажей), на котором (которых) расположено помещение, машино-место  | -   |
| 3 | Обозначение (номер) помещения, машино-места на поэтажном плане   | -   |
| 4 | Адрес помещения, машино-места  | —   |
|   | Местоположение помещения, машино-места   | -   |
|   | Дополнение местоположения помещения, машино-места  | -   |

# План части этажа

## 1 Этаж

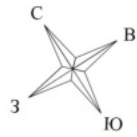

секция I

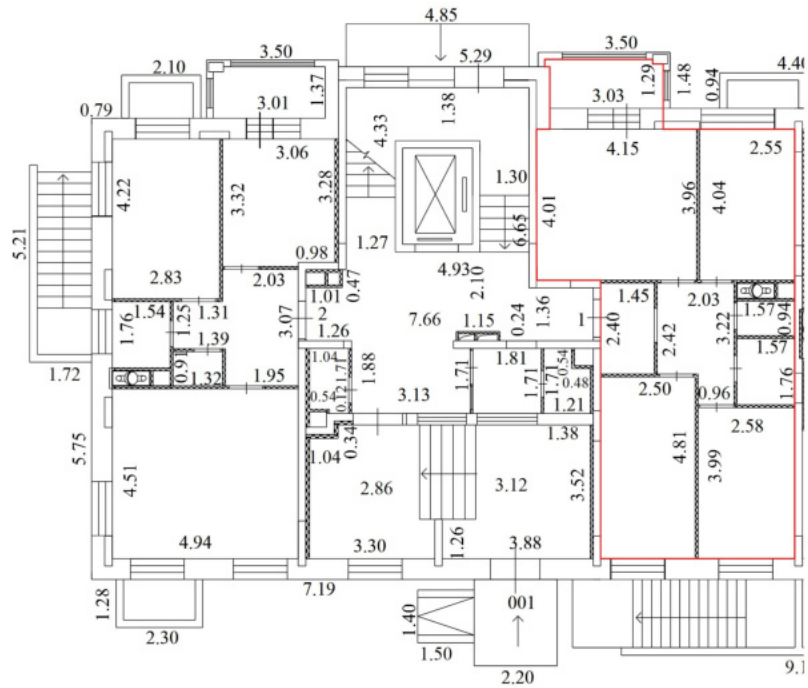


Условные обозначения

| № п/п | Наименование условного знака                           | Изображение |
|-------|--|-------------|
| 1     | Часть границы вновь образованного помещения            |             |
| 2     | Стена с окном и дверью                                 |             |
| 3     | Стена с окном и остекленной дверью (на балкон, лоджию) |             |
| 4     | Перегородка  |             |
| 5     | Линейный размер  | 4.94        |
| 6     | Лестница   |             |
| 7     | Номер квартиры (помещения)                             | 1           |


Масштаб 1:200

# План части этажа

## 1 Этаж

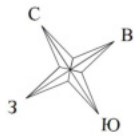

секция I

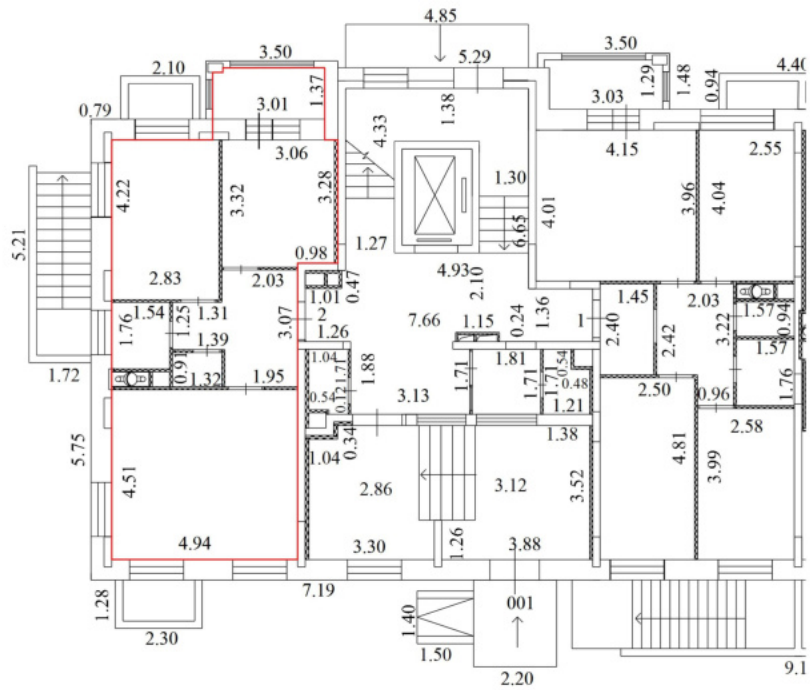


Условные обозначения

| № п/п | Наименование условного знака                           | Изображение |
|-------|--|-------------|
| 1     | Часть границы вновь образованного помещения            |             |
| 2     | Стена с окном и дверью                                 |             |
| 3     | Стена с окном и остекленной дверью (на балкон, лоджию) |             |
| 4     | Перегородка  |             |
| 5     | Линейный размер  | 4.94        |
| 6     | Лестница   |             |
| 7     | Номер квартиры (помещения)                             | 1           |


Масштаб 1:200

# План части этажа

## 2 Этаж

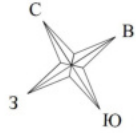

секция I

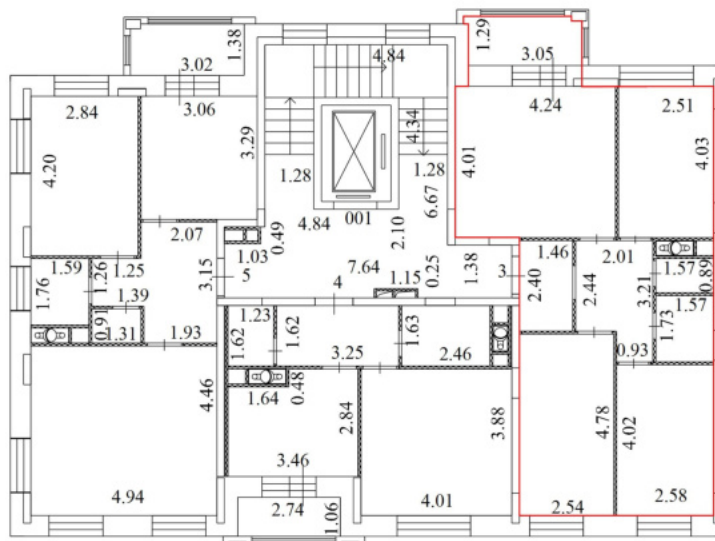


Условные обозначения

| № п/п | Наименование условного знака                           | Изображение |
|-------|--|-------------|
| 1     | Часть границы вновь образованного помещения            |             |
| 2     | Стена с окном и дверью                                 |             |
| 3     | Стена с окном и остекленной дверью (на балкон, лоджию) |             |
| 4     | Перегородка  |             |
| 5     | Линейный размер  | 4.94        |
| 6     | Лестница   |             |
| 7     | Номер квартиры (помещения)                             | 3           |


Масштаб 1:200

# План части этажа

2 Этаж

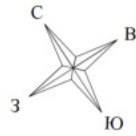

секция 1

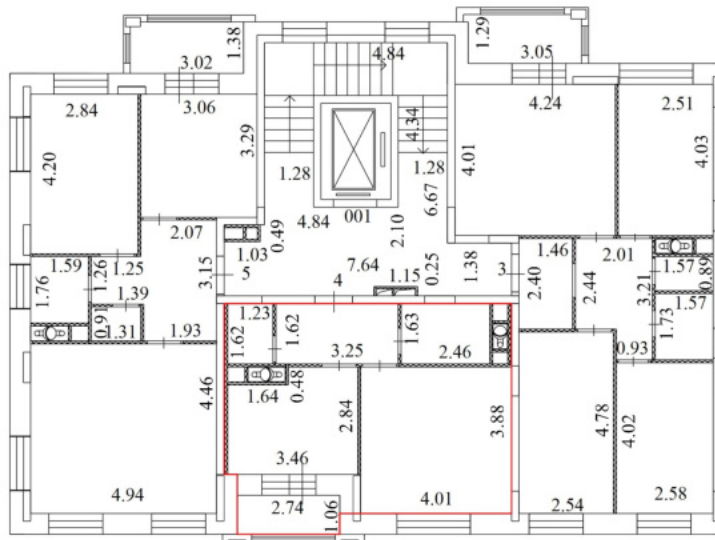


Условные обозначения

| № п/п | Наименование условного знака                           | Изображение |
|-------|--|-------------|
| 1     | Часть границы вновь образованного помещения            |             |
| 2     | Стена с окном и дверью                                 |             |
| 3     | Стена с окном и остекленной дверью (на балкон, лоджию) |             |
| 4     | Перегорodka  |             |
| 5     | Линейный размер  | 4.94        |
| 6     | Лестница   |             |
| 7     | Номер квартиры (помещения)                             | 3           |


Масштаб 1:200

# План части этажа

2 Этаж

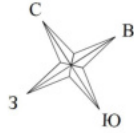

секция I

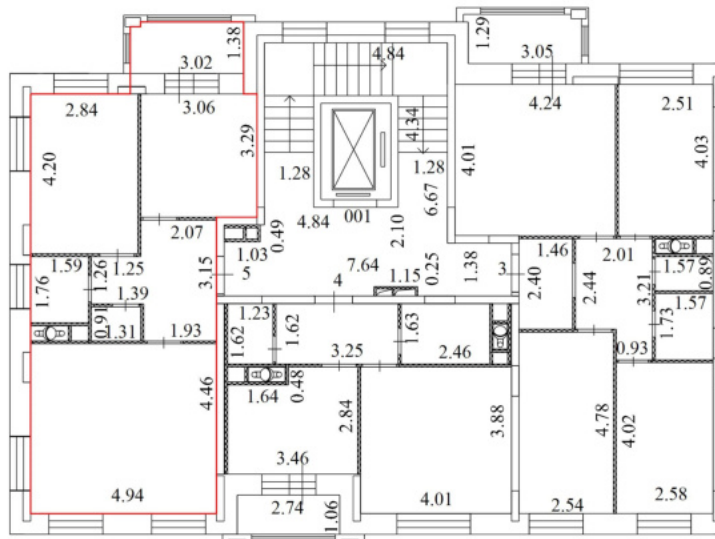


Условные обозначения

| № п/п | Наименование условного знака                           | Изображение |
|-------|--|-------------|
| 1     | Часть границы вновь образованного помещения            |             |
| 2     | Стена с окном и дверью                                 |             |
| 3     | Стена с окном и остекленной дверью (на балкон, лоджию) |             |
| 4     | Перегородка  |             |
| 5     | Линейный размер  | 4.94        |
| 6     | Лестница   |             |
| 7     | Номер квартиры (помещения)                             | 3           |

Масштаб 1:200

## План части этажа

3 Этаж

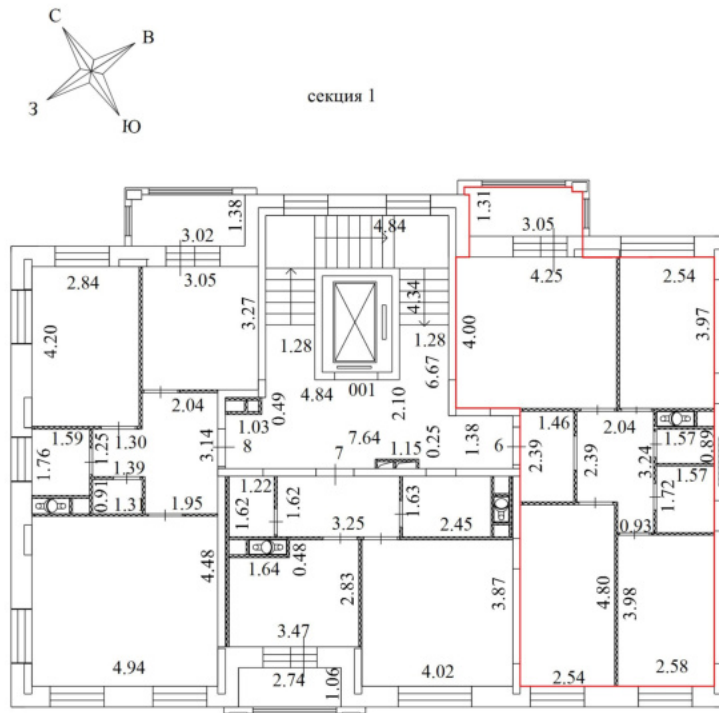


Условные обозначения

| № п/п | Наименование условного знака                           | Изображение |
|-------|--|-------------|
| 1     | Часть границы вновь образованного помещения            |             |
| 2     | Стена с окном и дверью                                 |             |
| 3     | Стена с окном и остекленной дверью (на балкон, лоджию) |             |
| 4     | Перегородка  |             |
| 5     | Линейный размер  | 4.94        |
| 6     | Лестница   |             |
| 7     | Номер квартиры (помещения)                             | 6           |


Масштаб 1:200

# План части этажа

3 Этаж

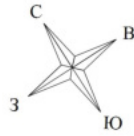

секция 1

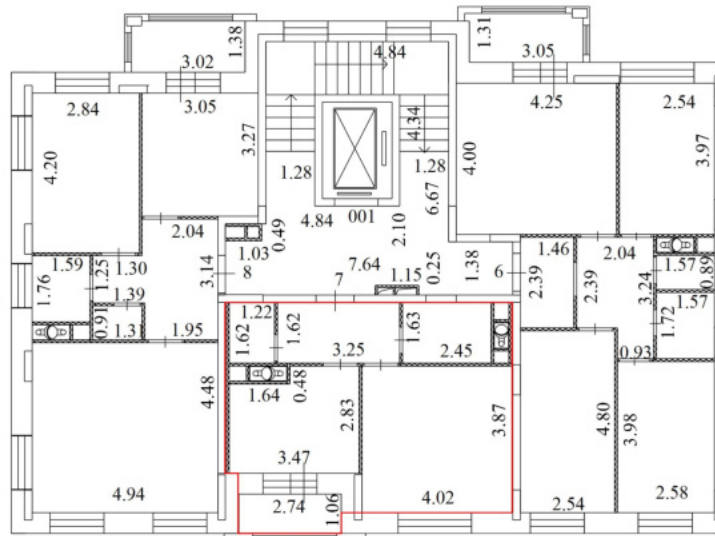

Условные обозначения


| № п/п | Наименование условного знака                           | Изображение |
|-------|--|-------------|
| 1     | Часть границы вновь образованного помещения            |             |
| 2     | Стена с окном и дверью                                 |             |
| 3     | Стена с окном и остекленной дверью (на балкон, лоджию) |             |
| 4     | Перегорodka  |             |
| 5     | Линейный размер  | 4.94        |
| 6     | Лестница   |             |
| 7     | Номер квартиры (помещения)                             | 6           |

Масштаб 1:200



## План части этажа

3 Этаж

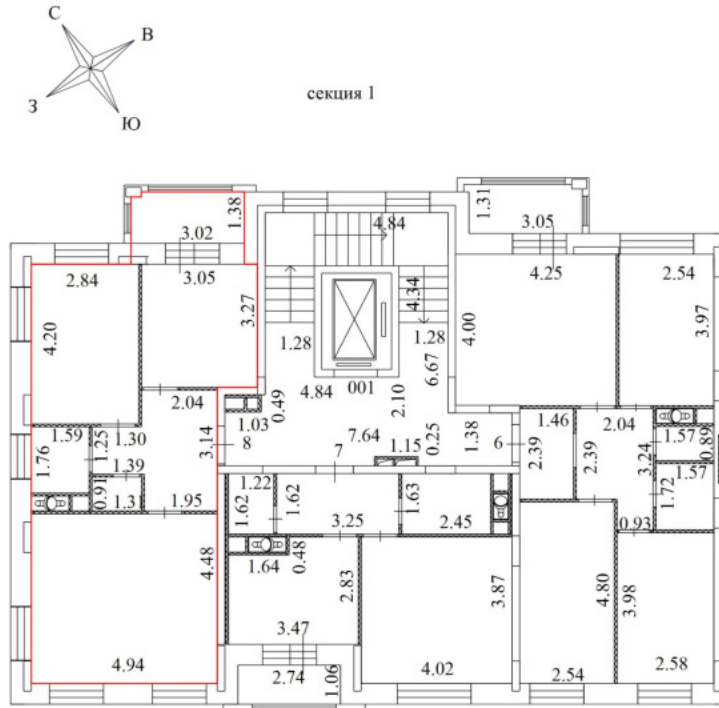


Условные обозначения

| № п/п | Наименование условного знака                           | Изображение |
|-------|--|-------------|
| 1     | Часть границы вновь образованного помещения            |             |
| 2     | Стена с окном и дверью                                 |             |
| 3     | Стена с окном и остекленной дверью (на балкон, лоджию) |             |
| 4     | Перегородка  |             |
| 5     | Линейный размер  | 4.94        |
| 6     | Лестница   |             |
| 7     | Номер квартиры (помещения)                             | 6           |


**Масштаб 1:200**

# План части этажа

## 4 Этаж

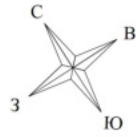

секция I

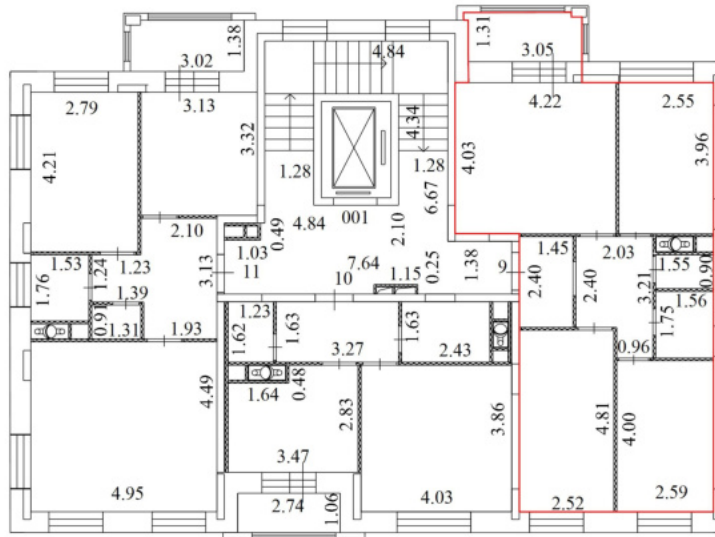


Условные обозначения

| № п/п | Наименование условного знака                           | Изображение |
|-------|--|-------------|
| 1     | Часть границы вновь образованного помещения            |             |
| 2     | Стена с окном и дверью                                 |             |
| 3     | Стена с окном и остекленной дверью (на балкон, лоджию) |             |
| 4     | Перегородка  |             |
| 5     | Линейный размер  | 4.94        |
| 6     | Лестница   |             |
| 7     | Номер квартиры (помещения)                             | 3           |

Масштаб 1:200

## План части этажа

4 Этаж

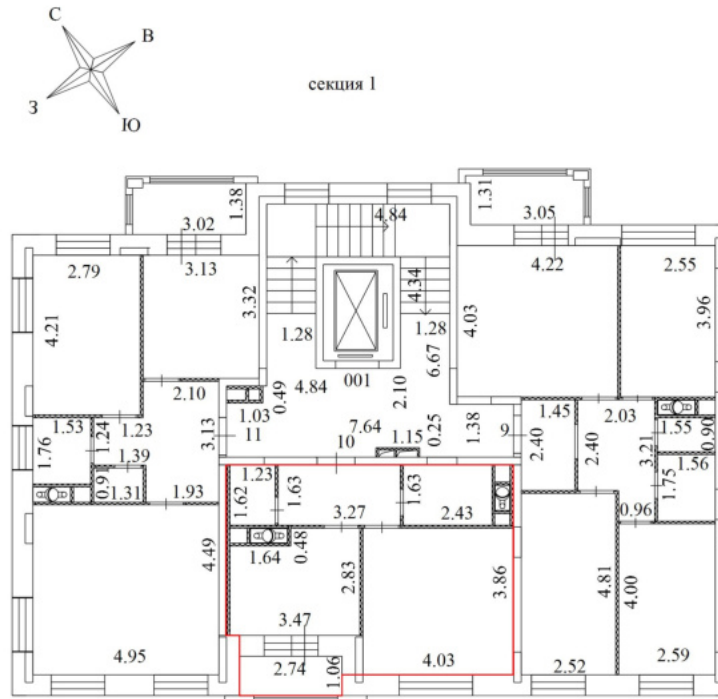


Условные обозначения

| № п/п | Наименование условного знака                           | Изображение |
|-------|--|-------------|
| 1     | Часть границы вновь образованного помещения            |             |
| 2     | Стена с окном и дверью                                 |             |
| 3     | Стена с окном и остекленной дверью (на балкон, лоджию) |             |
| 4     | Перегородка  |             |
| 5     | Линейный размер  | 4.94        |
| 6     | Лестница   |             |
| 7     | Номер квартиры (помещения)                             | 3           |


Масштаб 1:200

# План части этажа

4 Этаж

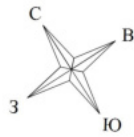

секция 1

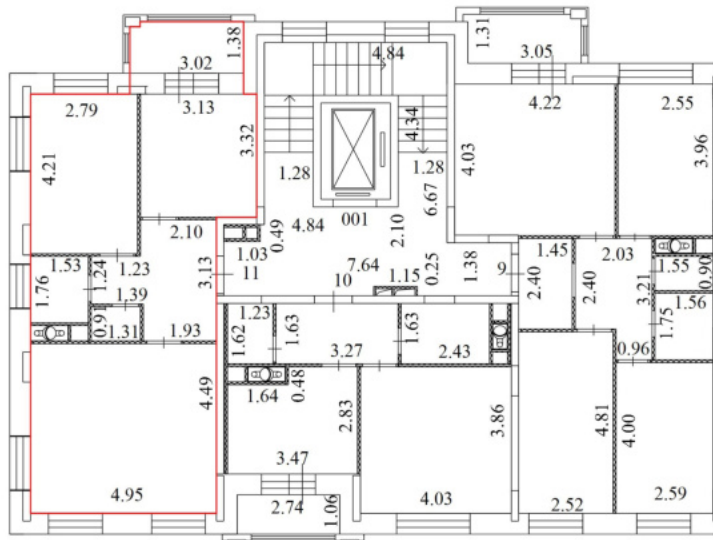


Условные обозначения

| № п/п | Наименование условного знака                           | Изображение |
|-------|--|-------------|
| 1     | Часть границы вновь образованного помещения            |             |
| 2     | Стена с окном и дверью                                 |             |
| 3     | Стена с окном и остекленной дверью (на балкон, лоджию) |             |
| 4     | Перегородка  |             |
| 5     | Линейный размер  | 4.94        |
| 6     | Лестница   |             |
| 7     | Номер квартиры (помещения)                             | 3           |

Масштаб 1:200

## План части этажа

### 5 Этаж

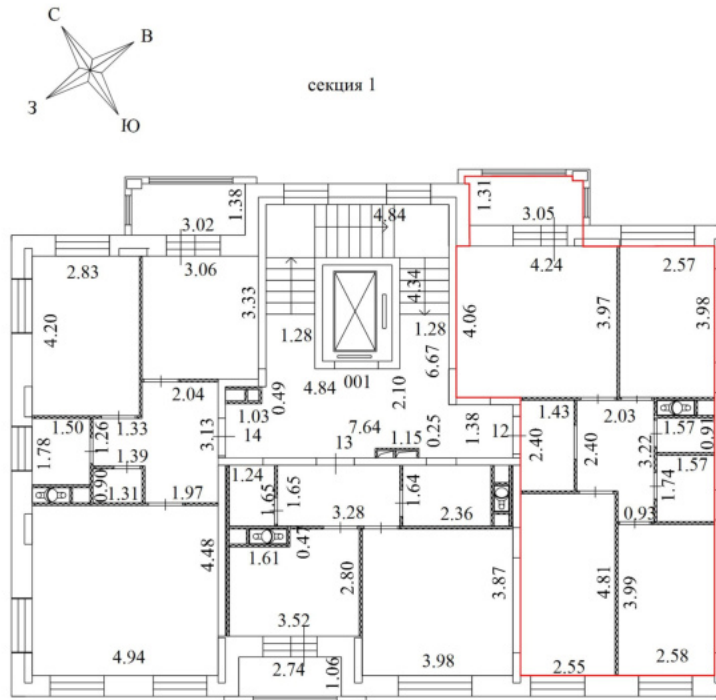


Условные обозначения

| № п/п | Наименование условного знака                           | Изображение |
|-------|--|-------------|
| 1     | Часть границы вновь образованного помещения            | —           |
| 2     | Стена с окном и дверью                                 |             |
| 3     | Стена с окном и остекленной дверью (на балкон, лоджию) |             |
| 4     | Перегородка  |             |
| 5     | Линейный размер  | 4.94        |
| 6     | Лестница   |             |
| 7     | Номер квартиры (помещения)                             | 3           |

**Масштаб 1:200**

# План части этажа

5 Этаж

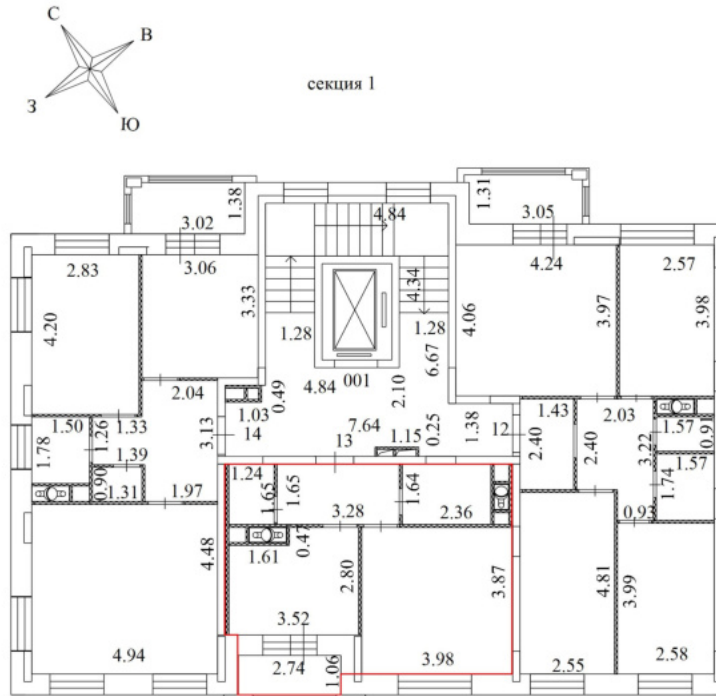


Условные обозначения

| № п/п | Наименование условного знака                           | Изображение |
|-------|--|-------------|
| 1     | Часть границы вновь образованного помещения            |             |
| 2     | Стена с окном и дверью                                 |             |
| 3     | Стена с окном и остекленной дверью (на балкон, лоджию) |             |
| 4     | Перегородка  |             |
| 5     | Линейный размер  | 4,94        |
| 6     | Лестница   |             |
| 7     | Номер квартиры (помещения)                             | 3           |


Масштаб 1:200

# План части этажа

5 Этаж

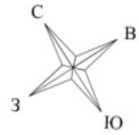

секция 1

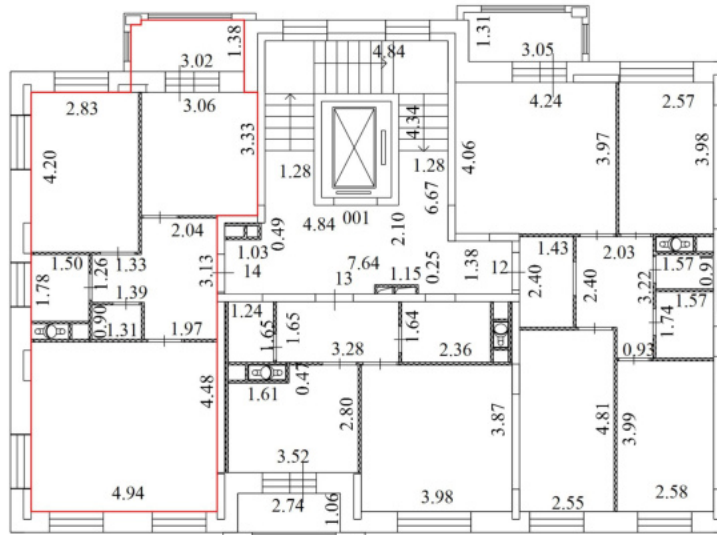


Условные обозначения

| № п/п | Наименование условного знака                           | Изображение |
|-------|--|-------------|
| 1     | Часть границы вновь образованного помещения            |             |
| 2     | Стена с окном и дверью                                 |             |
| 3     | Стена с окном и остекленной дверью (на балкон, лоджию) |             |
| 4     | Перегородка  |             |
| 5     | Линейный размер  | 4,94        |
| 6     | Лестница   |             |
| 7     | Номер квартиры (помещения)                             | 3           |


Масштаб 1:200

# План части этажа

6 Этаж

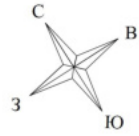

секция 1

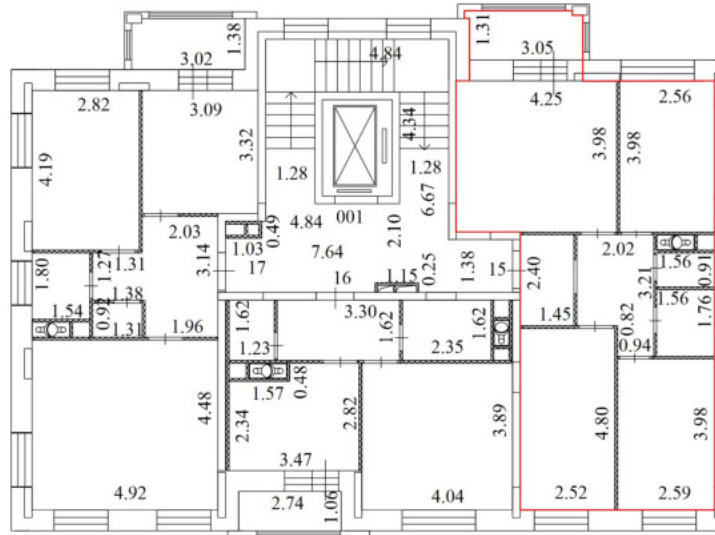

Условные обозначения


| № п/п | Наименование условного знака                           | Изображение |
|-------|--|-------------|
| 1     | Часть границы вновь образованного помещения            |             |
| 2     | Стена с окном и дверью                                 |             |
| 3     | Стена с окном и остекленной дверью (на балкон, лоджию) |             |
| 4     | Перегородка  |             |
| 5     | Линейный размер  | 4.94        |
| 6     | Лестница   |             |
| 7     | Номер квартиры (помещения)                             | 3           |

Масштаб 1:200




# План части этажа

6 Этаж

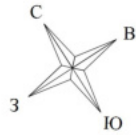

секция 1

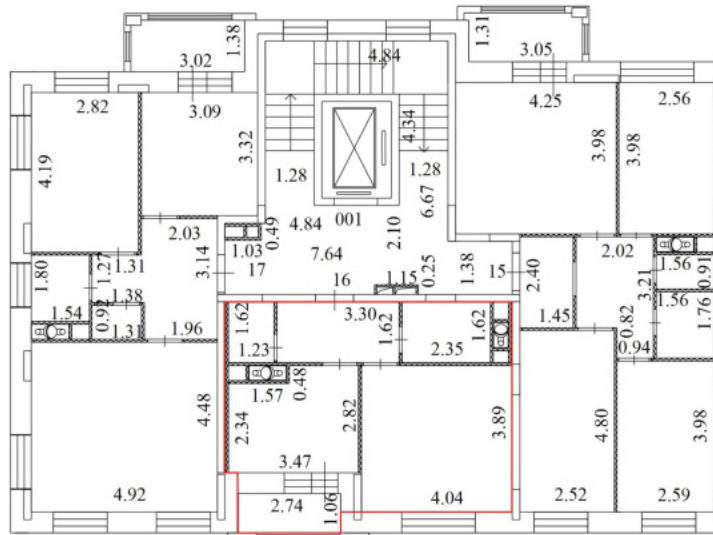


Условные обозначения

| № п/п | Наименование условного знака                           | Изображение |
|-------|--|-------------|
| 1     | Часть границы вновь образованного помещения            |             |
| 2     | Стена с окном и дверью                                 |             |
| 3     | Стена с окном и остекленной дверью (на балкон, лоджию) |             |
| 4     | Перегородка  |             |
| 5     | Линейный размер  | 4.94        |
| 6     | Лестница   |             |
| 7     | Номер квартиры (помещения)                             | 3           |

Масштаб 1:200

# План части этажа

6 Этаж

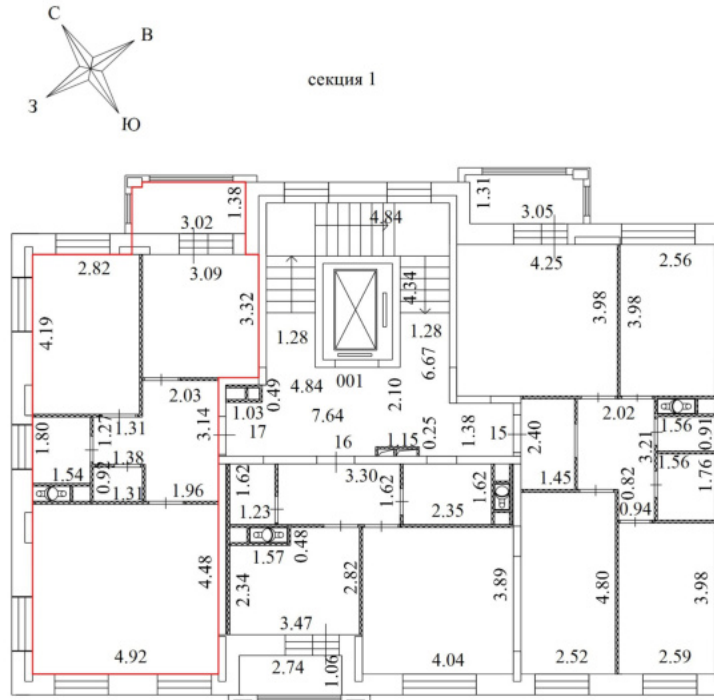


Условные обозначения

| № п/п | Наименование условного знака                           | Изображение |
|-------|--|-------------|
| 1     | Часть границы вновь образованного помещения            |             |
| 2     | Стена с окном и дверью                                 |             |
| 3     | Стена с окном и остекленной дверью (на балкон, лоджию) |             |
| 4     | Перегородка  |             |
| 5     | Линейный размер  | 4.94        |
| 6     | Лестница   |             |
| 7     | Номер квартиры (помещения)                             | 3           |


Масштаб 1:200

## План части этажа

7 Этаж

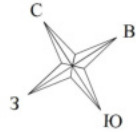

секция I

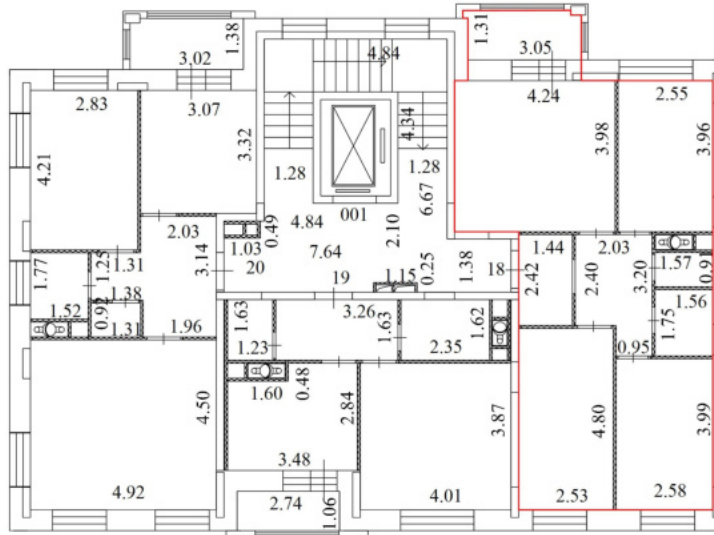


Условные обозначения

| № п/п | Наименование условного знака                           | Изображение |
|-------|--|-------------|
| 1     | Часть границы вновь образованного помещения            |             |
| 2     | Стена с окном и дверью                                 |             |
| 3     | Стена с окном и остекленной дверью (на балкон, лоджию) |             |
| 4     | Перегородка  |             |
| 5     | Линейный размер  | 4.94        |
| 6     | Лестница   |             |
| 7     | Номер квартиры (помещения)                             | 3           |


Масштаб 1:200

# План части этажа

7 Этаж

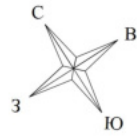

секция 1

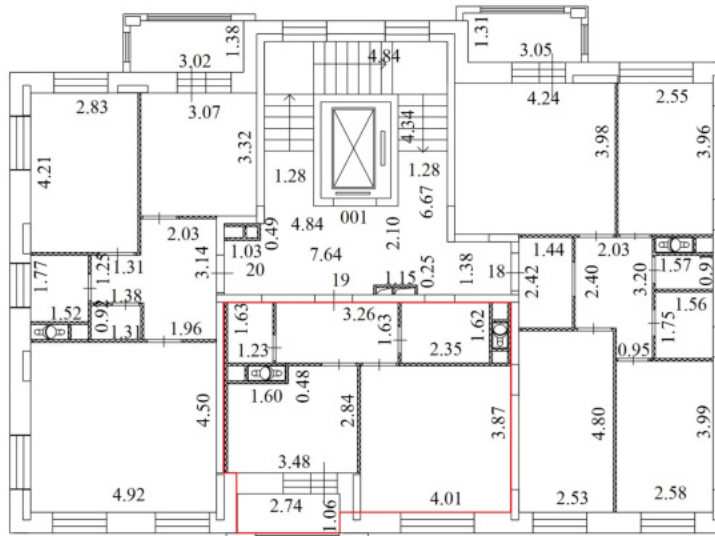


Условные обозначения

| № п/п | Наименование условного знака                           | Изображение |
|-------|--|-------------|
| 1     | Часть границы вновь образованного помещения            |             |
| 2     | Стена с окном и дверью                                 |             |
| 3     | Стена с окном и остекленной дверью (на балкон, лоджию) |             |
| 4     | Перегородка  |             |
| 5     | Линейный размер  | 4.94        |
| 6     | Лестница   |             |
| 7     | Номер квартиры (помещения)                             | 3           |

Масштаб 1:200

# План части этажа

7 Этаж

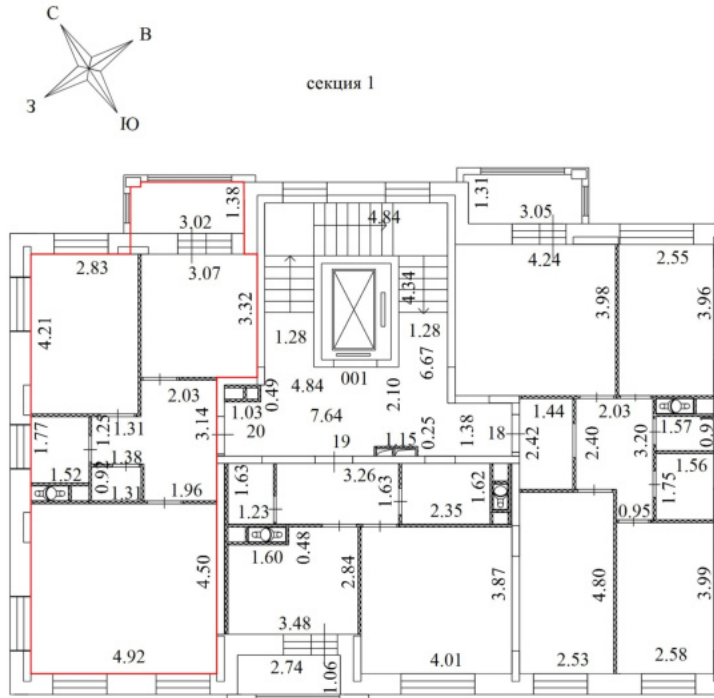


Условные обозначения

| № п/п | Наименование условного знака                           | Изображение |
|-------|--|-------------|
| 1     | Часть границы вновь образованного помещения            |             |
| 2     | Стена с окном и дверью                                 |             |
| 3     | Стена с окном и остекленной дверью (на балкон, лоджию) |             |
| 4     | Перегородка  |             |
| 5     | Линейный размер  | 4.94        |
| 6     | Лестница   |             |
| 7     | Номер квартиры (помещения)                             | 3           |


Масштаб 1:200

# План части этажа

8 Этаж

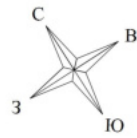

секция I

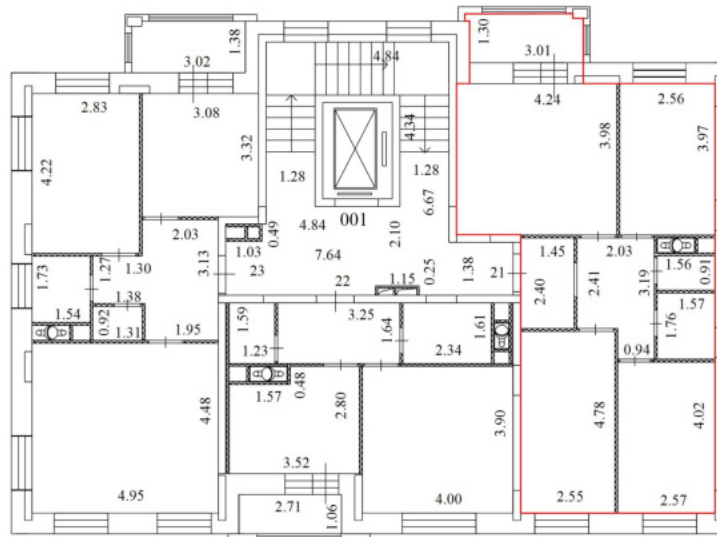


Условные обозначения

| № п/п | Наименование условного знака                           | Изображение |
|-------|--|-------------|
| 1     | Часть границы вновь образованного помещения            |             |
| 2     | Стена с окном и дверью                                 |             |
| 3     | Стена с окном и остекленной дверью (на балкон, лоджию) |             |
| 4     | Перегородка  |             |
| 5     | Линейный размер  | 4.94        |
| 6     | Лестница   |             |
| 7     | Номер квартиры (помещения)                             | 3           |

Масштаб 1:200

## План части этажа

8 Этаж

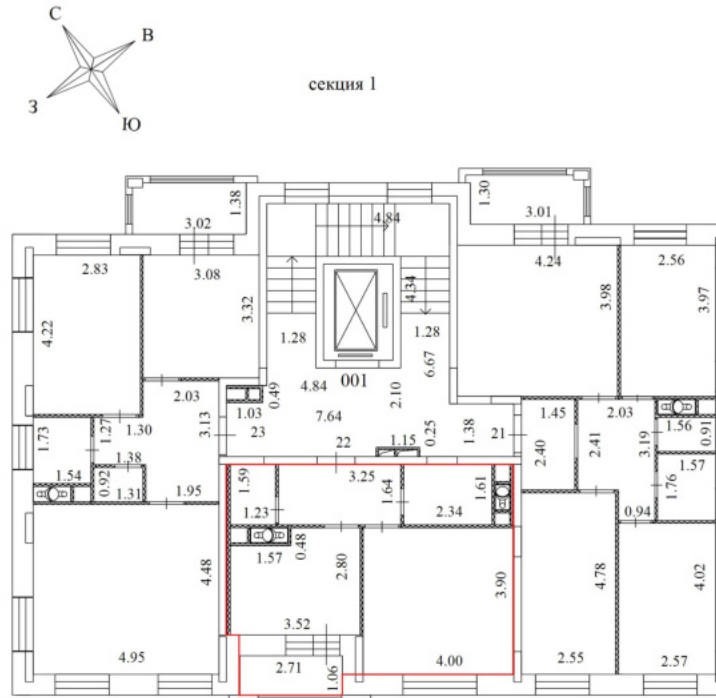


Условные обозначения

| № п/п | Наименование условного знака                           | Изображение |
|-------|--|-------------|
| 1     | Часть границы вновь образованного помещения            |             |
| 2     | Стена с окном и дверью                                 |             |
| 3     | Стена с окном и остекленной дверью (на балкон, лоджию) |             |
| 4     | Перегорodka  |             |
| 5     | Линейный размер  | 4.94        |
| 6     | Лестница   |             |
| 7     | Номер квартиры (помещения)                             | 3           |


Масштаб 1:200

# План части этажа

8 Этаж

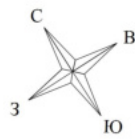

секция I

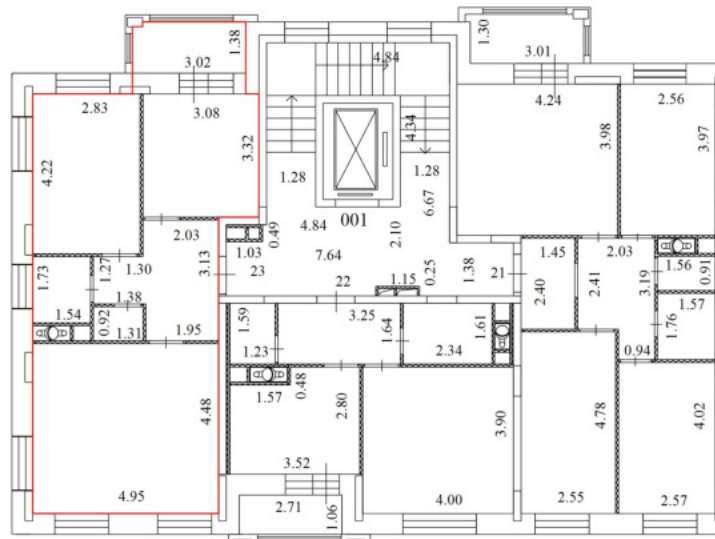

Условные обозначения


| № п/п | Наименование условного знака                           | Изображение |
|-------|--|-------------|
| 1     | Часть границы вновь образованного помещения            |             |
| 2     | Стена с окном и дверью                                 |             |
| 3     | Стена с окном и остекленной дверью (на балкон, лоджию) |             |
| 4     | Перегорodka  |             |
| 5     | Линейный размер  | 4.94        |
| 6     | Лестница   |             |
| 7     | Номер квартиры (помещения)                             | 3           |

Масштаб 1:200



# План части этажа

## 1 Этаж

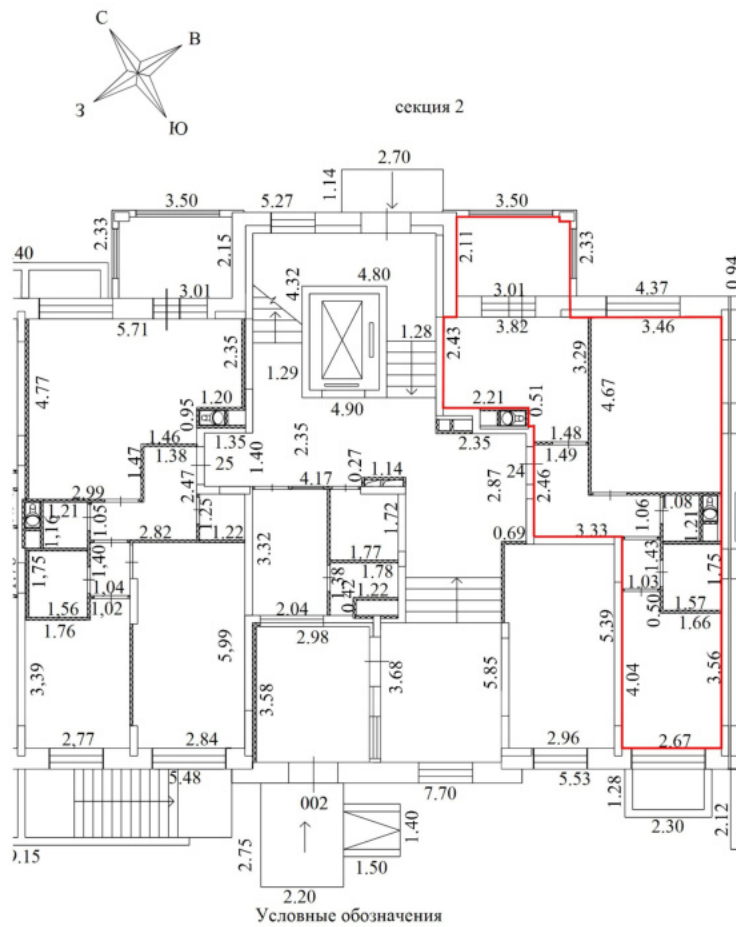


| № п/п | Наименование условного знака                           | Изображение |
|-------|--|-------------|
| 1     | Часть границы вновь образованного помещения            |             |
| 2     | Стена с окном и дверью                                 |             |
| 3     | Стена с окном и остекленной дверью (на балкон, лоджию) |             |
| 4     | Перегородка  |             |
| 5     | Линейный размер  | 4.94        |
| 6     | Лестница   |             |
| 7     | Номер квартиры (помещения)                             | 1           |

Масштаб 1:200

# План части этажа

## 1 Этаж

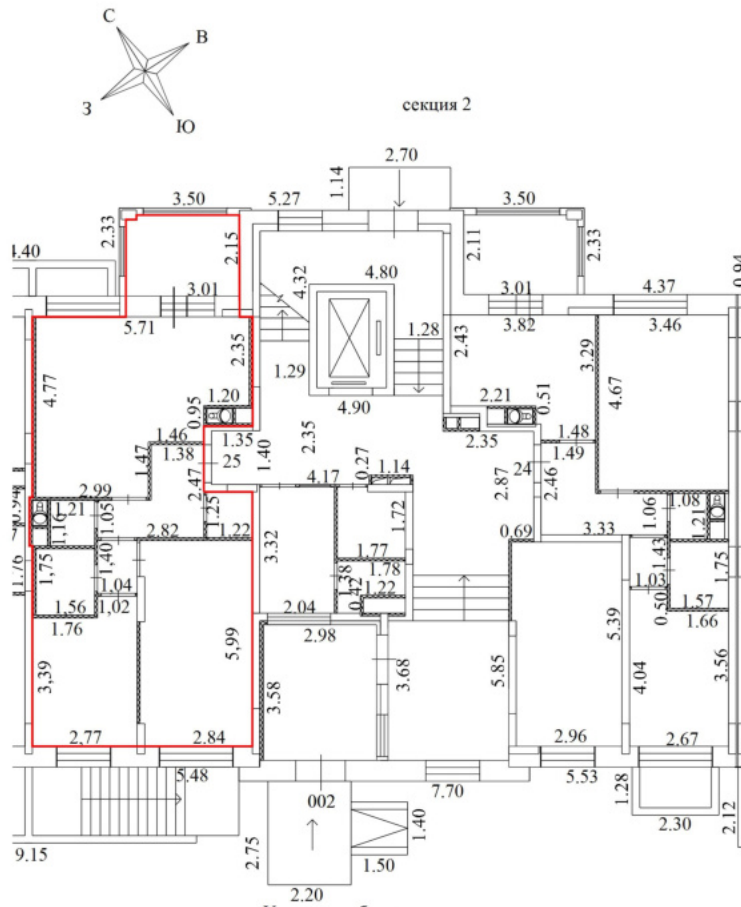


Условные обозначения

| № п/п | Наименование условного знака                           | Изображение |
|-------|--|-------------|
| 1     | Часть границы вновь образованного помещения            |             |
| 2     | Стена с окном и дверью                                 |             |
| 3     | Стена с окном и остекленной дверью (на балкон, лоджию) |             |
| 4     | Перегородка  |             |
| 5     | Линейный размер  | 4.94        |
| 6     | Лестница   |             |
| 7     | Номер квартиры (помещения)                             | 1           |


Масштаб 1:200

# План части этажа

2 Этаж

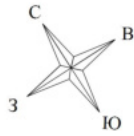

секция 2

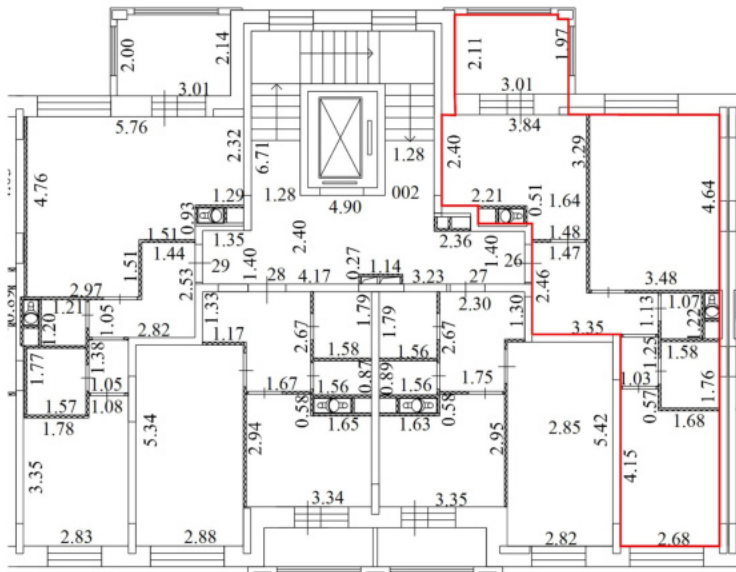

Условные обозначения


| № п/п | Наименование условного знака                           | Изображение |
|-------|--|-------------|
| 1     | Часть границы вновь образованного помещения            |             |
| 2     | Стена с окном и дверью                                 |             |
| 3     | Стена с окном и остекленной дверью (на балкон, лоджию) |             |
| 4     | Перегородка  |             |
| 5     | Линейный размер  | 4,94        |
| 6     | Лестница   |             |
| 7     | Номер квартиры (помещения)                             | 3           |

Масштаб 1:200




# План части этажа

## 2 Этаж

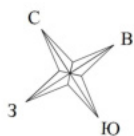

секция 2

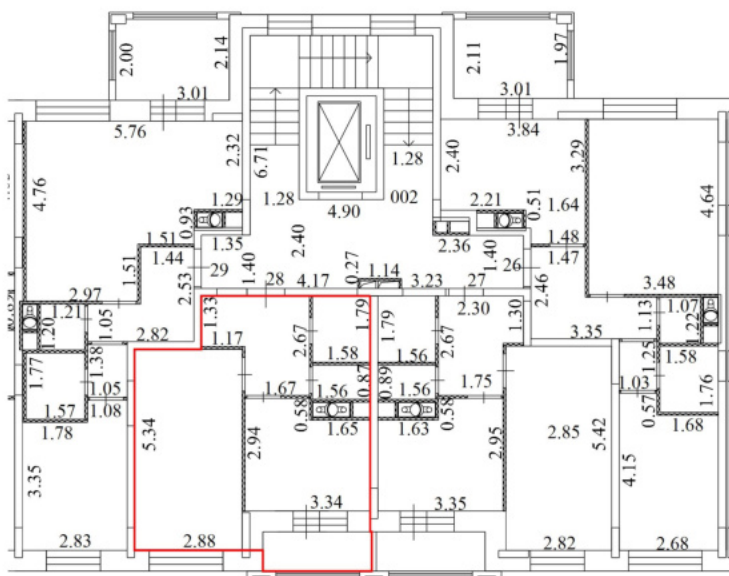

Условные обозначения


| № п/п | Наименование условного знака                           | Изображение |
|-------|--|-------------|
| 1     | Часть границы вновь образованного помещения            |             |
| 2     | Стена с окном и дверью                                 |             |
| 3     | Стена с окном и остекленной дверью (на балкон, лоджию) |             |
| 4     | Перегородка  |             |
| 5     | Линейный размер  | 4.94        |
| 6     | Лестница   |             |
| 7     | Номер квартиры (помещения)                             | 3           |

Масштаб 1:200



# План части этажа

3 Этаж

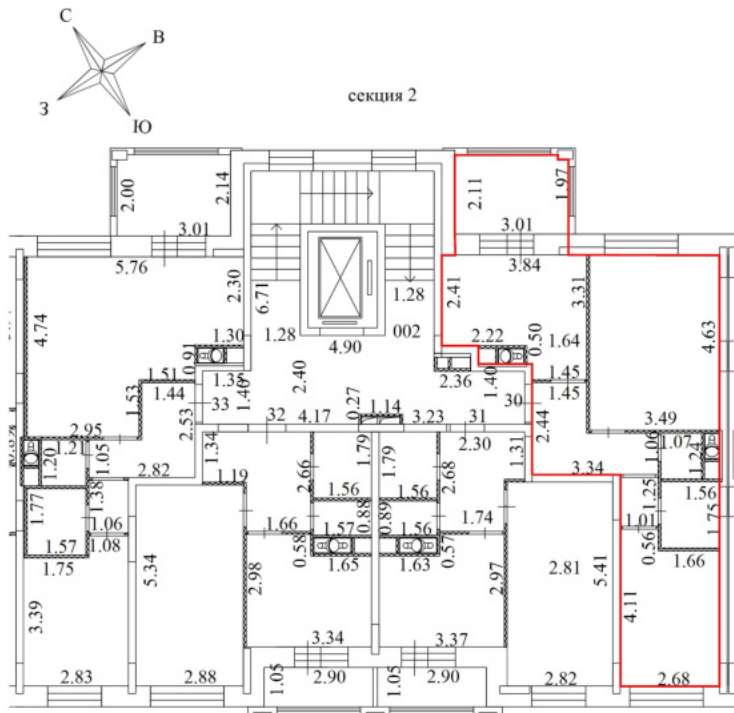


Условные обозначения

| № п/п | Наименование условного знака                           | Изображение |
|-------|--|-------------|
| 1     | Часть границы вновь образованного помещения            |             |
| 2     | Стена с окном и дверью                                 |             |
| 3     | Стена с окном и остекленной дверью (на балкон, лоджию) |             |
| 4     | Перегородка  |             |
| 5     | Линейный размер  | 4.94        |
| 6     | Лестница   |             |
| 7     | Номер квартиры (помещения)                             | 6           |

Масштаб 1:200

# План части этажа

3 Этаж

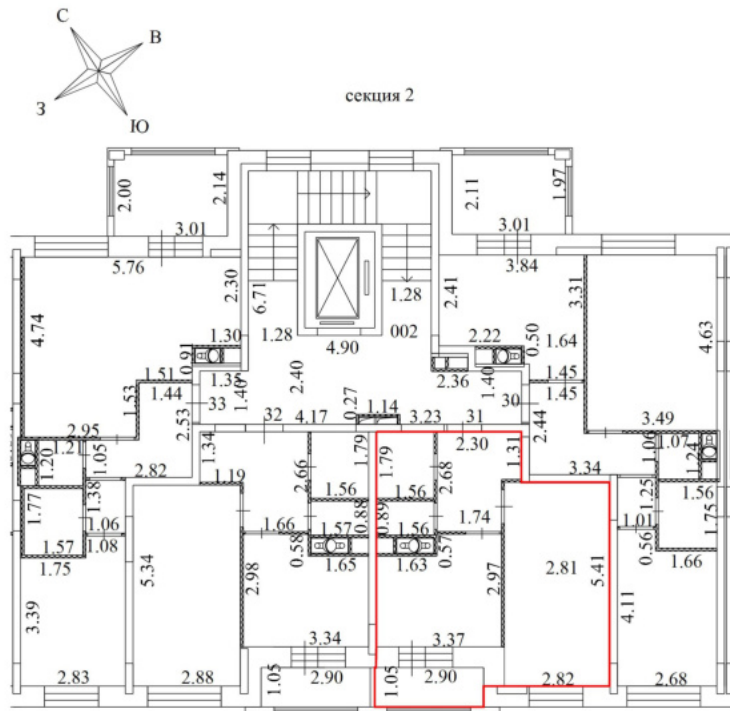

Условные обозначения


| № п/п | Наименование условного знака                           | Изображение |
|-------|--|-------------|
| 1     | Часть границы вновь образованного помещения            |             |
| 2     | Стена с окном и дверью                                 |             |
| 3     | Стена с окном и остекленной дверью (на балкон, лоджию) |             |
| 4     | Перегородка  |             |
| 5     | Линейный размер  | 4.94        |
| 6     | Лестница   |             |
| 7     | Номер квартиры (помещения)                             | 6           |

Масштаб 1:200



# План части этажа

3 Этаж

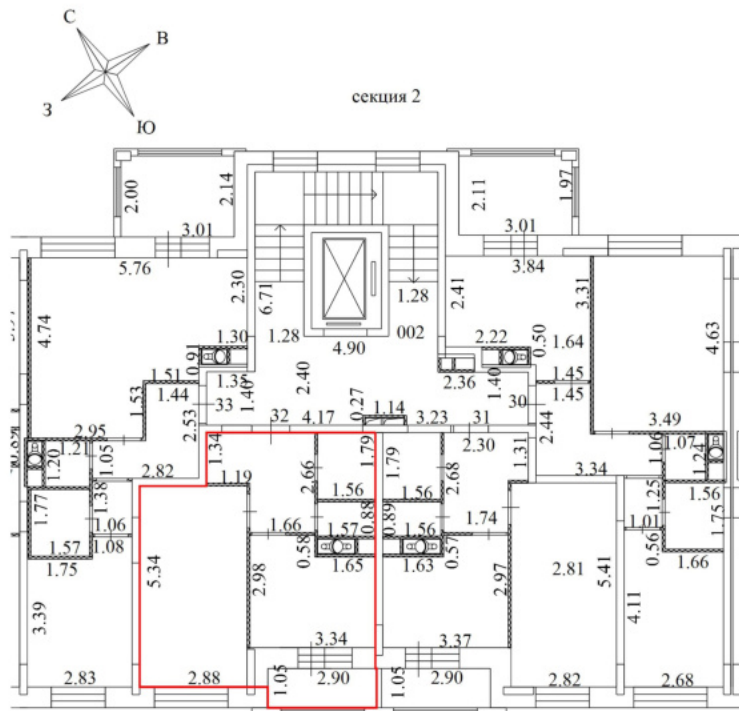


Условные обозначения

| № п/п | Наименование условного знака                           | Изображение |
|-------|--|-------------|
| 1     | Часть границы вновь образованного помещения            |             |
| 2     | Стена с окном и дверью                                 |             |
| 3     | Стена с окном и остекленной дверью (на балкон, лоджию) |             |
| 4     | Перегородка  |             |
| 5     | Линейный размер  | 4,94        |
| 6     | Лестница   |             |
| 7     | Номер квартиры (помещения)                             | 6           |

Масштаб 1:200

# План части этажа

3 Этаж

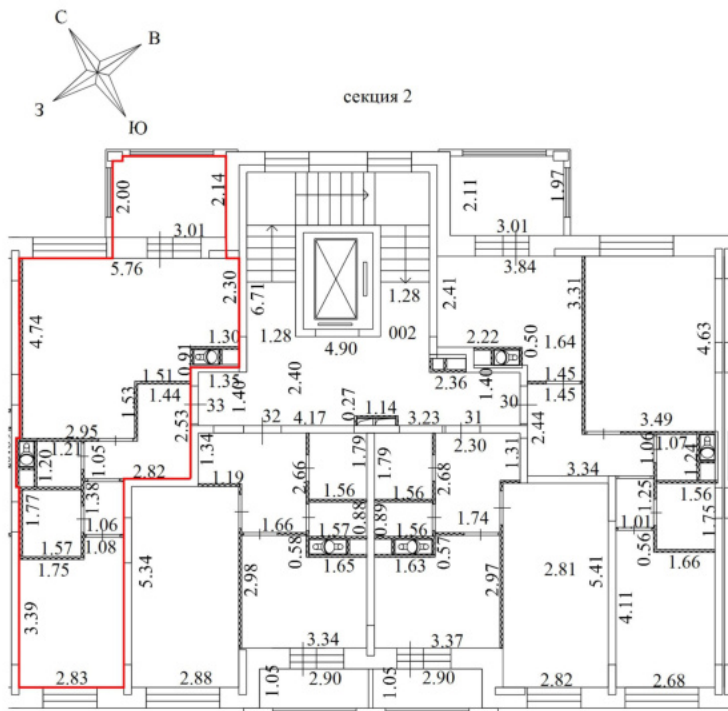


Условные обозначения

| № п/п | Наименование условного знака                           | Изображение |
|-------|--|-------------|
| 1     | Часть границы вновь образованного помещения            |             |
| 2     | Стена с окном и дверью                                 |             |
| 3     | Стена с окном и остекленной дверью (на балкон, лоджию) |             |
| 4     | Перегородка  |             |
| 5     | Линейный размер  | 4.94        |
| 6     | Лестница   |             |
| 7     | Номер квартиры (помещения)                             | 6           |

Масштаб 1:200

# План части этажа

## 4 Этаж

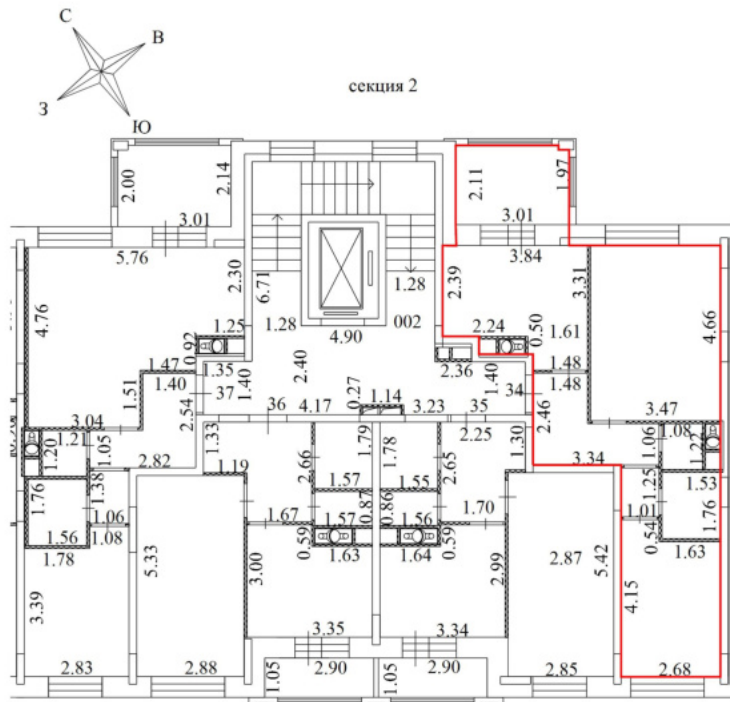


Условные обозначения

| № п/п | Наименование условного знака                           | Изображение |
|-------|--|-------------|
| 1     | Часть границы вновь образованного помещения            |             |
| 2     | Стена с окном и дверью                                 |             |
| 3     | Стена с окном и остекленной дверью (на балкон, лоджию) |             |
| 4     | Перегородка  |             |
| 5     | Линейный размер  | 4.94        |
| 6     | Лестница   |             |
| 7     | Номер квартиры (помещения)                             | 3           |

Масштаб 1:200

# План части этажа

## 4 Этаж

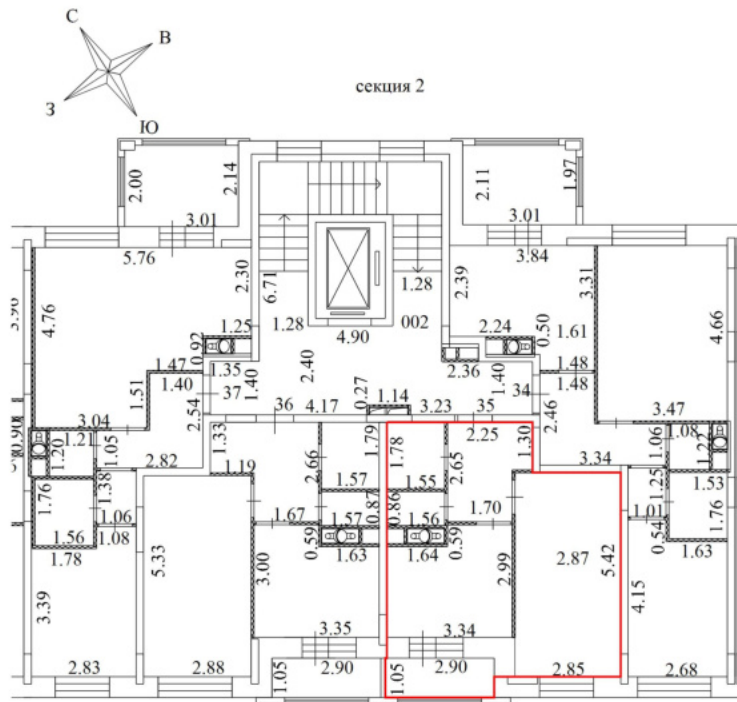


Условные обозначения

| № п/п | Наименование условного знака                           | Изображение |
|-------|--|-------------|
| 1     | Часть границы вновь образованного помещения            |             |
| 2     | Стена с окном и дверью                                 |             |
| 3     | Стена с окном и остекленной дверью (на балкон, лоджию) |             |
| 4     | Перегородка  |             |
| 5     | Линейный размер  | 4.94        |
| 6     | Лестница   |             |
| 7     | Номер квартиры (помещения)                             | 3           |

Масштаб 1:200

# План части этажа

## 4 Этаж

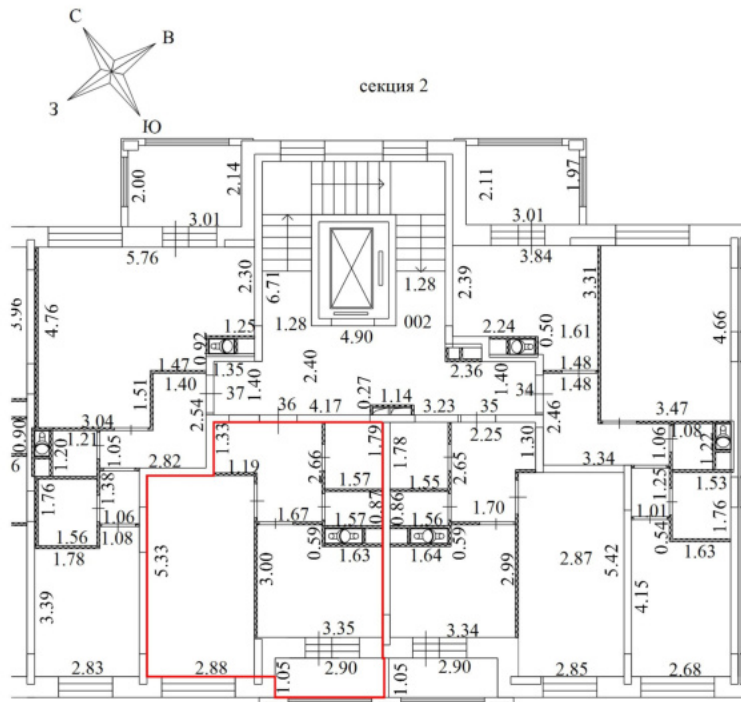


Условные обозначения

| № п/п | Наименование условного знака                           | Изображение |
|-------|--|-------------|
| 1     | Часть границы вновь образованного помещения            |             |
| 2     | Стена с окном и дверью                                 |             |
| 3     | Стена с окном и остекленной дверью (на балкон, лоджию) |             |
| 4     | Перегородка  |             |
| 5     | Линейный размер  | 4.94        |
| 6     | Лестница   |             |
| 7     | Номер квартиры (помещения)                             | 3           |

Масштаб 1:200

# План части этажа

## 4 Этаж

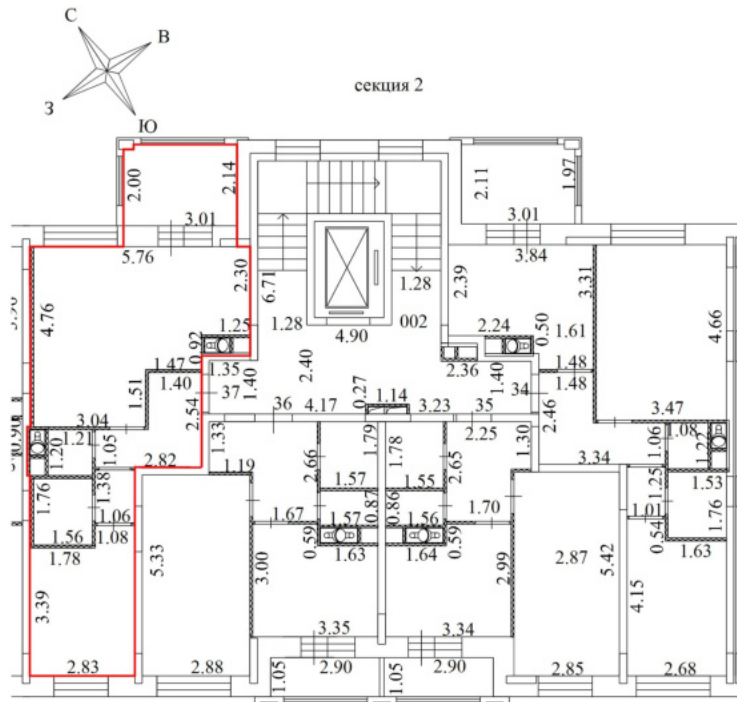


Условные обозначения

| № п/п | Наименование условного знака                           | Изображение |
|-------|--|-------------|
| 1     | Часть границы вновь образованного помещения            |             |
| 2     | Стена с окном и дверью                                 |             |
| 3     | Стена с окном и остекленной дверью (на балкон, лоджию) |             |
| 4     | Перегорodka  |             |
| 5     | Линейный размер  | 4.94        |
| 6     | Лестница   |             |
| 7     | Номер квартиры (помещения)                             | 3           |

Масштаб 1:200

# План части этажа

## 5 Этаж

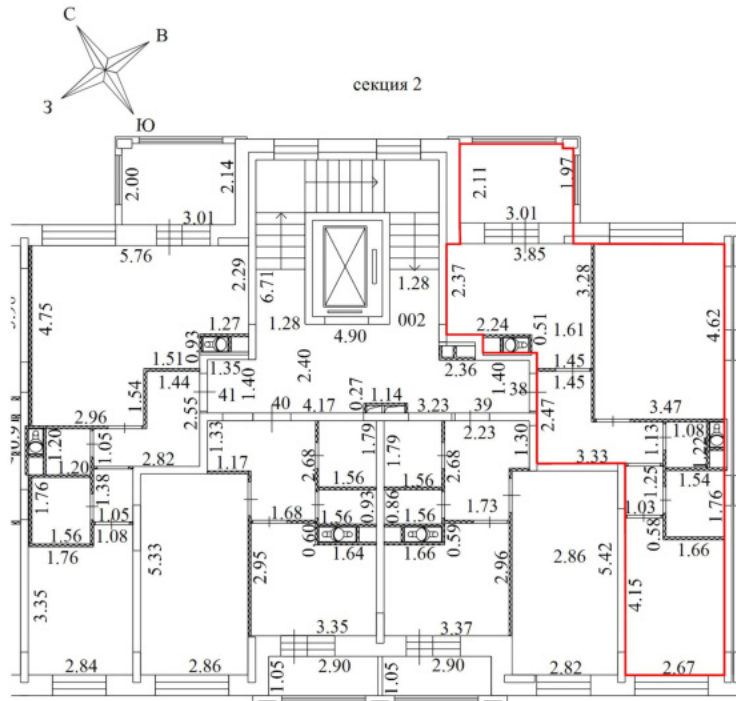


Условные обозначения

| № п/п | Наименование условного знака                           | Изображение |
|-------|--|-------------|
| 1     | Часть границы вновь образованного помещения            |             |
| 2     | Стена с окном и дверью                                 |             |
| 3     | Стена с окном и остекленной дверью (на балкон, лоджию) |             |
| 4     | Перегородка  |             |
| 5     | Линейный размер  | 4.94        |
| 6     | Лестница   |             |
| 7     | Номер квартиры (помещения)                             | 3           |

Масштаб 1:200

## План части этажа

### 5 Этаж

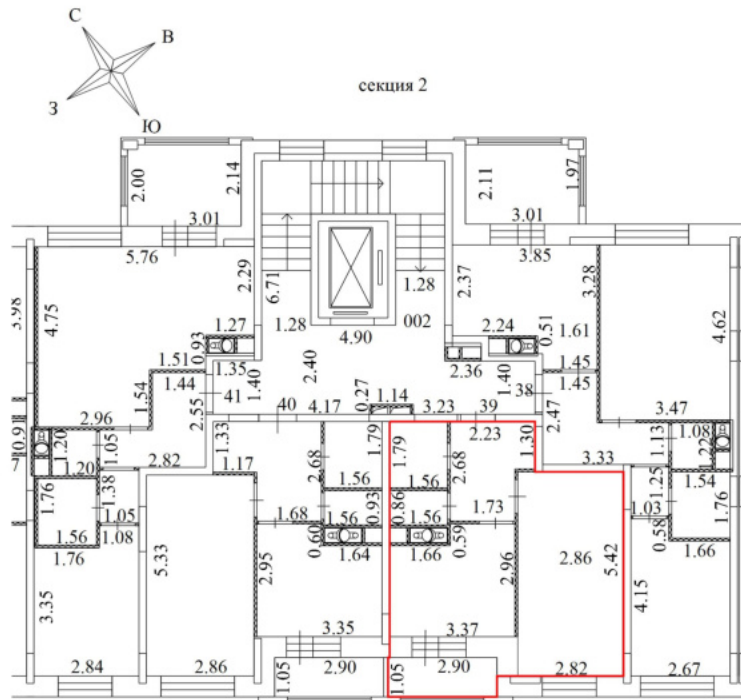

Условные обозначения


| № п/п | Наименование условного знака                           | Изображение |
|-------|--|-------------|
| 1     | Часть границы вновь образованного помещения            |             |
| 2     | Стена с окном и дверью                                 |             |
| 3     | Стена с окном и остекленной дверью (на балкон, лоджию) |             |
| 4     | Перегородка  |             |
| 5     | Линейный размер  | 4.94        |
| 6     | Лестница   |             |
| 7     | Номер квартиры (помещения)                             | 3           |

**Масштаб 1:200**



# План части этажа

## 5 Этаж

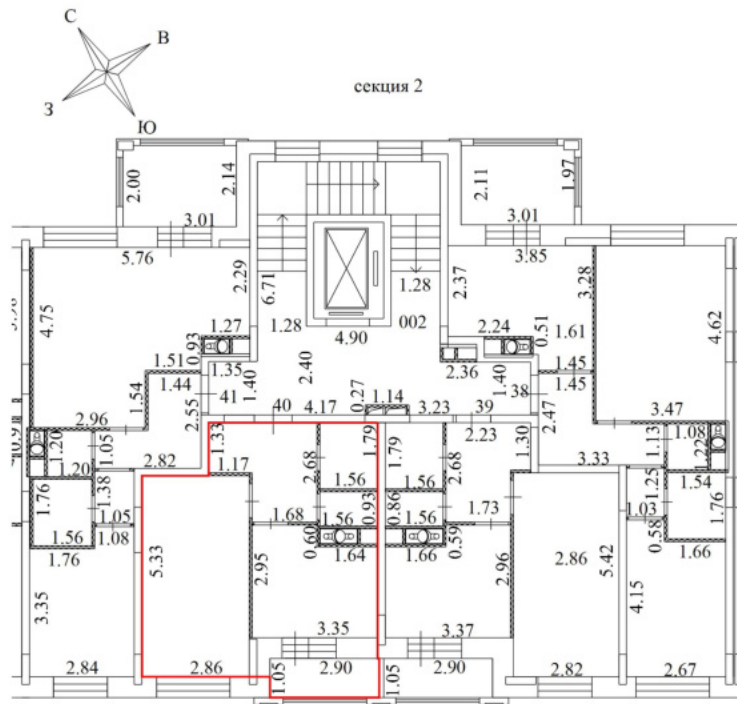


Условные обозначения

| № п/п | Наименование условного знака                           | Изображение |
|-------|--|-------------|
| 1     | Часть границы вновь образованного помещения            |             |
| 2     | Стена с окном и дверью                                 |             |
| 3     | Стена с окном и остекленной дверью (на балкон, лоджию) |             |
| 4     | Перегородка  |             |
| 5     | Линейный размер  | 4.94        |
| 6     | Лестница   |             |
| 7     | Номер квартиры (помещения)                             | 3           |

Масштаб 1:200

## План части этажа

5 Этаж

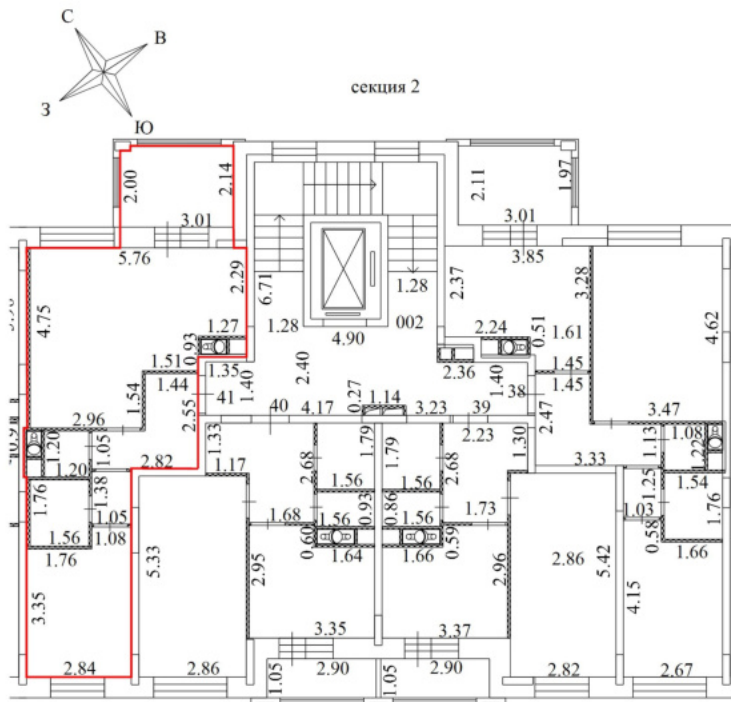


Условные обозначения

| № п/п | Наименование условного знака                           | Изображение |
|-------|--|-------------|
| 1     | Часть границы вновь образованного помещения            |             |
| 2     | Стена с окном и дверью                                 |             |
| 3     | Стена с окном и остекленной дверью (на балкон, лоджию) |             |
| 4     | Перегорodka  |             |
| 5     | Линейный размер  | 4.94        |
| 6     | Лестница   |             |
| 7     | Номер квартиры (помещения)                             | 3           |

Масштаб 1:200

# План части этажа

## 6 Этаж

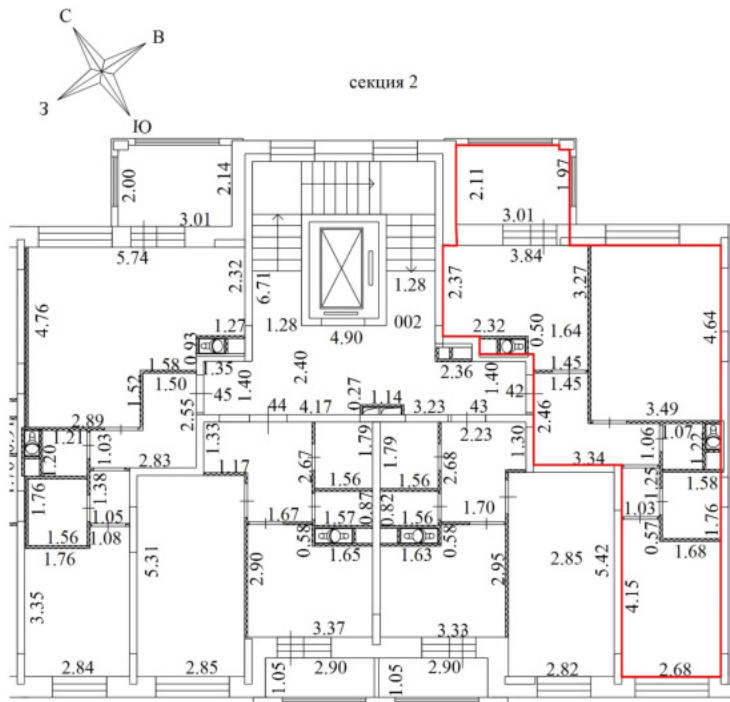


Условные обозначения

| № п/п | Наименование условного знака                           | Изображение |
|-------|--|-------------|
| 1     | Часть границы вновь образованного помещения            |             |
| 2     | Стена с окном и дверью                                 |             |
| 3     | Стена с окном и остекленной дверью (на балкон, лоджию) |             |
| 4     | Перегородка  |             |
| 5     | Линейный размер  | 4.94        |
| 6     | Лестница   |             |
| 7     | Номер квартиры (помещения)                             | 3           |

Масштаб 1:200

# План части этажа

6 Этаж

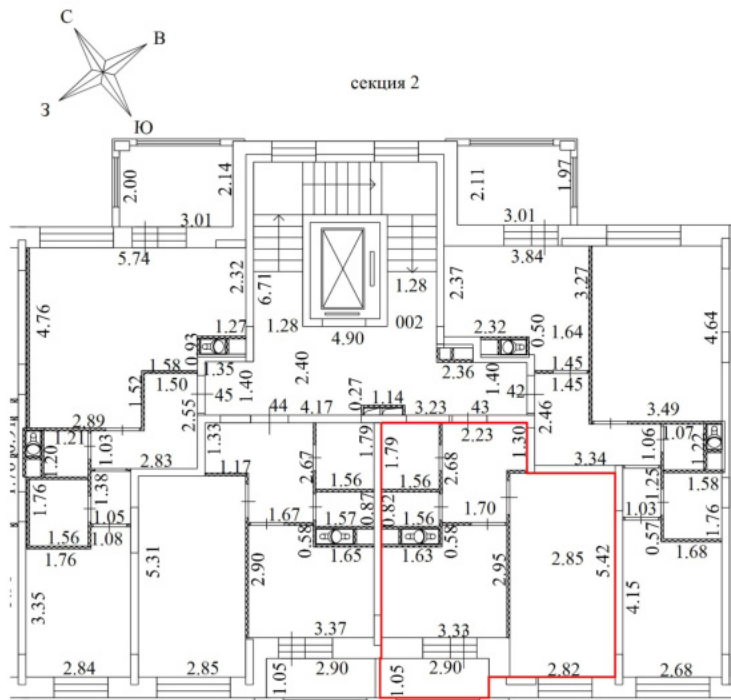


Условные обозначения

| № п/п | Наименование условного знака                           | Изображение |
|-------|--|-------------|
| 1     | Часть границы вновь образованного помещения            |             |
| 2     | Стена с окном и дверью                                 |             |
| 3     | Стена с окном и остекленной дверью (на балкон, лоджию) |             |
| 4     | Перегородка  |             |
| 5     | Линейный размер  | 4.94        |
| 6     | Лестница   |             |
| 7     | Номер квартиры (помещения)                             | 3           |

Масштаб 1:200

# План части этажа

6 Этаж

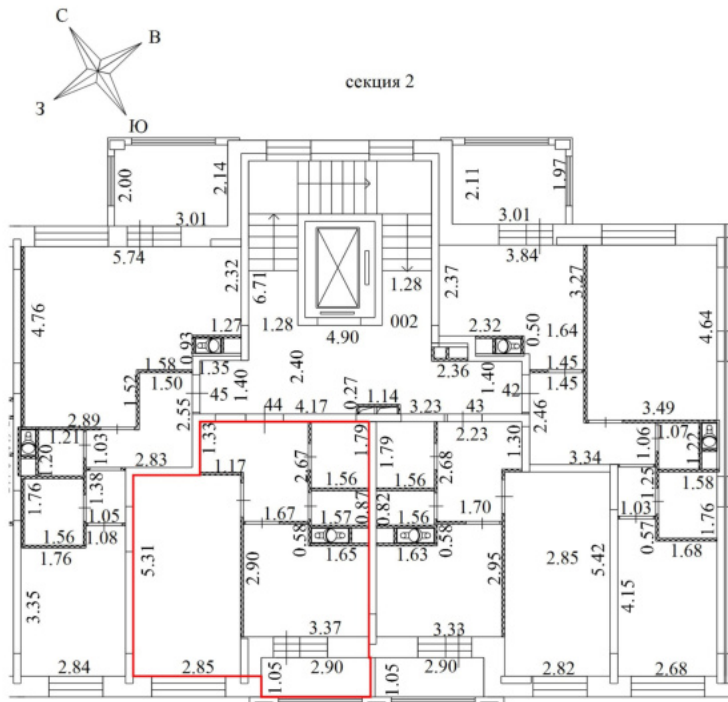


Условные обозначения

| № п/п | Наименование условного знака                           | Изображение |
|-------|--|-------------|
| 1     | Часть границы вновь образованного помещения            |             |
| 2     | Стена с окном и дверью                                 |             |
| 3     | Стена с окном и остекленной дверью (на балкон, лоджию) |             |
| 4     | Перегородка  |             |
| 5     | Линейный размер  | 4.94        |
| 6     | Лестница   |             |
| 7     | Номер квартиры (помещения)                             | 3           |

Масштаб 1:200

# План части этажа

## 6 Этаж

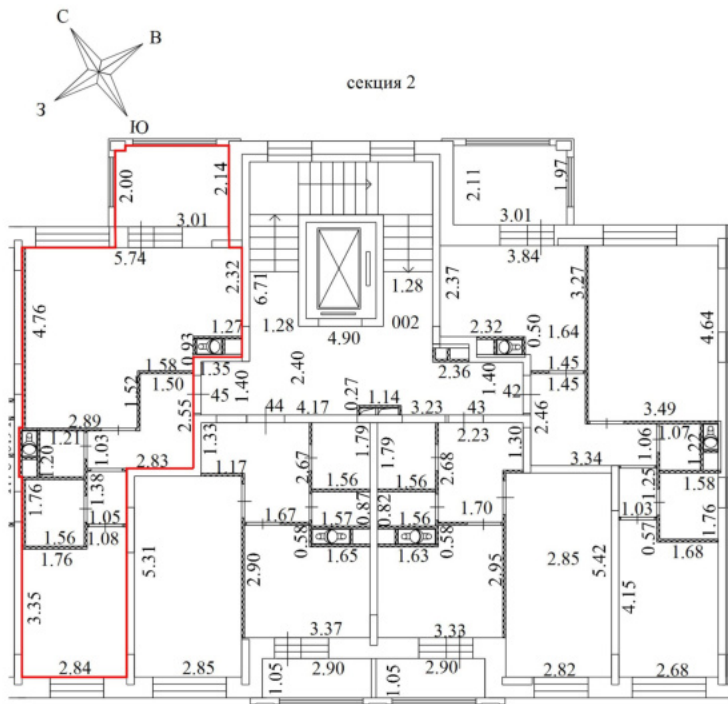


Условные обозначения

| № п/п | Наименование условного знака                           | Изображение |
|-------|--|-------------|
| 1     | Часть границы вновь образованного помещения            |             |
| 2     | Стена с окном и дверью                                 |             |
| 3     | Стена с окном и остекленной дверью (на балкон, лоджию) |             |
| 4     | Перегородка  |             |
| 5     | Линейный размер  | 4.94        |
| 6     | Лестница   |             |
| 7     | Номер квартиры (помещения)                             | 3           |

Масштаб 1:200

# План части этажа

7 Этаж

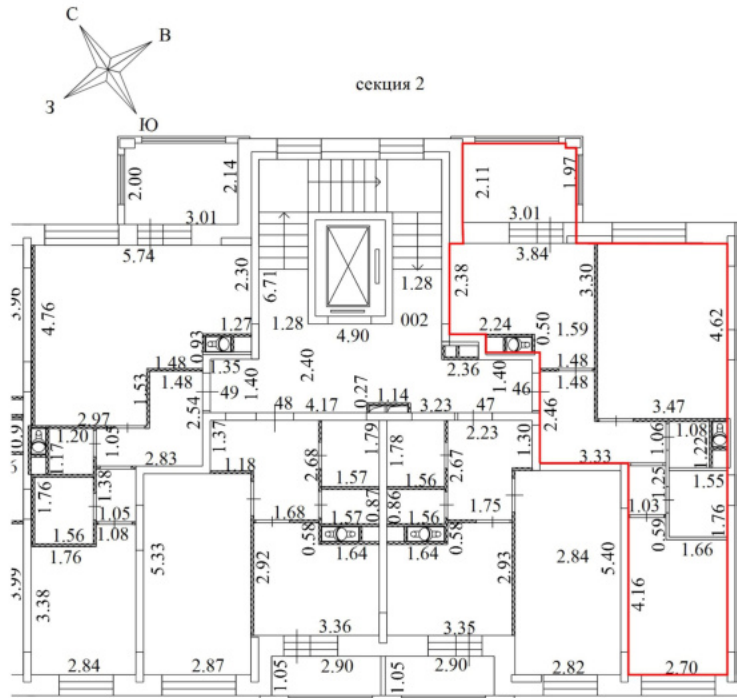


Условные обозначения

| № п/п | Наименование условного знака                           | Изображение |
|-------|--|-------------|
| 1     | Часть границы вновь образованного помещения            |             |
| 2     | Стена с окном и дверью                                 |             |
| 3     | Стена с окном и остекленной дверью (на балкон, лоджию) |             |
| 4     | Перегородка  |             |
| 5     | Линейный размер  | 4.94        |
| 6     | Лестница   |             |
| 7     | Номер квартиры (помещения)                             | 3           |

Масштаб 1:200

# План части этажа

7 Этаж

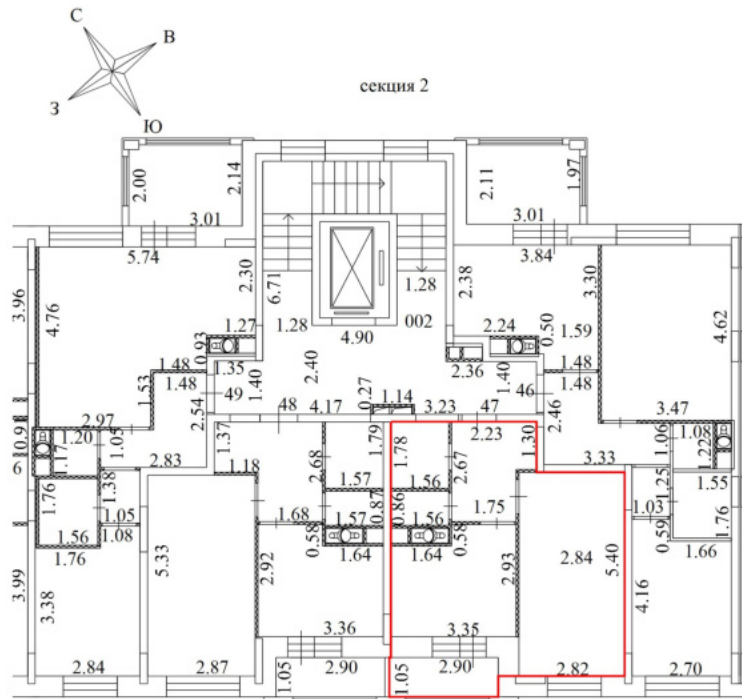

Условные обозначения


| № п/п | Наименование условного знака                           | Изображение |
|-------|--|-------------|
| 1     | Часть границы вновь образованного помещения            |             |
| 2     | Стена с окном и дверью                                 |             |
| 3     | Стена с окном и остекленной дверью (на балкон, лоджию) |             |
| 4     | Перегородка  |             |
| 5     | Линейный размер  | 4.94        |
| 6     | Лестница   |             |
| 7     | Номер квартиры (помещения)                             | 3           |

Масштаб 1:200



# План части этажа

7 Этаж

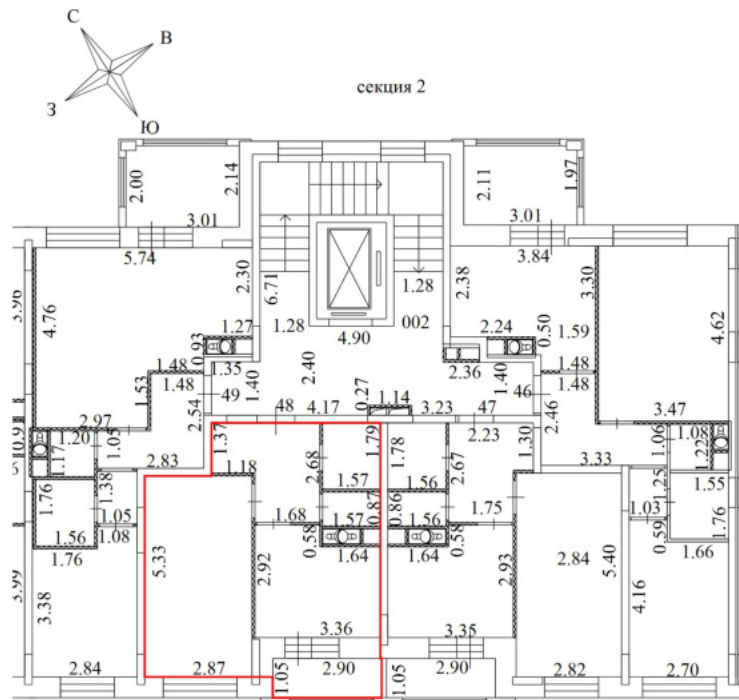


Условные обозначения

| № п/п | Наименование условного знака                           | Изображение |
|-------|--|-------------|
| 1     | Часть границы вновь образованного помещения            |             |
| 2     | Стена с окном и дверью                                 |             |
| 3     | Стена с окном и остекленной дверью (на балкон, лоджию) |             |
| 4     | Перегородка  |             |
| 5     | Линейный размер  | 4.94        |
| 6     | Лестница   |             |
| 7     | Номер квартиры (помещения)                             | 3           |

Масштаб 1:200

# План части этажа

7 Этаж

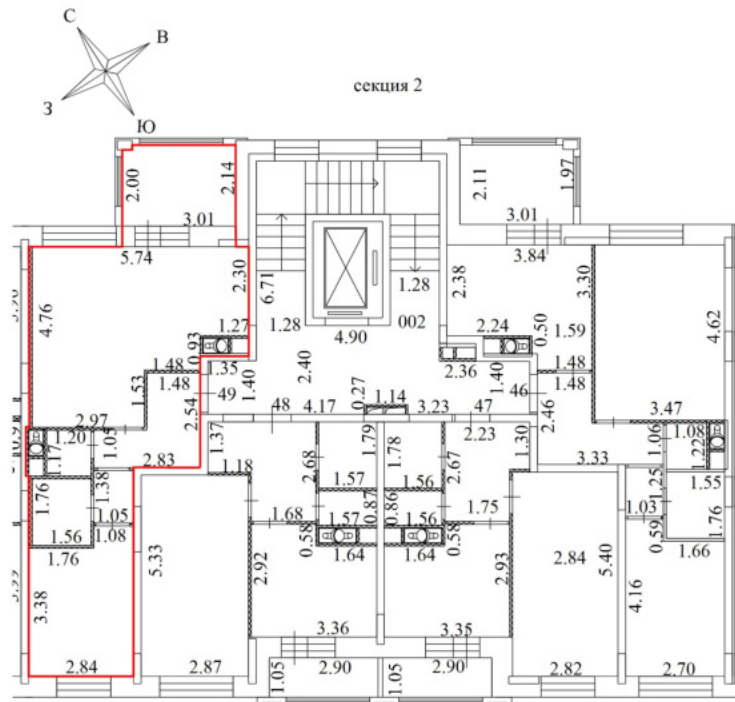


Условные обозначения

| № п/п | Наименование условного знака                           | Изображение |
|-------|--|-------------|
| 1     | Часть границы вновь образованного помещения            |             |
| 2     | Стена с окном и дверью                                 |             |
| 3     | Стена с окном и остекленной дверью (на балкон, лоджию) |             |
| 4     | Перегородка  |             |
| 5     | Линейный размер  | 4.94        |
| 6     | Лестница   |             |
| 7     | Номер квартиры (помещения)                             | 3           |

Масштаб 1:200

# План части этажа

8 Этаж

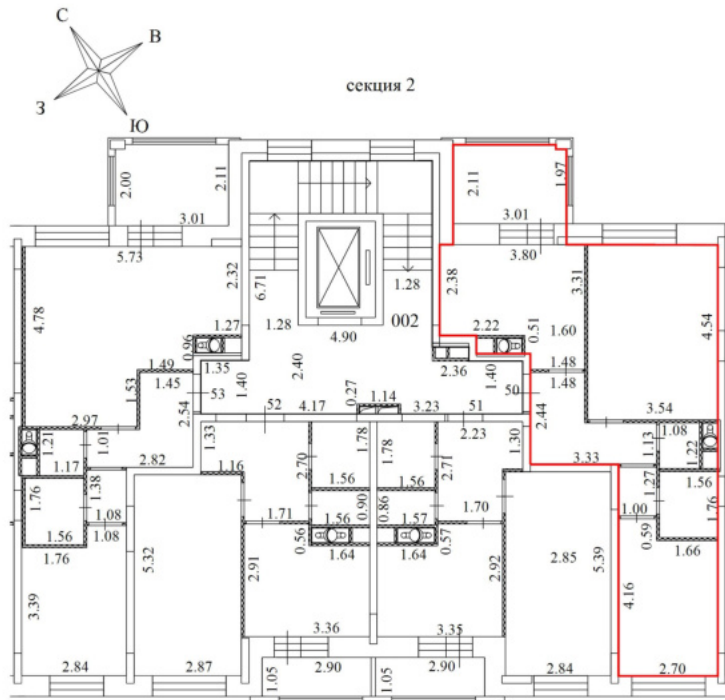


Условные обозначения

| № п/п | Наименование условного знака                           | Изображение |
|-------|--|-------------|
| 1     | Часть границы вновь образованного помещения            |             |
| 2     | Стена с окном и дверью                                 |             |
| 3     | Стена с окном и остекленной дверью (на балкон, лоджию) |             |
| 4     | Перегородка  |             |
| 5     | Линейный размер  | 4.94        |
| 6     | Лестница   |             |
| 7     | Номер квартиры (помещения)                             | 3           |

Масштаб 1:200

# План части этажа

## 8 Этаж

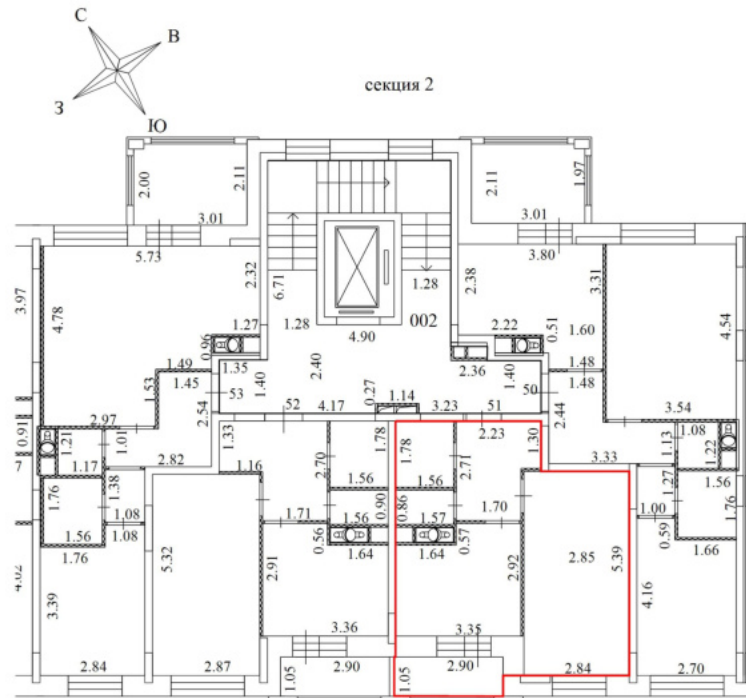


Условные обозначения

| № п/п | Наименование условного знака                           | Изображение |
|-------|--|-------------|
| 1     | Часть границы вновь образованного помещения            |             |
| 2     | Стена с окном и дверью                                 |             |
| 3     | Стена с окном и остекленной дверью (на балкон, лоджию) |             |
| 4     | Перегорodka  |             |
| 5     | Линейный размер  | 4.94        |
| 6     | Лестница   |             |
| 7     | Номер квартиры (помещения)                             | 3           |

Масштаб 1:200

# План части этажа

8 Этаж

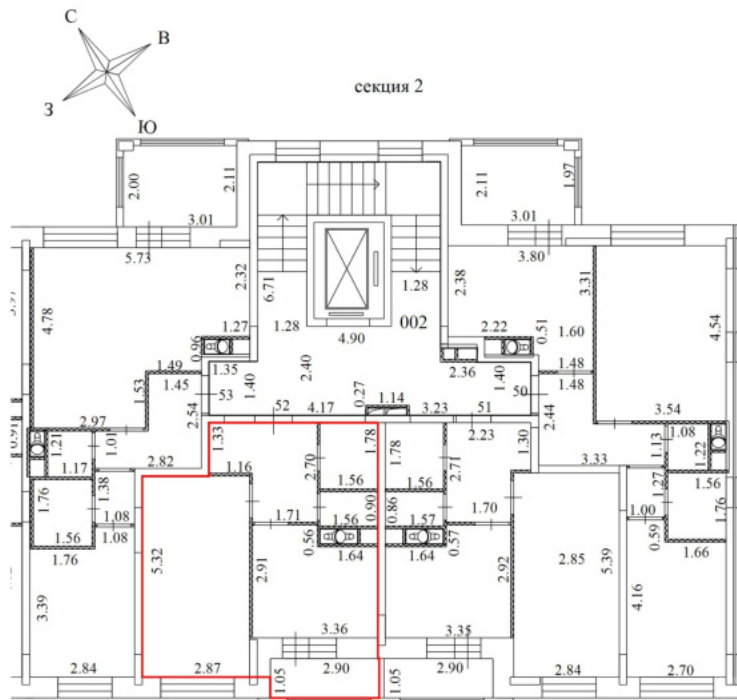


Условные обозначения

| № п/п | Наименование условного знака                           | Изображение |
|-------|--|-------------|
| 1     | Часть границы вновь образованного помещения            |             |
| 2     | Стена с окном и дверью                                 |             |
| 3     | Стена с окном и остекленной дверью (на балкон, лоджию) |             |
| 4     | Перегорodka  |             |
| 5     | Линейный размер  | 4.94        |
| 6     | Лестница   |             |
| 7     | Номер квартиры (помещения)                             | 3           |

Масштаб 1:200

# План части этажа

8 Этаж

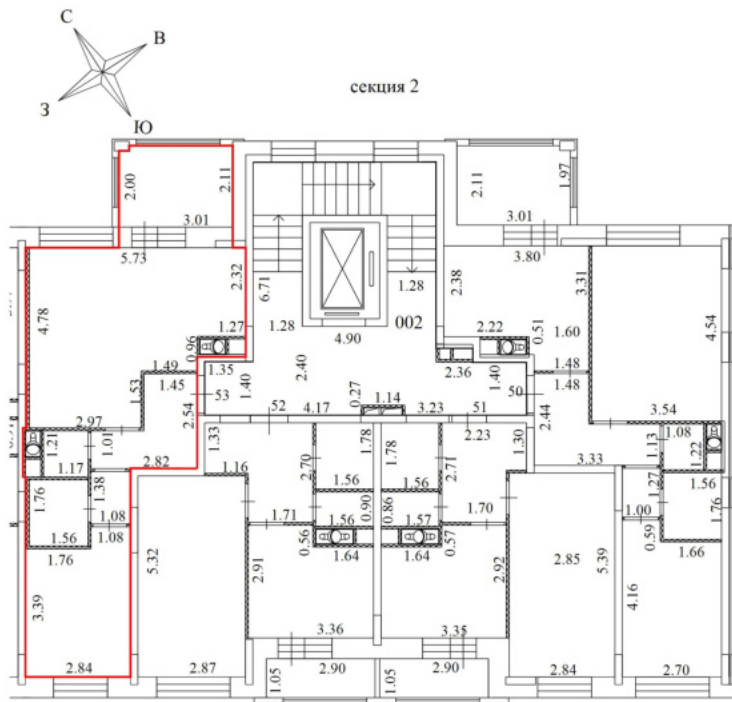


Условные обозначения

| № п/п | Наименование условного знака                           | Изображение |
|-------|--|-------------|
| 1     | Часть границы вновь образованного помещения            |             |
| 2     | Стена с окном и дверью                                 |             |
| 3     | Стена с окном и остекленной дверью (на балкон, лоджию) |             |
| 4     | Перегородка  |             |
| 5     | Линейный размер  | 4.94        |
| 6     | Лестница   |             |
| 7     | Номер квартиры (помещения)                             | 3           |


Масштаб 1:200

# План части этажа

## 1 Этаж

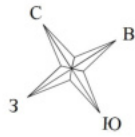

секция 3

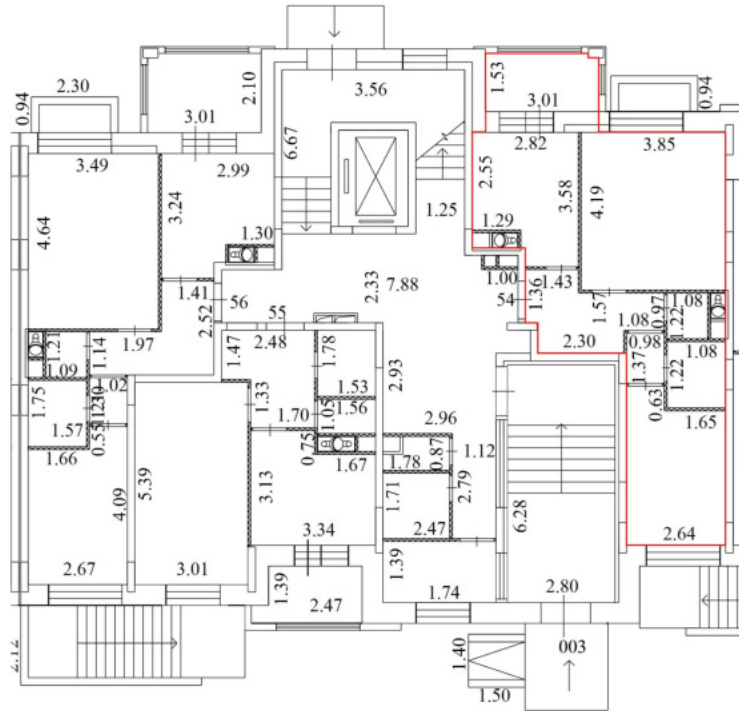

Условные обозначения


2.20

| № п/п | Наименование условного знака                           | Изображение |
|-------|--|-------------|
| 1     | Часть границы вновь образованного помещения            |             |
| 2     | Стена с окном и дверью                                 |             |
| 3     | Стена с окном и остекленной дверью (на балкон, лоджию) |             |
| 4     | Перегорodka  |             |
| 5     | Линейный размер  | 4.94        |
| 6     | Лестница   |             |
| 7     | Номер квартиры (помещения)                             | 1           |


Масштаб 1:200

# План части этажа

## 1 Этаж

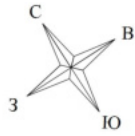

секция 3

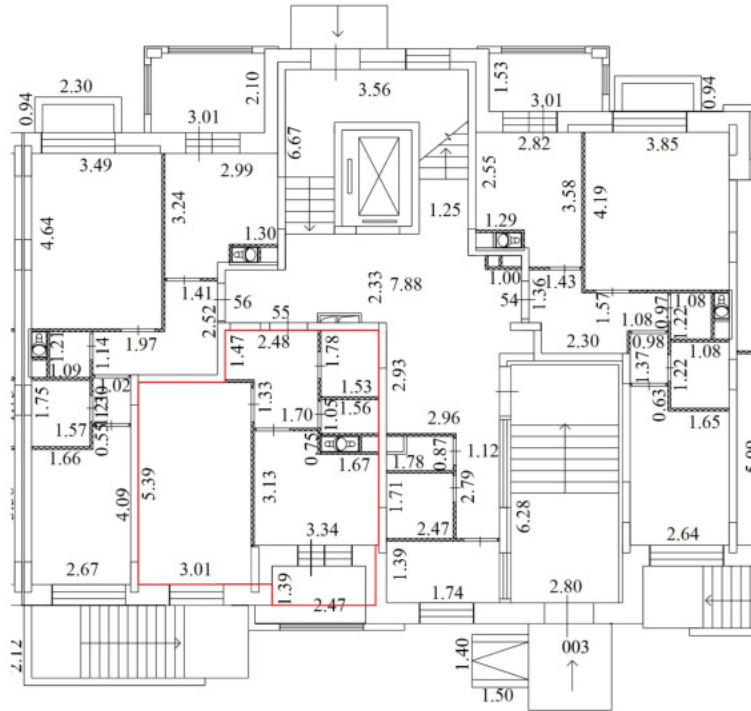

Условные обозначения

2.20


| № п/п | Наименование условного знака                           | Изображение |
|-------|--|-------------|
| 1     | Часть границы вновь образованного помещения            |             |
| 2     | Стена с окном и дверью                                 |             |
| 3     | Стена с окном и остекленной дверью (на балкон, лоджию) |             |
| 4     | Перегородка  |             |
| 5     | Линейный размер  | 4.94        |
| 6     | Лестница   |             |
| 7     | Номер квартиры (помещения)                             | 1           |

Масштаб 1:200




# План части этажа

## 1 Этаж

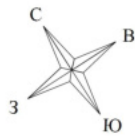

секция 3

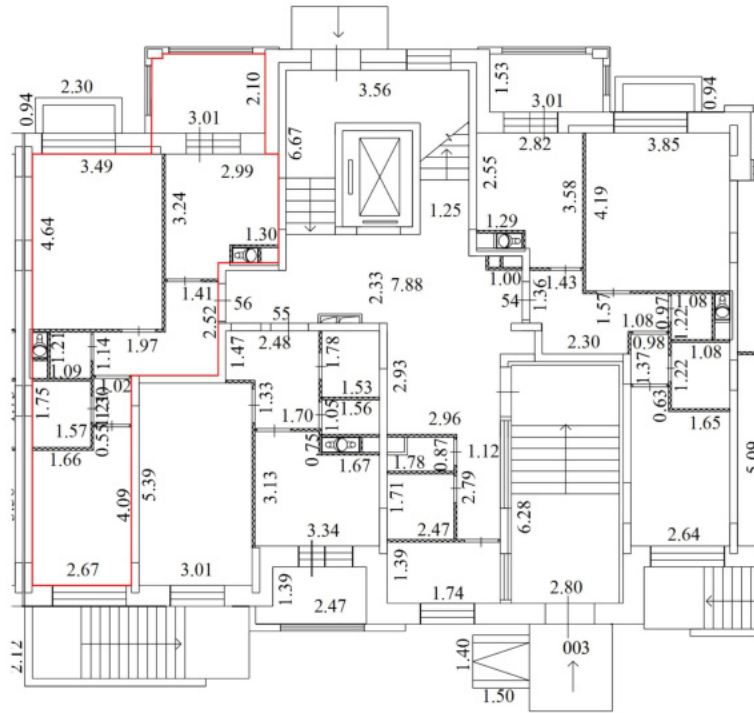

Условные обозначения


2.20

| № п/п | Наименование условного знака                           | Изображение |
|-------|--|-------------|
| 1     | Часть границы вновь образованного помещения            |             |
| 2     | Стена с окном и дверью                                 |             |
| 3     | Стена с окном и остекленной дверью (на балкон, лоджию) |             |
| 4     | Перегородка  |             |
| 5     | Линейный размер  | 4.94        |
| 6     | Лестница   |             |
| 7     | Номер квартиры (помещения)                             | 1           |


Масштаб 1:200

# План части этажа

## 2 Этаж

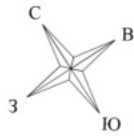

секция 3

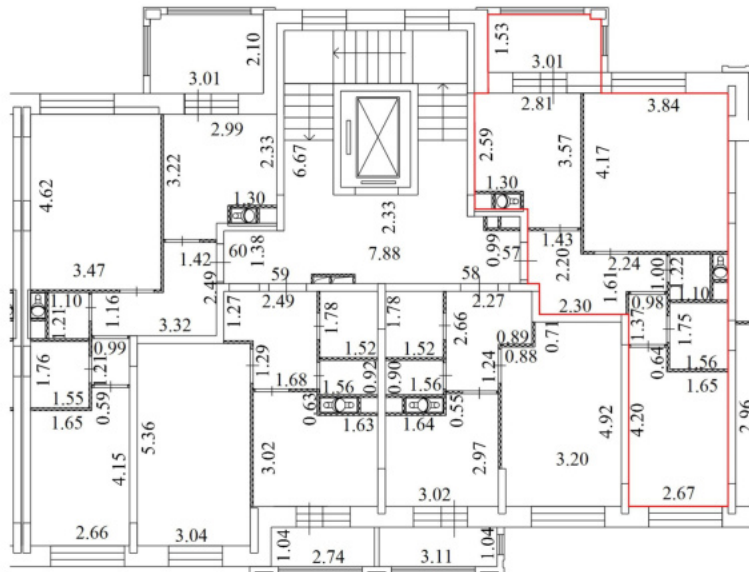


Условные обозначения

| № п/п | Наименование условного знака                           | Изображение |
|-------|--|-------------|
| 1     | Часть границы вновь образованного помещения            |             |
| 2     | Стена с окном и дверью                                 |             |
| 3     | Стена с окном и остекленной дверью (на балкон, лоджию) |             |
| 4     | Перегородка  |             |
| 5     | Линейный размер  | 4.94        |
| 6     | Лестница   |             |
| 7     | Номер квартиры (помещения)                             | 3           |


Масштаб 1:200

# План части этажа

2 Этаж

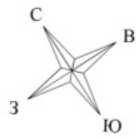

секция 3

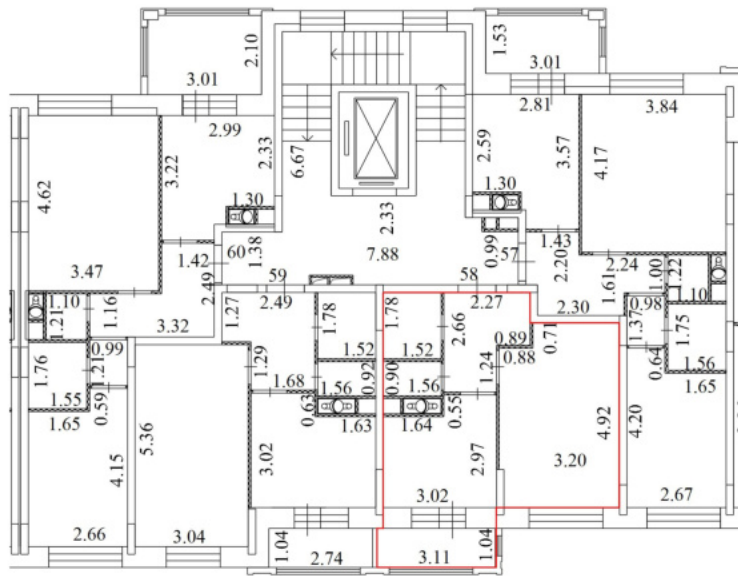


Условные обозначения

| № п/п | Наименование условного знака                           | Изображение |
|-------|--|-------------|
| 1     | Часть границы вновь образованного помещения            |             |
| 2     | Стена с окном и дверью                                 |             |
| 3     | Стена с окном и остекленной дверью (на балкон, лоджию) |             |
| 4     | Перегородка  |             |
| 5     | Линейный размер  | 4.94        |
| 6     | Лестница   |             |
| 7     | Номер квартиры (помещения)                             | 3           |


Масштаб 1:200

## План части этажа

2 Этаж

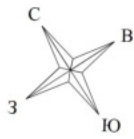

секция 3

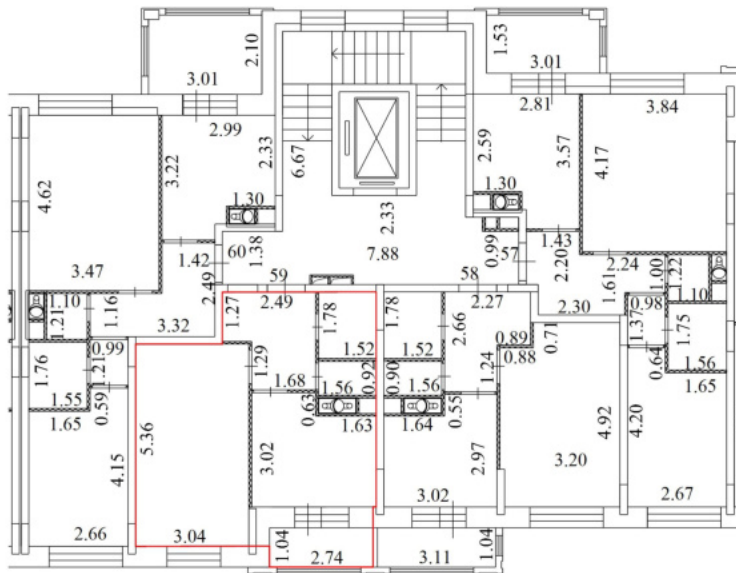


Условные обозначения

| № п/п | Наименование условного знака                           | Изображение |
|-------|--|-------------|
| 1     | Часть границы вновь образованного помещения            |             |
| 2     | Стена с окном и дверью                                 |             |
| 3     | Стена с окном и остекленной дверью (на балкон, лоджию) |             |
| 4     | Перегорodka  |             |
| 5     | Линейный размер  | 4.94        |
| 6     | Лестница   |             |
| 7     | Номер квартиры (помещения)                             | 3           |


**Масштаб 1:200**

## План части этажа

2 Этаж

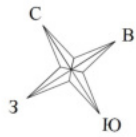

секция 3

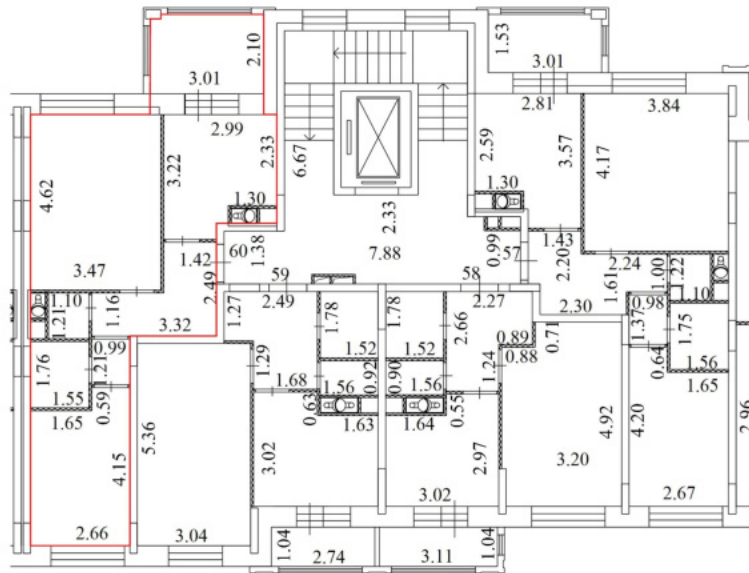


Условные обозначения

| № п/п | Наименование условного знака                           | Изображение |
|-------|--|-------------|
| 1     | Часть границы вновь образованного помещения            |             |
| 2     | Стена с окном и дверью                                 |             |
| 3     | Стена с окном и остекленной дверью (на балкон, лоджию) |             |
| 4     | Перегородка  |             |
| 5     | Линейный размер  | 4.94        |
| 6     | Лестница   |             |
| 7     | Номер квартиры (помещения)                             | 3           |

**Масштаб 1:200**

## План части этажа

3 Этаж

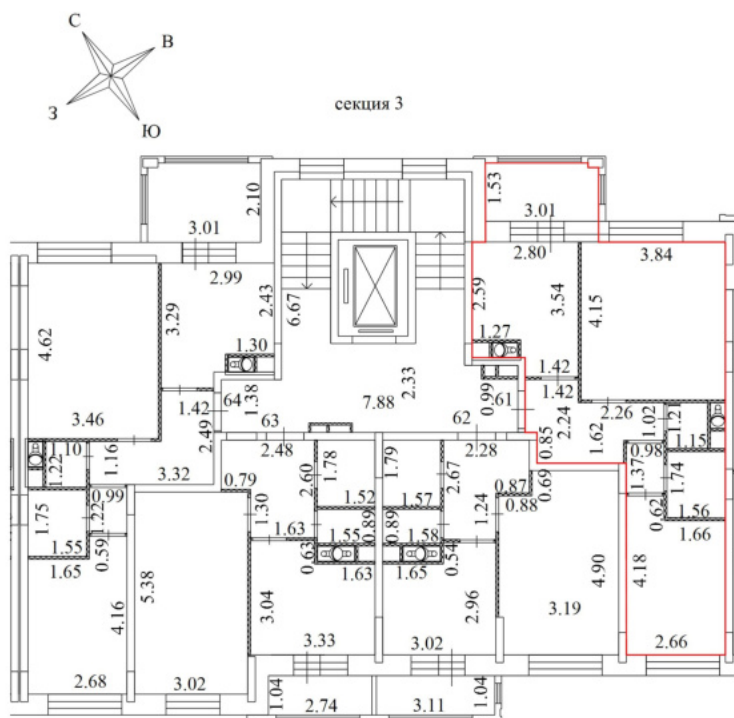


Условные обозначения

| № п/п | Наименование условного знака                           | Изображение |
|-------|--|-------------|
| 1     | Часть границы вновь образованного помещения            |             |
| 2     | Стена с окном и дверью                                 |             |
| 3     | Стена с окном и остекленной дверью (на балкон, лоджию) |             |
| 4     | Перегородка  |             |
| 5     | Линейный размер  | 4.94        |
| 6     | Лестница   |             |
| 7     | Номер квартиры (помещения)                             | 6           |

Масштаб 1:200

# План части этажа

## 3 Этаж

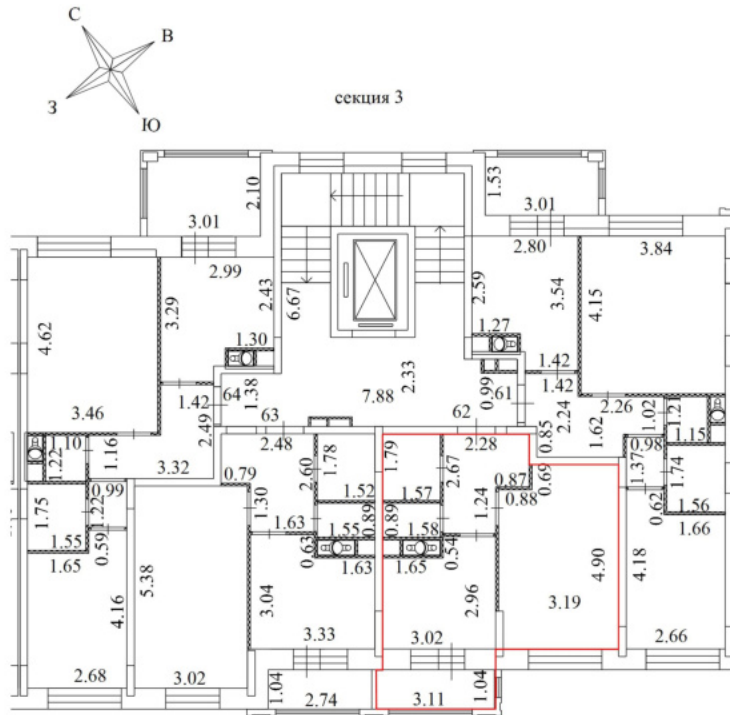


Условные обозначения

| № п/п | Наименование условного знака                           | Изображение |
|-------|--|-------------|
| 1     | Часть границы вновь образованного помещения            |             |
| 2     | Стена с окном и дверью                                 |             |
| 3     | Стена с окном и остекленной дверью (на балкон, лоджию) |             |
| 4     | Перегорodka  |             |
| 5     | Линейный размер  | 4,94        |
| 6     | Лестница   |             |
| 7     | Номер квартиры (помещения)                             | 6           |

Масштаб 1:200

# План части этажа

3 Этаж

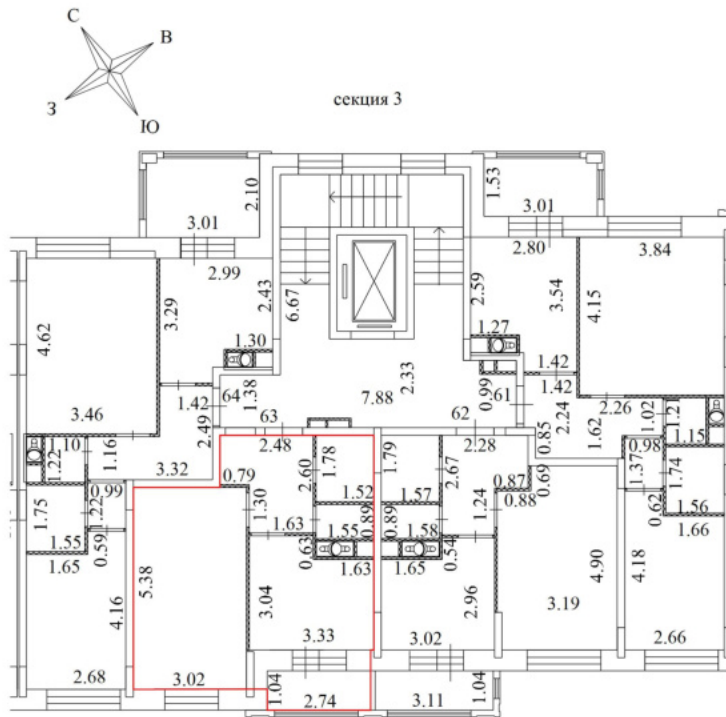

Условные обозначения


| № п/п | Наименование условного знака                           | Изображение |
|-------|--|-------------|
| 1     | Часть границы вновь образованного помещения            |             |
| 2     | Стена с окном и дверью                                 |             |
| 3     | Стена с окном и остекленной дверью (на балкон, лоджию) |             |
| 4     | Перегородка  |             |
| 5     | Линейный размер  | 4,94        |
| 6     | Лестница   |             |
| 7     | Номер квартиры (помещения)                             | 6           |

Масштаб 1:200



# План части этажа

3 Этаж

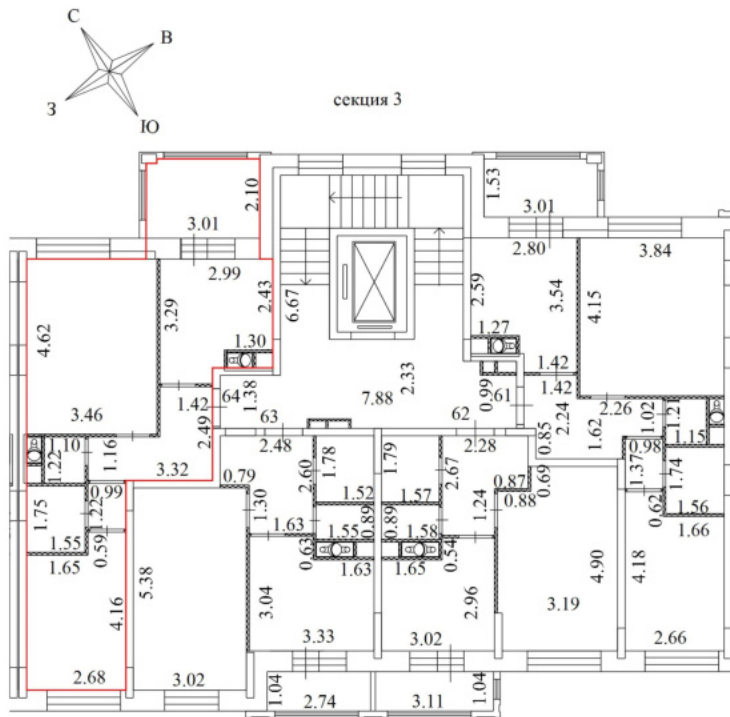


Условные обозначения

| № п/п | Наименование условного знака                           | Изображение |
|-------|--|-------------|
| 1     | Часть границы вновь образованного помещения            |             |
| 2     | Стена с окном и дверью                                 |             |
| 3     | Стена с окном и остекленной дверью (на балкон, лоджию) |             |
| 4     | Перегородка  |             |
| 5     | Линейный размер  | 4.94        |
| 6     | Лестница   |             |
| 7     | Номер квартиры (помещения)                             | 6           |

Масштаб 1:200

# План части этажа

## 4 Этаж

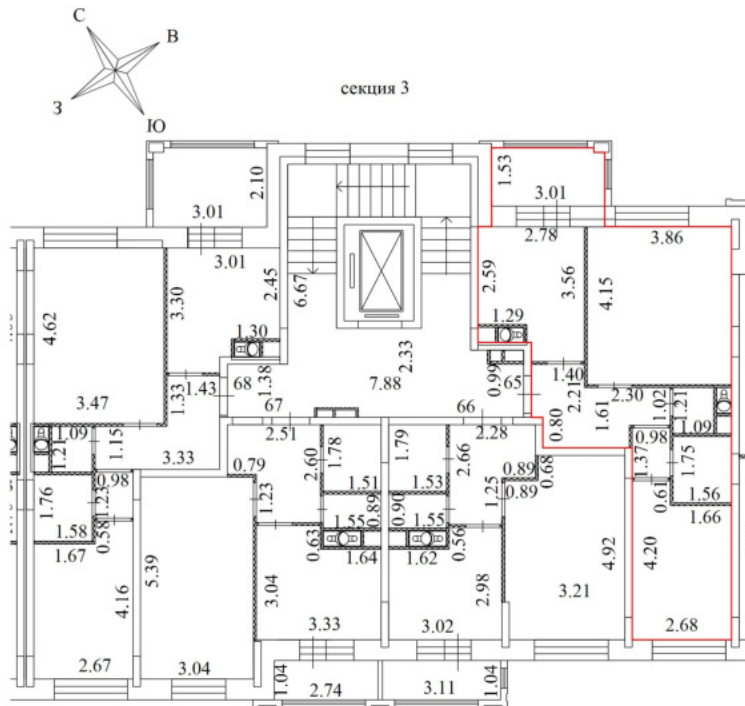


Условные обозначения

| № п/п | Наименование условного знака                           | Изображение |
|-------|--|-------------|
| 1     | Часть границы вновь образованного помещения            |             |
| 2     | Стена с окном и дверью                                 |             |
| 3     | Стена с окном и остекленной дверью (на балкон, лоджию) |             |
| 4     | Перегородка  |             |
| 5     | Линейный размер  | 4.94        |
| 6     | Лестница   |             |
| 7     | Номер квартиры (помещения)                             | 3           |

Масштаб 1:200

# План части этажа

## 4 Этаж

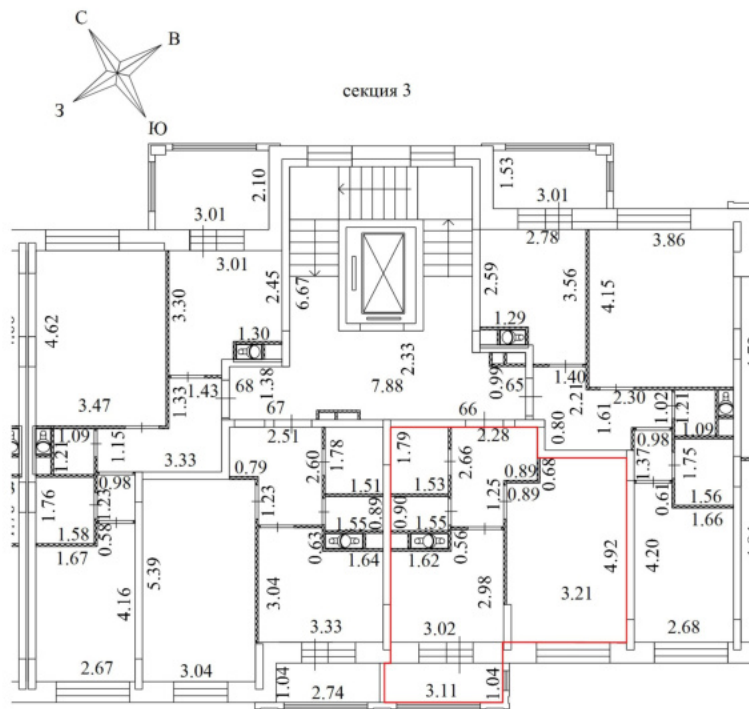


Условные обозначения

| № п/п | Наименование условного знака                           | Изображение |
|-------|--|-------------|
| 1     | Часть границы вновь образованного помещения            |             |
| 2     | Стена с окном и дверью                                 |             |
| 3     | Стена с окном и остекленной дверью (на балкон, лоджию) |             |
| 4     | Перегорodka  |             |
| 5     | Линейный размер  | 4.94        |
| 6     | Лестница   |             |
| 7     | Номер квартиры (помещения)                             | 3           |

Масштаб 1:200

# План части этажа

## 4 Этаж

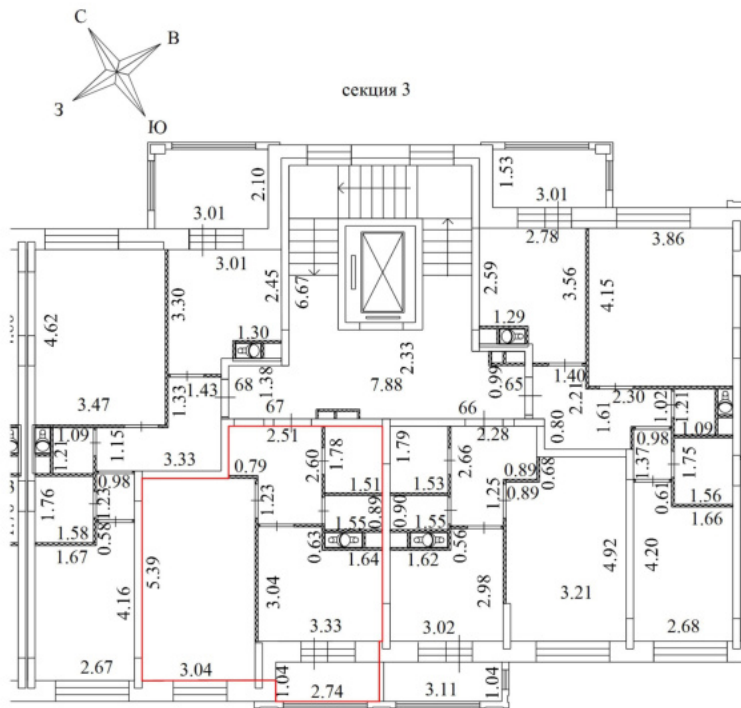


Условные обозначения

| № п/п | Наименование условного знака                           | Изображение |
|-------|--|-------------|
| 1     | Часть границы вновь образованного помещения            |             |
| 2     | Стена с окном и дверью                                 |             |
| 3     | Стена с окном и остекленной дверью (на балкон, лоджию) |             |
| 4     | Перегородка  |             |
| 5     | Линейный размер  | 4.94        |
| 6     | Лестница   |             |
| 7     | Номер квартиры (помещения)                             | 3           |

Масштаб 1:200

# План части этажа

## 4 Этаж

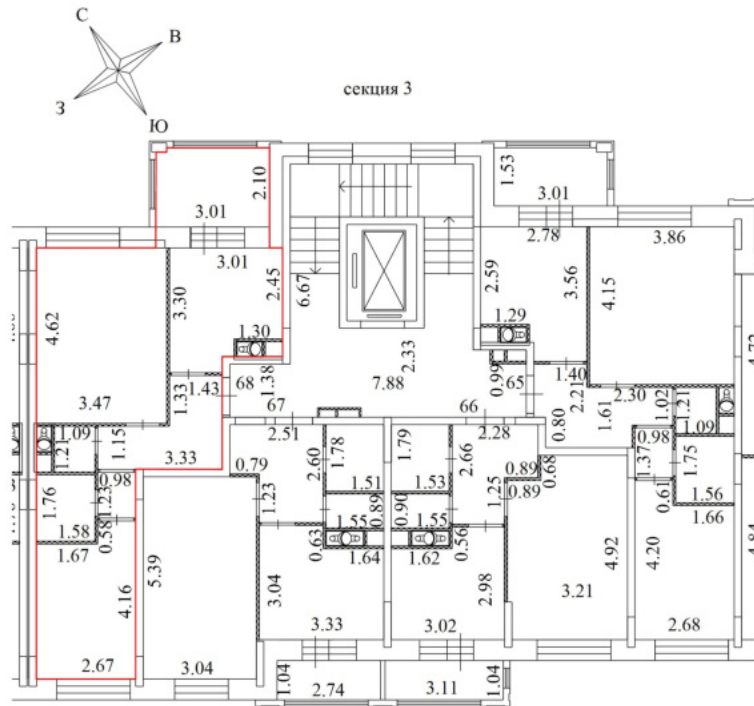


Условные обозначения

| № п/п | Наименование условного знака                           | Изображение |
|-------|--|-------------|
| 1     | Часть границы вновь образованного помещения            |             |
| 2     | Стена с окном и дверью                                 |             |
| 3     | Стена с окном и остекленной дверью (на балкон, лоджию) |             |
| 4     | Перегорodka  |             |
| 5     | Линейный размер  | 4.94        |
| 6     | Лестница   |             |
| 7     | Номер квартиры (помещения)                             | 3           |

Масштаб 1:200

## План части этажа

### 5 Этаж

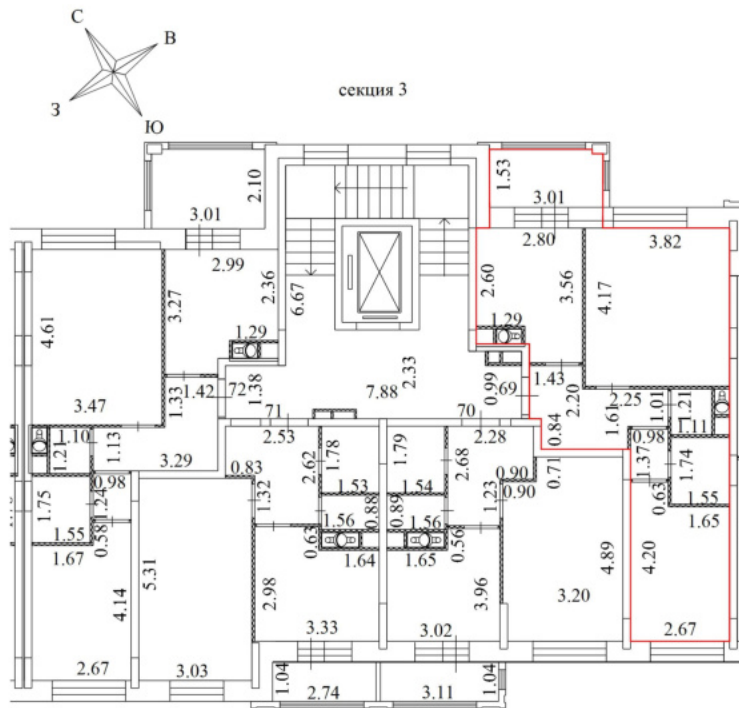


Условные обозначения

| № п/п | Наименование условного знака                           | Изображение |
|-------|--|-------------|
| 1     | Часть границы вновь образованного помещения            |             |
| 2     | Стена с окном и дверью                                 |             |
| 3     | Стена с окном и остекленной дверью (на балкон, лоджию) |             |
| 4     | Перегородка  |             |
| 5     | Линейный размер  | 4.94        |
| 6     | Лестница   |             |
| 7     | Номер квартиры (помещения)                             | 3           |

**Масштаб 1:200**

# План части этажа

## 5 Этаж

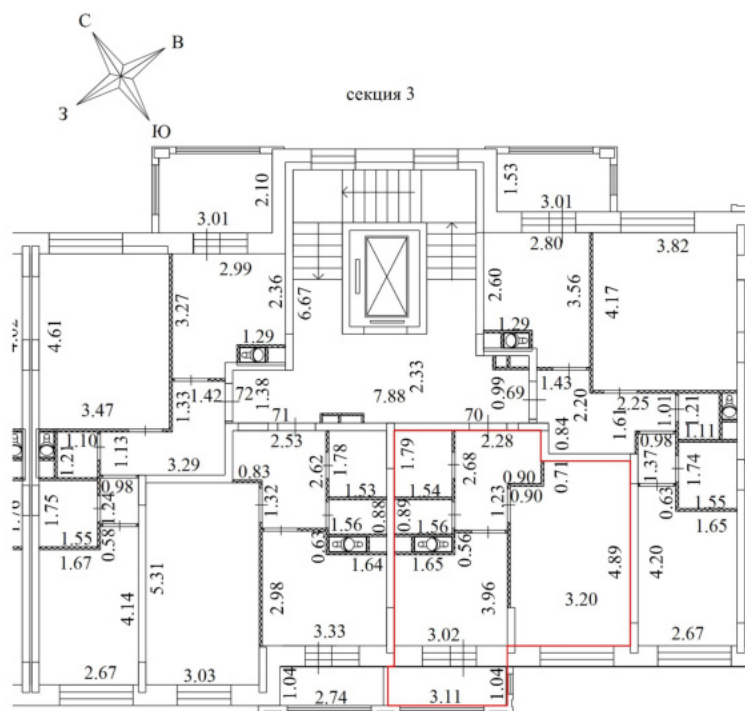


Условные обозначения

| № п/п | Наименование условного знака                           | Изображение |
|-------|--|-------------|
| 1     | Часть границы вновь образованного помещения            |             |
| 2     | Стена с окном и дверью                                 |             |
| 3     | Стена с окном и остекленной дверью (на балкон, лоджию) |             |
| 4     | Перегородка  |             |
| 5     | Линейный размер  | 4.94        |
| 6     | Лестница   |             |
| 7     | Номер квартиры (помещения)                             | 3           |

Масштаб 1:200

# План части этажа

5 Этаж

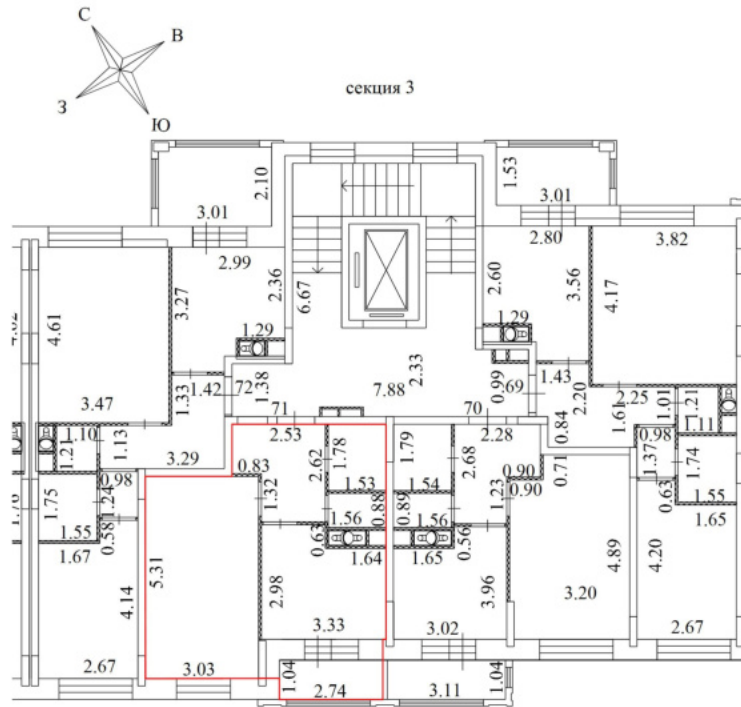

Условные обозначения


| № п/п | Наименование условного знака                           | Изображение |
|-------|--|-------------|
| 1     | Часть границы вновь образованного помещения            |             |
| 2     | Стена с окном и дверью                                 |             |
| 3     | Стена с окном и остекленной дверью (на балкон, лоджию) |             |
| 4     | Перегородка  |             |
| 5     | Линейный размер  | 4.94        |
| 6     | Лестница   |             |
| 7     | Номер квартиры (помещения)                             | 3           |

Масштаб 1:200



# План части этажа

5 Этаж

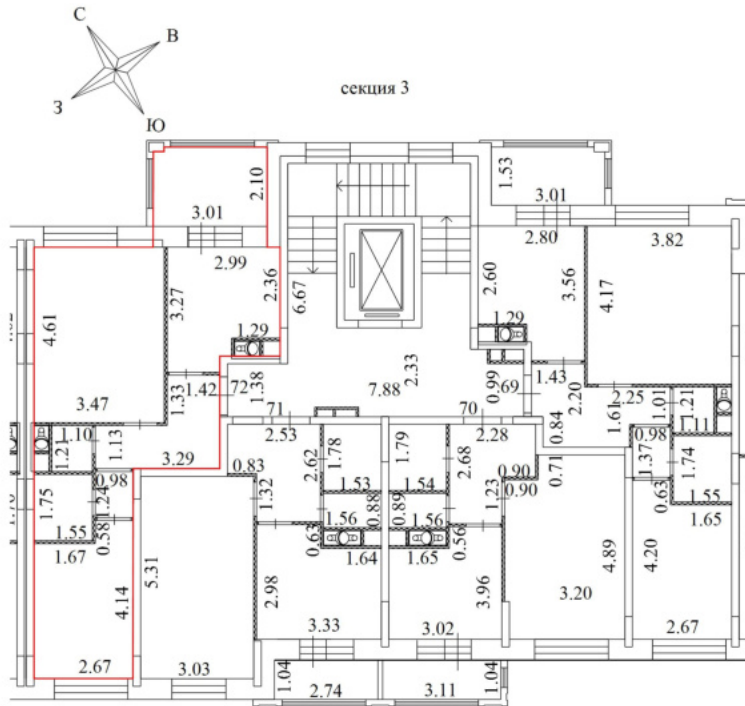


Условные обозначения

| № п/п | Наименование условного знака                           | Изображение |
|-------|--|-------------|
| 1     | Часть границы вновь образованного помещения            |             |
| 2     | Стена с окном и дверью                                 |             |
| 3     | Стена с окном и остекленной дверью (на балкон, лоджию) |             |
| 4     | Перегородка  |             |
| 5     | Линейный размер  | 4.94        |
| 6     | Лестница   |             |
| 7     | Номер квартиры (помещения)                             | 3           |

Масштаб 1:200

# План части этажа

6 Этаж

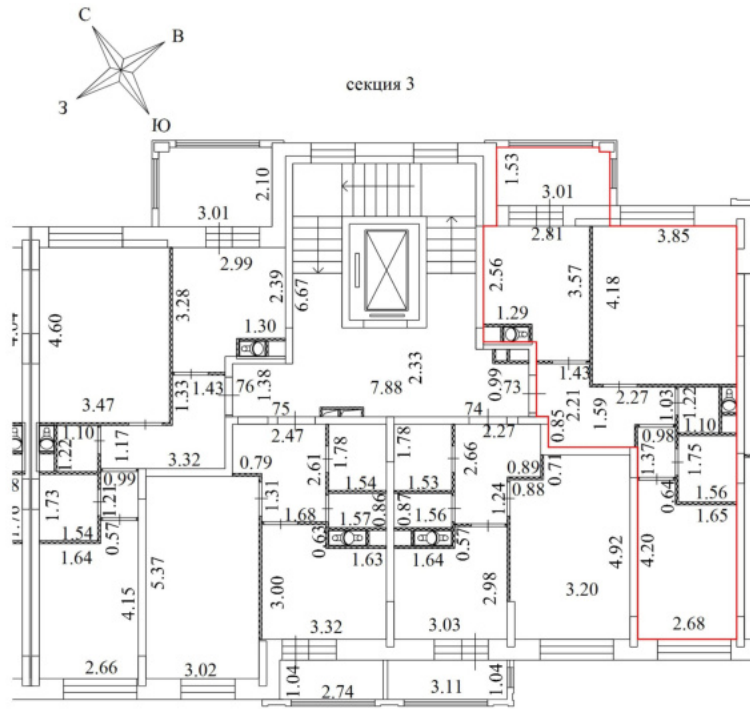


Условные обозначения

| № п/п | Наименование условного знака                           | Изображение |
|-------|--|-------------|
| 1     | Часть границы вновь образованного помещения            |             |
| 2     | Стена с окном и дверью                                 |             |
| 3     | Стена с окном и остекленной дверью (на балкон, лоджию) |             |
| 4     | Перегородка  |             |
| 5     | Линейный размер  | 4.94        |
| 6     | Лестница   |             |
| 7     | Номер квартиры (помещения)                             | 3           |

Масштаб 1:200

# План части этажа

6 Этаж

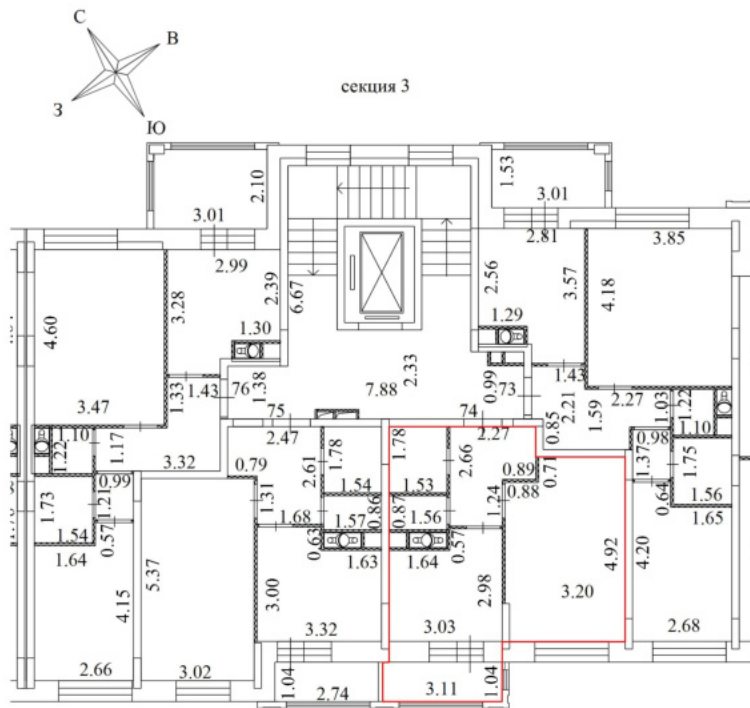


Условные обозначения

| № п/п | Наименование условного знака                           | Изображение |
|-------|--|-------------|
| 1     | Часть границы вновь образованного помещения            |             |
| 2     | Стена с окном и дверью                                 |             |
| 3     | Стена с окном и остекленной дверью (на балкон, лоджию) |             |
| 4     | Перегородка  |             |
| 5     | Линейный размер  | 4.94        |
| 6     | Лестница   |             |
| 7     | Номер квартиры (помещения)                             | 3           |

Масштаб 1:200

# План части этажа

6 Этаж

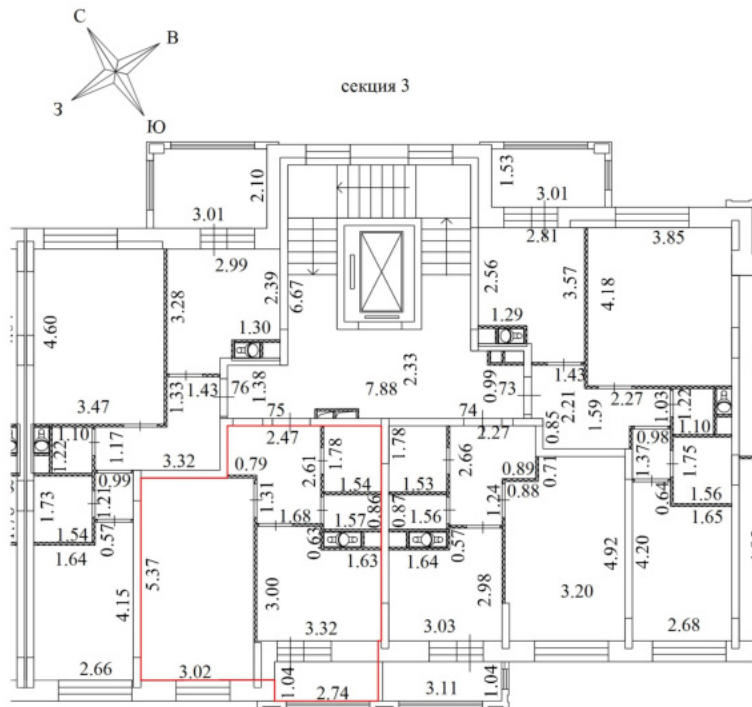


Условные обозначения

| № п/п | Наименование условного знака                           | Изображение |
|-------|--|-------------|
| 1     | Часть границы вновь образованного помещения            |             |
| 2     | Стена с окном и дверью                                 |             |
| 3     | Стена с окном и остекленной дверью (на балкон, лоджию) |             |
| 4     | Перегородка  |             |
| 5     | Линейный размер  | 4.94        |
| 6     | Лестница   |             |
| 7     | Номер квартиры (помещения)                             | 3           |

Масштаб 1:200

# План части этажа

6 Этаж

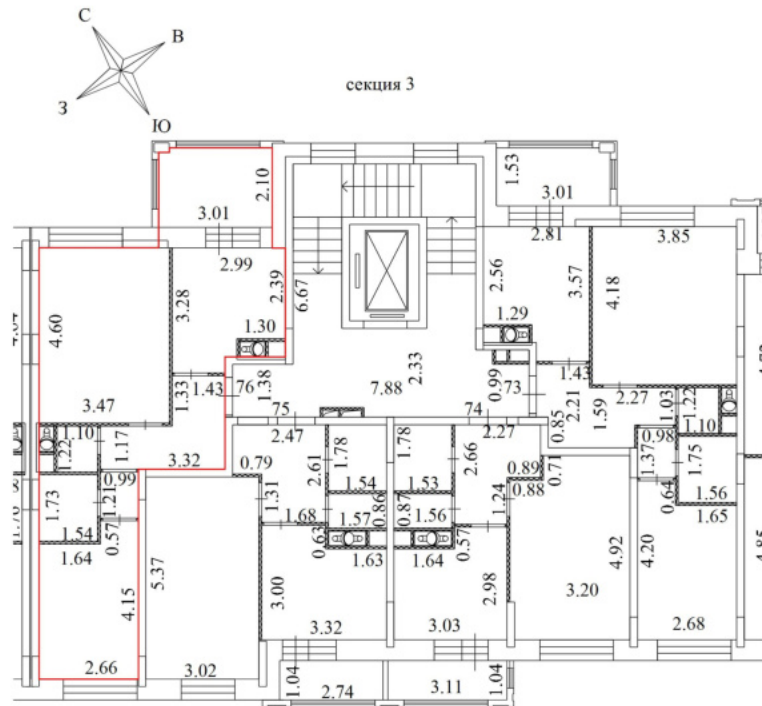


Условные обозначения

| № п/п | Наименование условного знака                           | Изображение |
|-------|--|-------------|
| 1     | Часть границы вновь образованного помещения            |             |
| 2     | Стена с окном и дверью                                 |             |
| 3     | Стена с окном и остекленной дверью (на балкон, лоджию) |             |
| 4     | Перегородка  |             |
| 5     | Линейный размер  | 4.94        |
| 6     | Лестница   |             |
| 7     | Номер квартиры (помещения)                             | 3           |

Масштаб 1:200

# План части этажа

7 Этаж

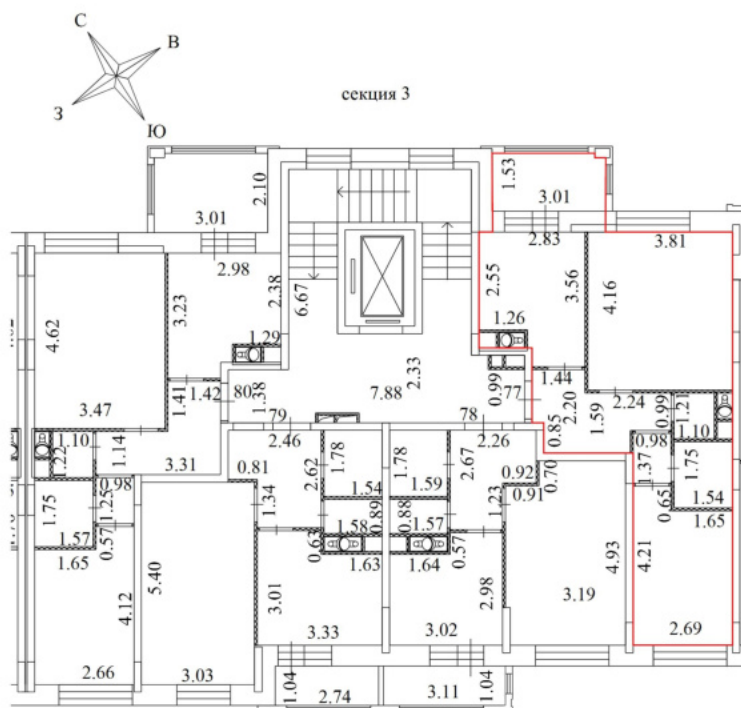


Условные обозначения

| № п/п | Наименование условного знака                           | Изображение |
|-------|--|-------------|
| 1     | Часть границы вновь образованного помещения            |             |
| 2     | Стена с окном и дверью                                 |             |
| 3     | Стена с окном и остекленной дверью (на балкон, лоджию) |             |
| 4     | Перегородка  |             |
| 5     | Линейный размер  | 4.94        |
| 6     | Лестница   |             |
| 7     | Номер квартиры (помещения)                             | 3           |

Масштаб 1:200

# План части этажа

7 Этаж

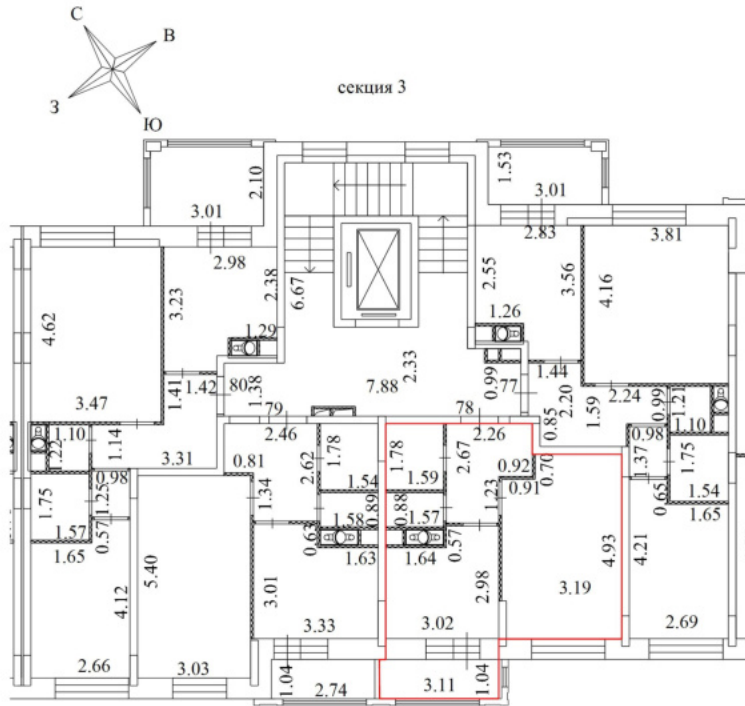


Условные обозначения

| № п/п | Наименование условного знака                           | Изображение |
|-------|--|-------------|
| 1     | Часть границы вновь образованного помещения            |             |
| 2     | Стена с окном и дверью                                 |             |
| 3     | Стена с окном и остекленной дверью (на балкон, лоджию) |             |
| 4     | Перегородка  |             |
| 5     | Линейный размер  | 4.94        |
| 6     | Лестница   |             |
| 7     | Номер квартиры (помещения)                             | 3           |

Масштаб 1:200

# План части этажа

7 Этаж

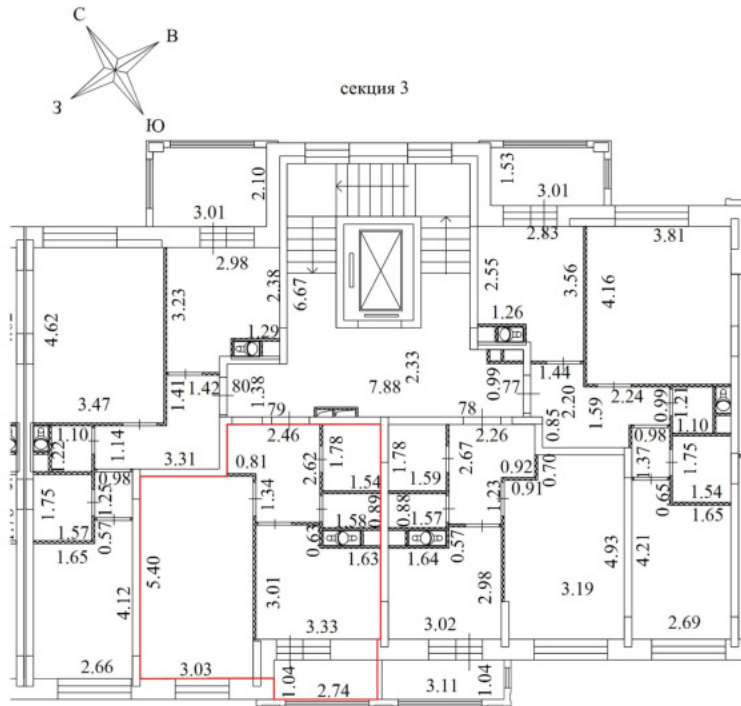

Условные обозначения


| № п/п | Наименование условного знака                           | Изображение |
|-------|--|-------------|
| 1     | Часть границы вновь образованного помещения            |             |
| 2     | Стена с окном и дверью                                 |             |
| 3     | Стена с окном и остекленной дверью (на балкон, лоджию) |             |
| 4     | Перегорodka  |             |
| 5     | Линейный размер  | 4.94        |
| 6     | Лестница   |             |
| 7     | Номер квартиры (помещения)                             | 3           |

Масштаб 1:200



# План части этажа

7 Этаж

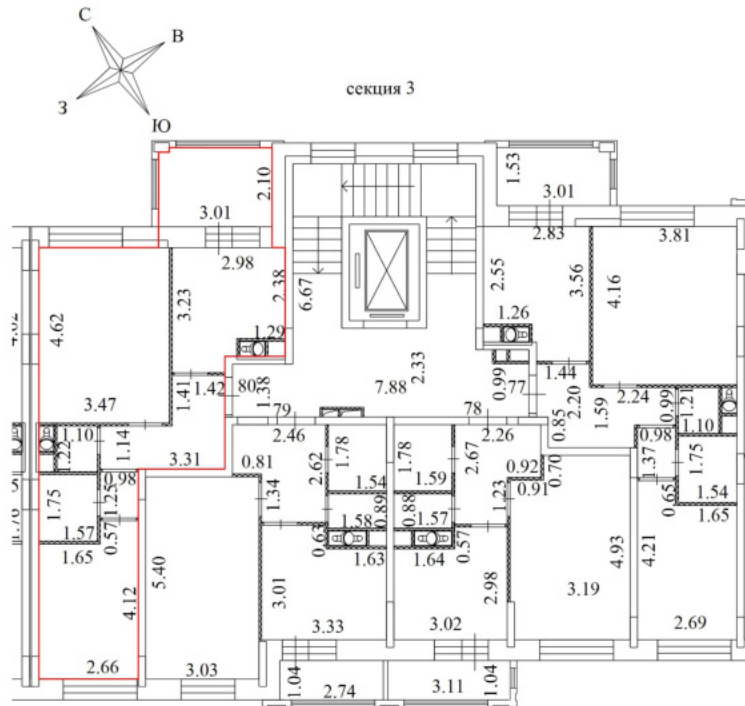


Условные обозначения

| № п/п | Наименование условного знака                           | Изображение |
|-------|--|-------------|
| 1     | Часть границы вновь образованного помещения            |             |
| 2     | Стена с окном и дверью                                 |             |
| 3     | Стена с окном и остекленной дверью (на балкон, лоджию) |             |
| 4     | Перегородка  |             |
| 5     | Линейный размер  | 4.94        |
| 6     | Лестница   |             |
| 7     | Номер квартиры (помещения)                             | 3           |

Масштаб 1:200

# План части этажа

8 Этаж

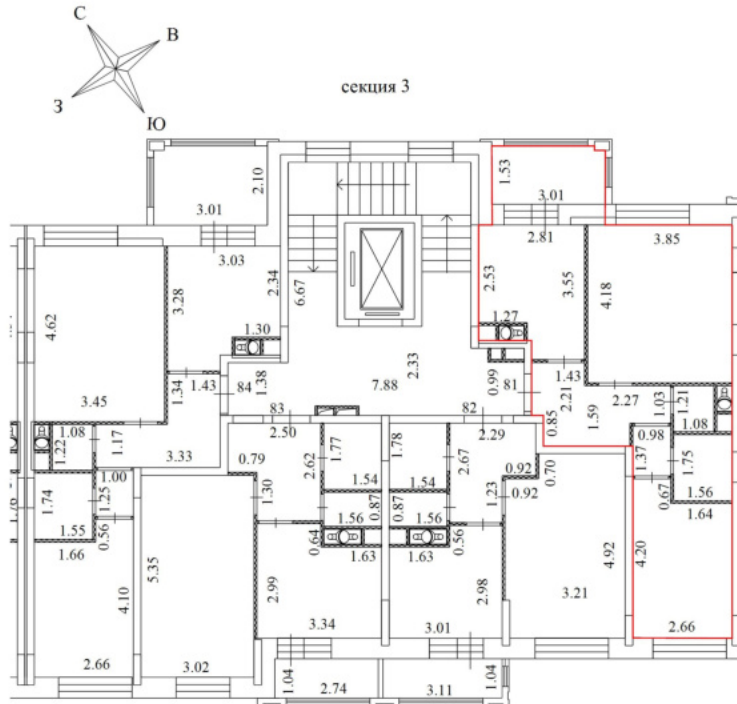


Условные обозначения

| № п/п | Наименование условного знака                           | Изображение |
|-------|--|-------------|
| 1     | Часть границы вновь образованного помещения            |             |
| 2     | Стена с окном и дверью                                 |             |
| 3     | Стена с окном и остекленной дверью (на балкон, лоджию) |             |
| 4     | Перегорodka  |             |
| 5     | Линейный размер  | 4.94        |
| 6     | Лестница   |             |
| 7     | Номер квартиры (помещения)                             | 3           |

Масштаб 1:200

# План части этажа

8 Этаж

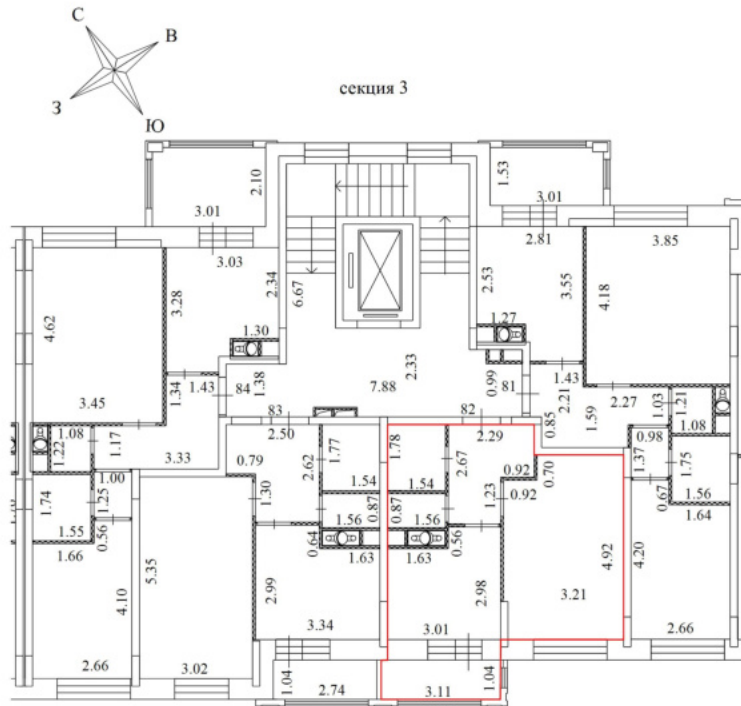


Условные обозначения

| № п/п | Наименование условного знака                           | Изображение |
|-------|--|-------------|
| 1     | Часть границы вновь образованного помещения            |             |
| 2     | Стена с окном и дверью                                 |             |
| 3     | Стена с окном и остекленной дверью (на балкон, лоджию) |             |
| 4     | Перегородка  |             |
| 5     | Линейный размер  | 4.94        |
| 6     | Лестница   |             |
| 7     | Номер квартиры (помещения)                             | 3           |

Масштаб 1:200

# План части этажа

8 Этаж

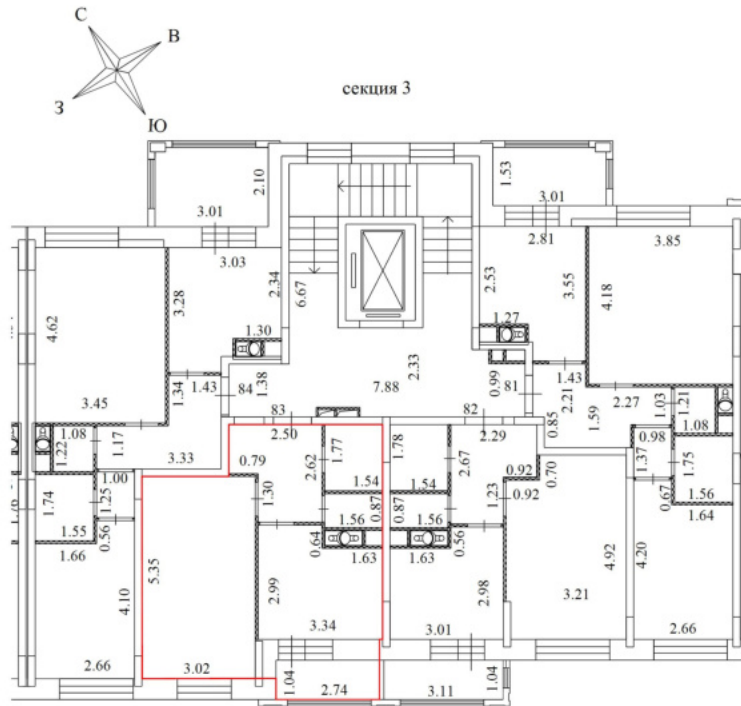


Условные обозначения

| № п/п | Наименование условного знака                           | Изображение |
|-------|--|-------------|
| 1     | Часть границы вновь образованного помещения            |             |
| 2     | Стена с окном и дверью                                 |             |
| 3     | Стена с окном и остекленной дверью (на балкон, лоджию) |             |
| 4     | Перегородка  |             |
| 5     | Линейный размер  | 4.94        |
| 6     | Лестница   |             |
| 7     | Номер квартиры (помещения)                             | 3           |

Масштаб 1:200

# План части этажа

8 Этаж

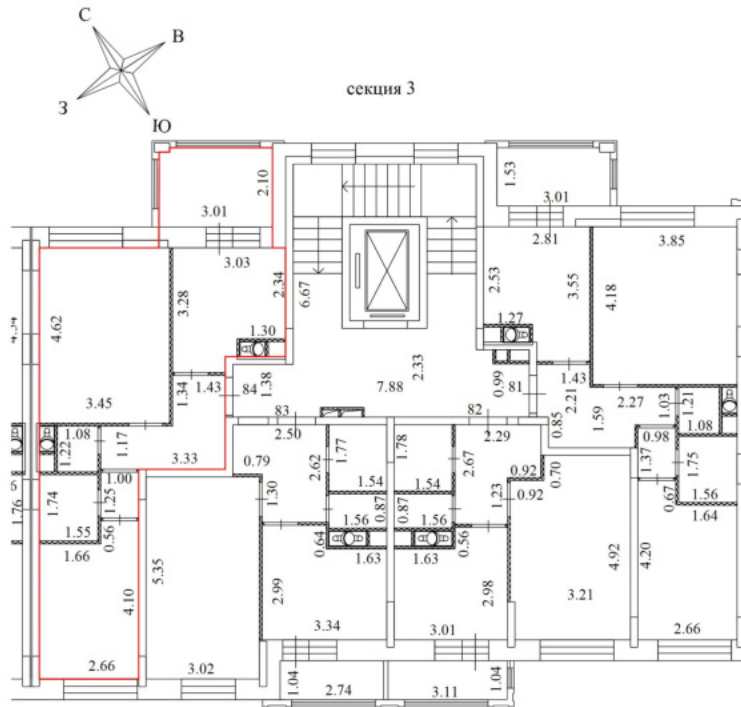

Условные обозначения

| № п/п | Наименование условного знака                           | Изображение |
|-------|--|-------------|
| 1     | Часть границы вновь образованного помещения            |             |
| 2     | Стена с окном и дверью                                 |             |
| 3     | Стена с окном и остекленной дверью (на балкон, лоджию) |             |
| 4     | Перегородка  |             |
| 5     | Линейный размер  | 4.94        |
| 6     | Лестница   |             |
| 7     | Номер квартиры (помещения)                             | 3           |

Масштаб 1:200

План части этажа

1 Этаж



Условные обозначения

| № п/п | Наименование условного знака                           | Изображение |
|-------|--|-------------|
| 1     | Часть границы вновь образованного помещения            |             |
| 2     | Стена с окном и дверью                                 |             |
| 3     | Стена с окном и остекленной дверью (на балкон, лоджию) |             |
| 4     | Перегорodka  |             |
| 5     | Линейный размер  | 4.94        |
| 6     | Лестница   |             |
| 7     | Номер квартиры (помещения)                             | 1           |

Масштаб 1:200

План части этажа

1 Этаж




Условные обозначения

| № п/п | Наименование условного знака                           | Изображение |
|-------|--|-------------|
| 1     | Часть границы вновь образованного помещения            |             |
| 2     | Стена с окном и дверью                                 |             |
| 3     | Стена с окном и остекленной дверью (на балкон, лоджию) |             |
| 4     | Перегорodka  |             |
| 5     | Линейный размер  | 4.94        |
| 6     | Лестница   |             |
| 7     | Номер квартиры (помещения)                             | 1           |

Масштаб 1:200

План части этажа

1 Этаж

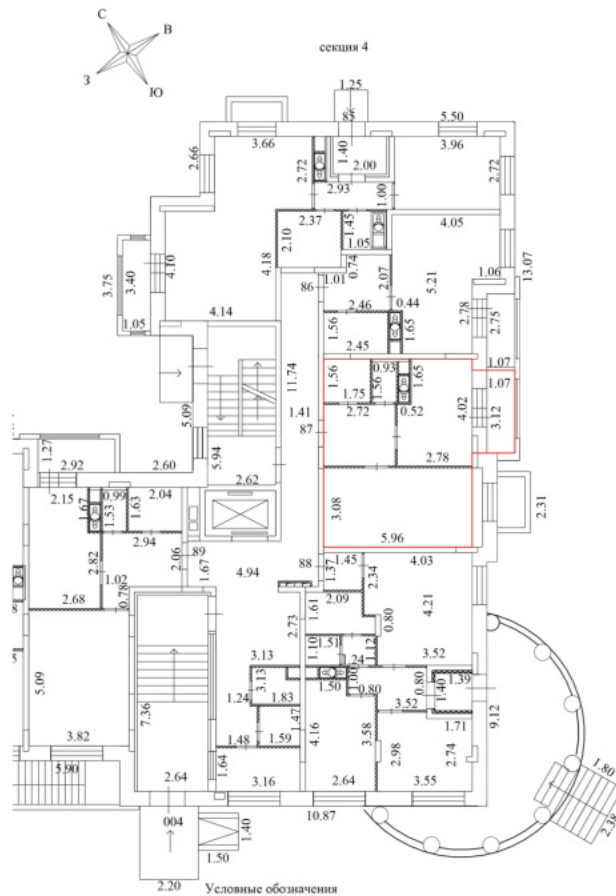

2.20 Условные обозначения


| № п/п | Наименование условного знака                           | Изображение |
|-------|--|-------------|
| 1     | Часть границы вновь образованного помещения            |             |
| 2     | Стена с окном и дверью                                 |             |
| 3     | Стена с окном и остекленной дверью (на балкон, лоджии) |             |
| 4     | Перегородка  |             |
| 5     | Линейный размер  | 4.94        |
| 6     | Лестница   |             |
| 7     | Номер квартиры (помещения)                             | 1           |

Масштаб 1:200



# План части этажа

1 Этаж

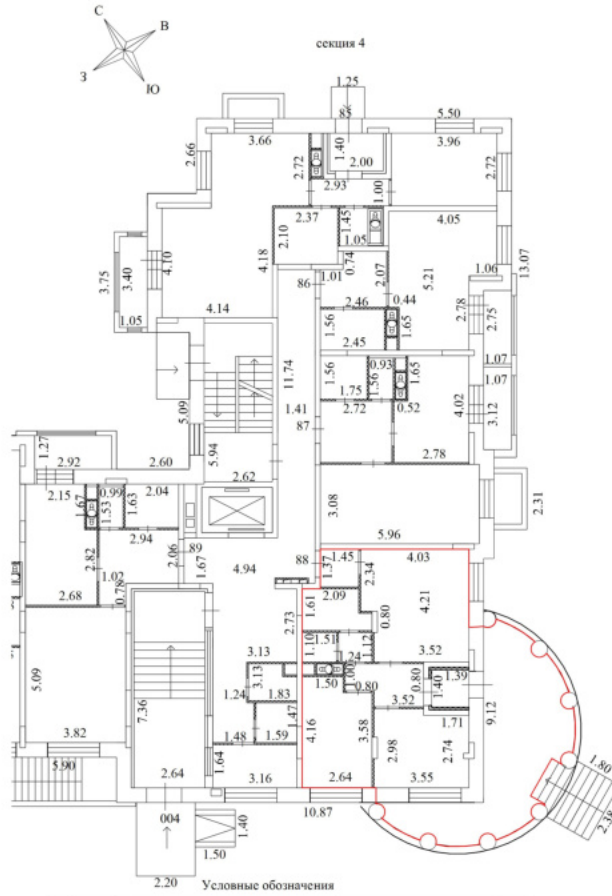


Условные обозначения

| № п/п | Наименование условного знака                           | Изображение |
|-------|--|-------------|
| 1     | Часть границы вновь образованного помещения            |             |
| 2     | Стена с окном и дверью                                 |             |
| 3     | Стена с окном и остекленной дверью (на балкон, лоджию) |             |
| 4     | Перегородка  |             |
| 5     | Линейный размер  | 4.94        |
| 6     | Лестница   |             |
| 7     | Номер квартиры (помещения)                             | 1           |

Масштаб 1:200

План части этажа

1 Этаж

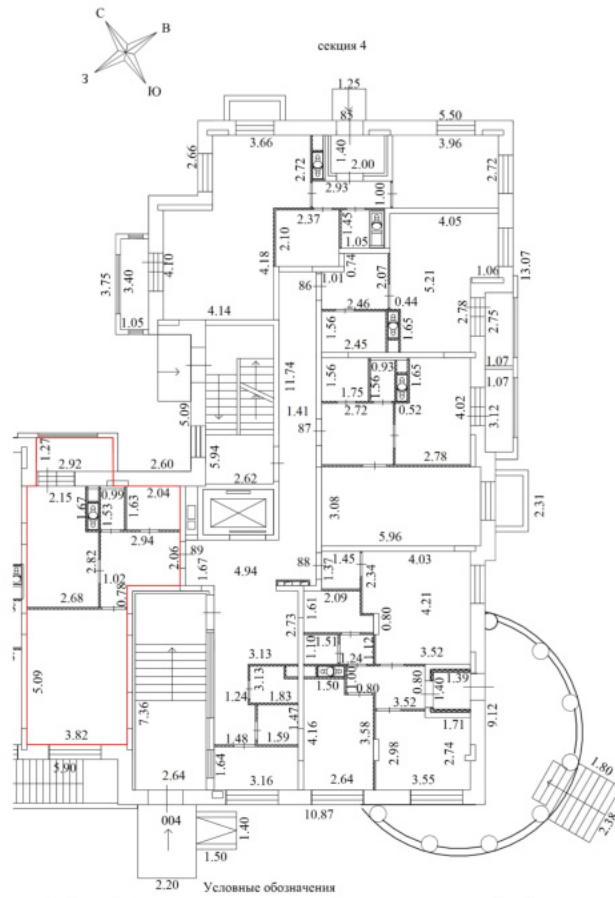


2.20 Условные обозначения

| № п/п | Наименование условного знака                           | Изображение |
|-------|--|-------------|
| 1     | Часть границы вновь образованного помещения            |             |
| 2     | Стена с окном и дверью                                 |             |
| 3     | Стена с окном и остекленной дверью (на балкон, лоджию) |             |
| 4     | Перегородка  |             |
| 5     | Линейный размер  | 4,94        |
| 6     | Лестница   |             |
| 7     | Номер квартиры (помещения)                             | 1           |


Масштаб 1:200

План части этажа

2 Этаж

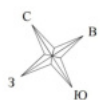

секция 4

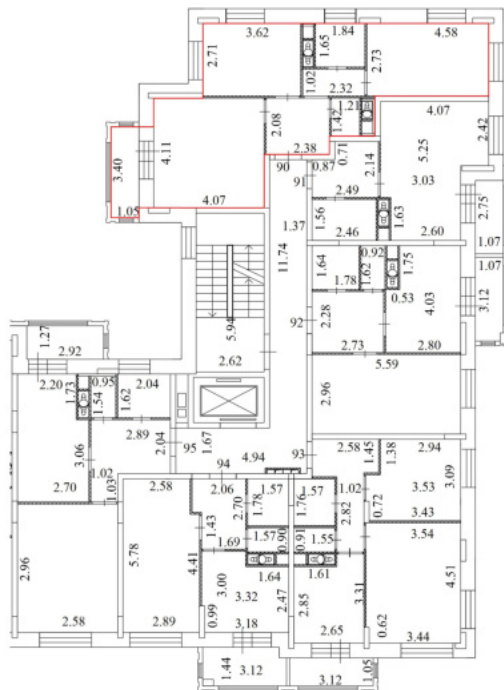

Условные обозначения


| № п/п | Наименование условного знака                           | Изображение |
|-------|--|-------------|
| 1     | Часть границы вновь образованного помещения            |             |
| 2     | Стена с окном и дверью                                 |             |
| 3     | Стена с окном и остекленной дверью (на балкон, лоджию) |             |
| 4     | Перегорodka  |             |
| 5     | Линейный размер  | 4.94        |
| 6     | Лестница   |             |
| 7     | Номер квартиры (помещения)                             | 3           |

Масштаб 1:200




План части этажа

2 Этаж

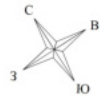

секция 4

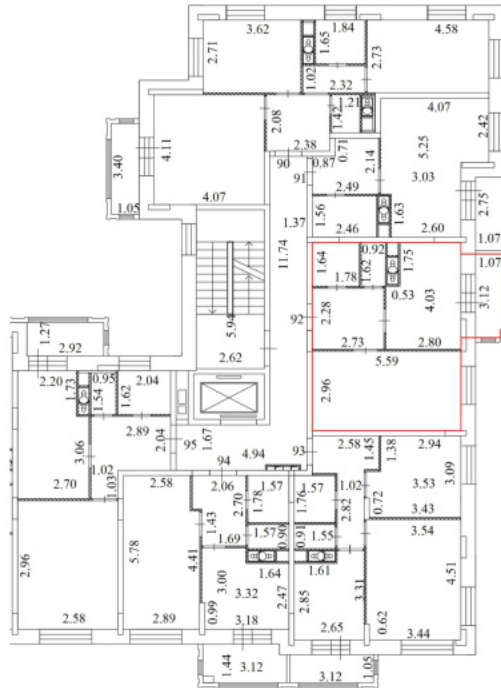

Условные обозначения

| № п/п | Наименование условного знака                           | Изображение |
|-------|--|-------------|
| 1     | Часть границы вновь образованного помещения            |             |
| 2     | Стена с окном и дверью                                 |             |
| 3     | Стена с окном и остекленной дверью (на балкон, лоджию) |             |
| 4     | Перегорodka  |             |
| 5     | Линейный размер  | 4.94        |
| 6     | Лестница   |             |
| 7     | Номер квартиры (помещения)                             | 3           |


Масштаб 1:200

План части этажа

2 Этаж



секция 4

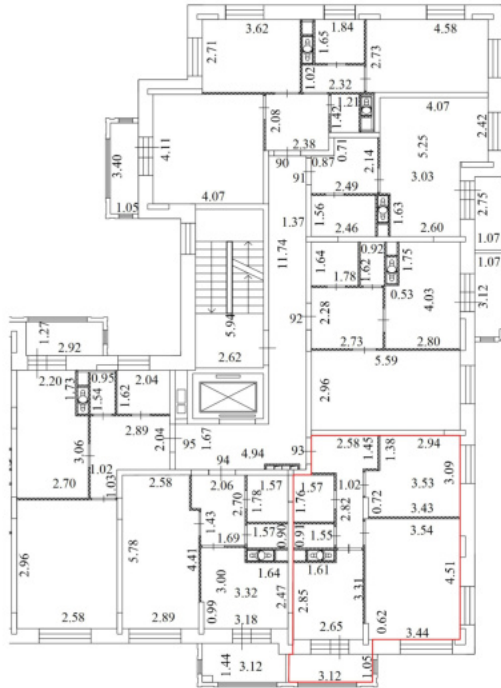


Условные обозначения

| № п/п | Наименование условного знака                           | Изображение |
|-------|--|-------------|
| 1     | Часть границы вновь образованного помещения            |             |
| 2     | Стена с окном и дверью                                 |             |
| 3     | Стена с окном и остекленной дверью (на балкон, лоджию) |             |
| 4     | Перегородка  |             |
| 5     | Линейный размер  | 4.94        |
| 6     | Лестница   |             |
| 7     | Номер квартиры (помещения)                             | 3           |


Масштаб 1:200

План части этажа

2 Этаж

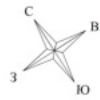

секция 4

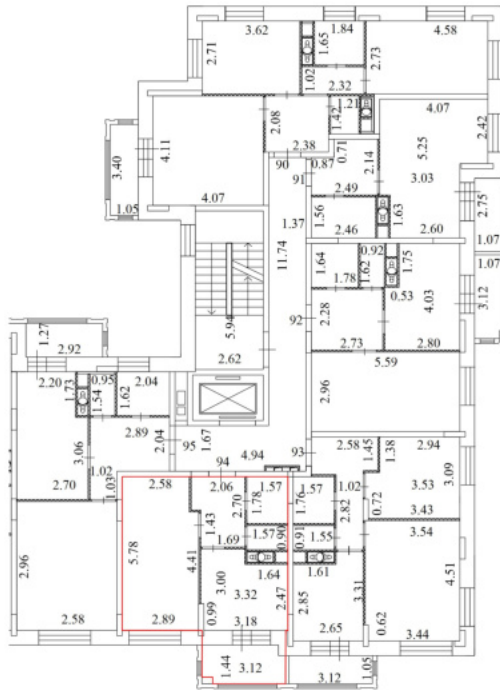


Условные обозначения

| № п/п | Наименование условного знака                           | Изображение |
|-------|--|-------------|
| 1     | Часть границы вновь образованного помещения            | —           |
| 2     | Стена с окном и дверью                                 |             |
| 3     | Стена с окном и остекленной дверью (на балкон, лоджию) |             |
| 4     | Перегородка  |             |
| 5     | Линейный размер  | 4.94        |
| 6     | Лестница   |             |
| 7     | Номер квартиры (помещения)                             | 3           |


Масштаб 1:200

План части этажа

2 Этаж

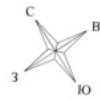

секция 4

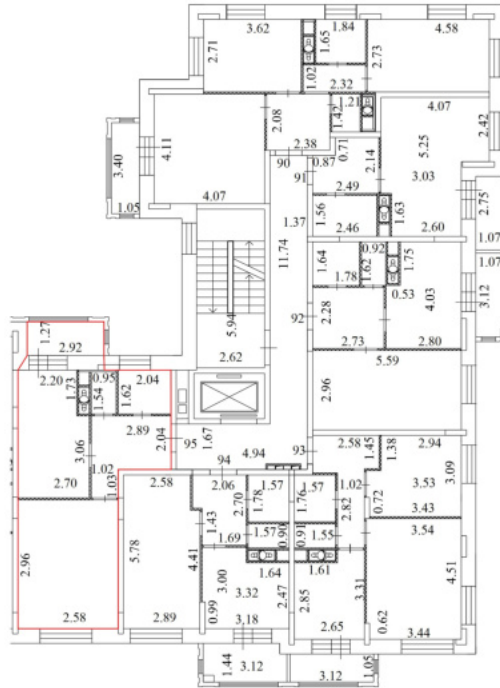

Условные обозначения


| № п/п | Наименование условного знака                           | Изображение |
|-------|--|-------------|
| 1     | Часть границы вновь образованного помещения            |             |
| 2     | Стена с окном и дверью                                 |             |
| 3     | Стена с окном и остекленной дверью (на балкон, лоджию) |             |
| 4     | Перегородка  |             |
| 5     | Линейный размер  | 4.94        |
| 6     | Лестница   |             |
| 7     | Номер квартиры (помещения)                             | 3           |

Масштаб 1:200



План части этажа

3 Этаж

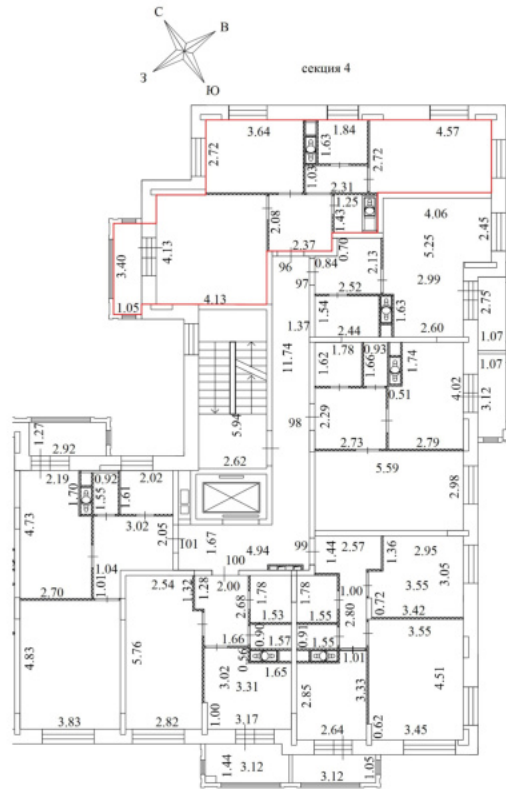


Условные обозначения

| № п/п | Наименование условного знака                           | Изображение |
|-------|--|-------------|
| 1     | Часть границы вновь образованного помещения            |             |
| 2     | Стена с окном и дверью                                 |             |
| 3     | Стена с окном и остекленной дверью (на балкон, лоджию) |             |
| 4     | Перегородка  |             |
| 5     | Линейный размер  | 4.94        |
| 6     | Лестница   |             |
| 7     | Номер квартиры (помещения)                             | 6           |

Масштаб 1:200

План части этажа

3 Этаж

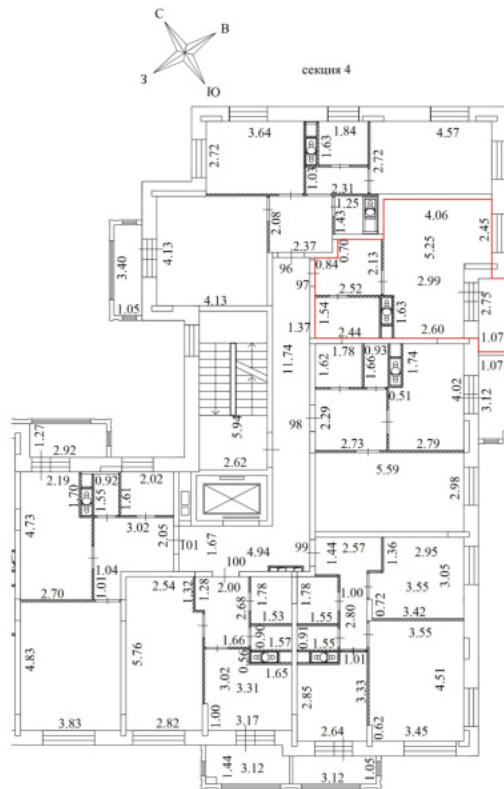


Условные обозначения

| № п/п | Наименование условного знака                           | Изображение |
|-------|--|-------------|
| 1     | Часть границы вновь образованного помещения            |             |
| 2     | Стена с окном и дверью                                 |             |
| 3     | Стена с окном и остекленной дверью (на балкон, лоджию) |             |
| 4     | Перегорodka  |             |
| 5     | Линейный размер  | 4.94        |
| 6     | Лестница   |             |
| 7     | Номер квартиры (помещения)                             | 6           |

Масштаб 1:200

План части этажа

3 Этаж

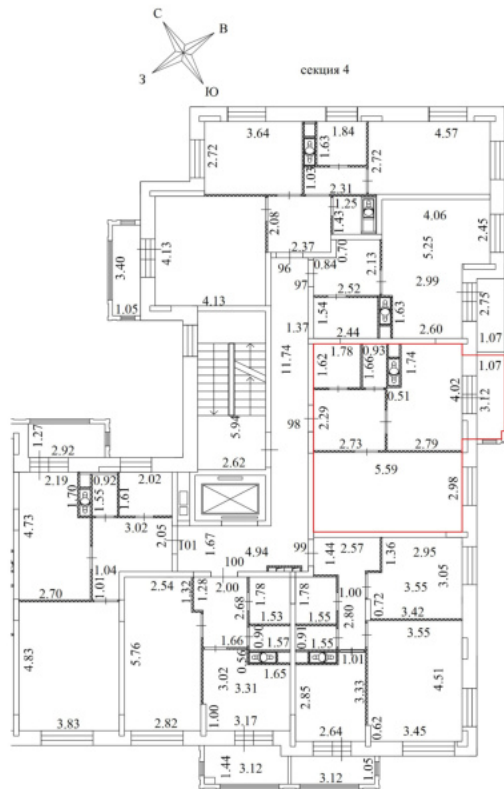


Условные обозначения

| № п/п | Наименование условного знака                           | Изображение |
|-------|--|-------------|
| 1     | Часть границы вновь образованного помещения            |             |
| 2     | Стена с окном и дверью                                 |             |
| 3     | Стена с окном и остекленной дверью (на балкон, лоджию) |             |
| 4     | Перегородка  |             |
| 5     | Линейный размер  | 4.94        |
| 6     | Лестница   |             |
| 7     | Номер квартиры (помещения)                             | 6           |

Масштаб 1:200

План части этажа

3 Этаж

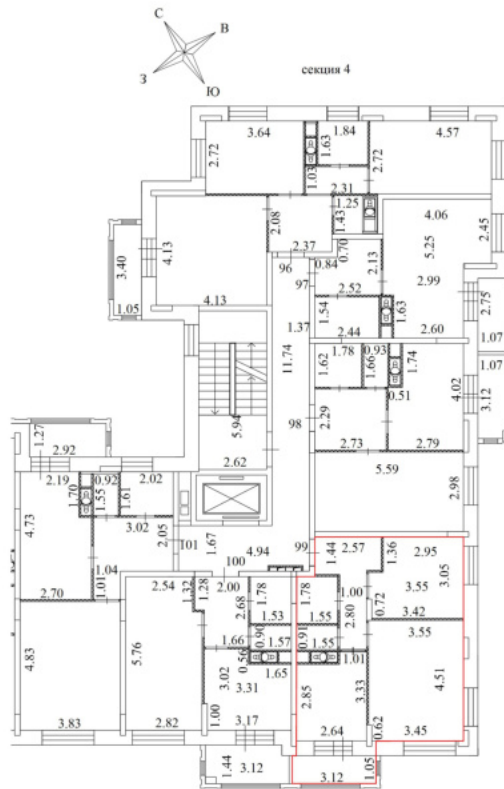


Условные обозначения

| № п/п | Наименование условного знака                           | Изображение |
|-------|--|-------------|
| 1     | Часть границы вновь образованного помещения            |             |
| 2     | Стена с окном и дверью                                 |             |
| 3     | Стена с окном и остекленной дверью (на балкон, лоджии) |             |
| 4     | Перегородка  |             |
| 5     | Линейный размер  | 4.94        |
| 6     | Лестница   |             |
| 7     | Номер квартиры (помещения)                             | 6           |

Масштаб 1:200

План части этажа

3 Этаж

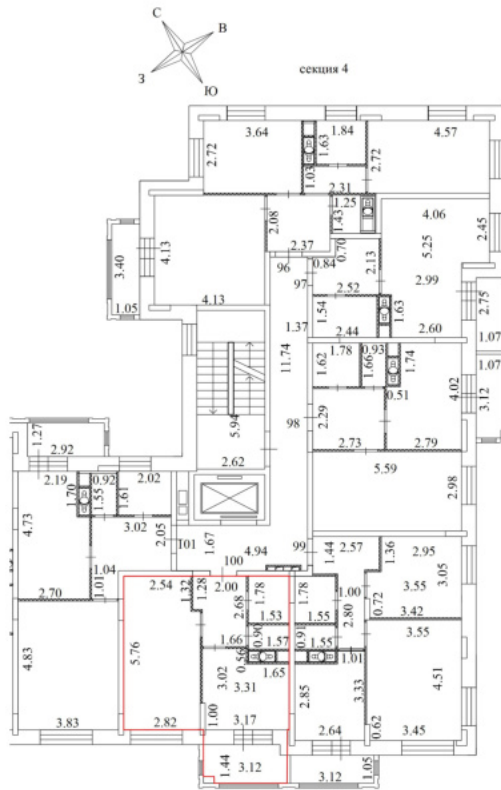


Условные обозначения

| № п/п | Наименование условного знака                           | Изображение |
|-------|--|-------------|
| 1     | Часть границы вновь образованного помещения            |             |
| 2     | Стена с окном и дверью                                 |             |
| 3     | Стена с окном и остекленной дверью (на балкон, лоджию) |             |
| 4     | Перегорodka  |             |
| 5     | Линейный размер  | 4.94        |
| 6     | Лестница   |             |
| 7     | Номер квартиры (помещения)                             | 6           |

Масштаб 1:200

План части этажа

3 Этаж

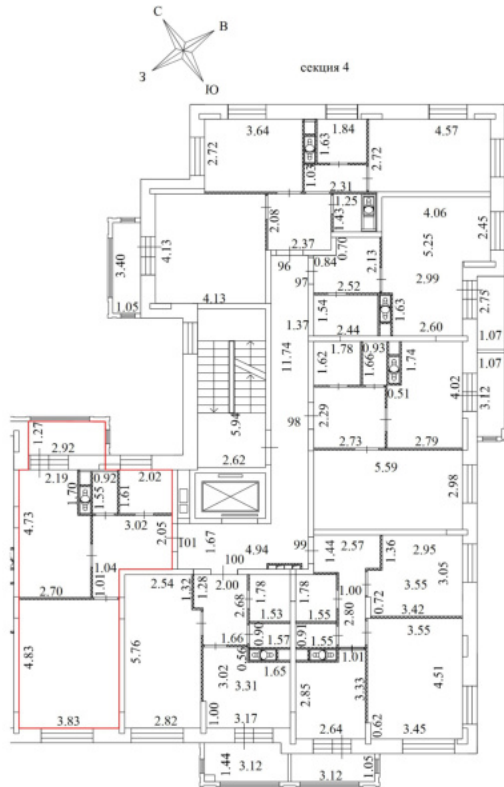


Условные обозначения

| № п/п | Наименование условного знака                           | Изображение |
|-------|--|-------------|
| 1     | Часть границы вновь образованного помещения            |             |
| 2     | Стена с окном и дверью                                 |             |
| 3     | Стена с окном и остекленной дверью (на балкон, лоджии) |             |
| 4     | Перегорodka  |             |
| 5     | Линейный размер  | 4.94        |
| 6     | Лестница   |             |
| 7     | Номер квартиры (помещения)                             | 6           |

Масштаб 1:200

План части этажа

4 Этаж

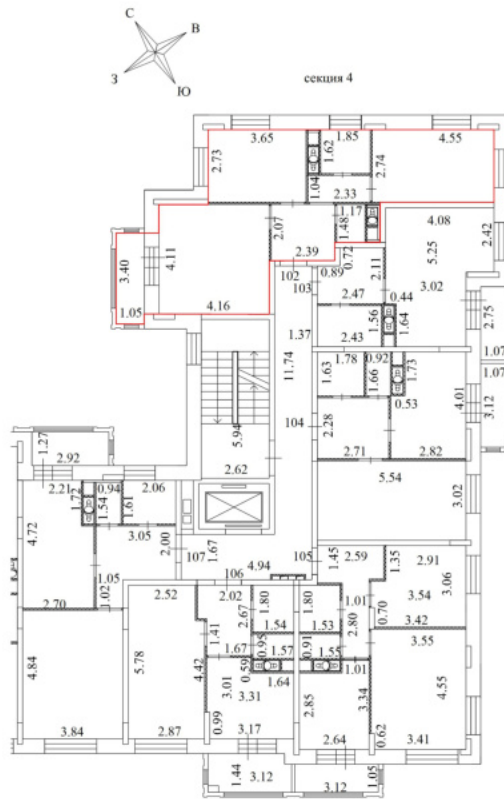


Условные обозначения

| № п/п | Наименование условного знака                           | Изображение |
|-------|--|-------------|
| 1     | Часть границы вновь образованного помещения            |             |
| 2     | Стена с окном и дверью                                 |             |
| 3     | Стена с окном и остекленной дверью (на балкон, лоджия) |             |
| 4     | Перегорожка  |             |
| 5     | Линейный размер  | 4.94        |
| 6     | Лестница   |             |
| 7     | Номер квартиры (помещения)                             | 3           |


Масштаб 1:200

План части этажа

4 Этаж

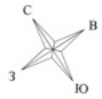

секция 4

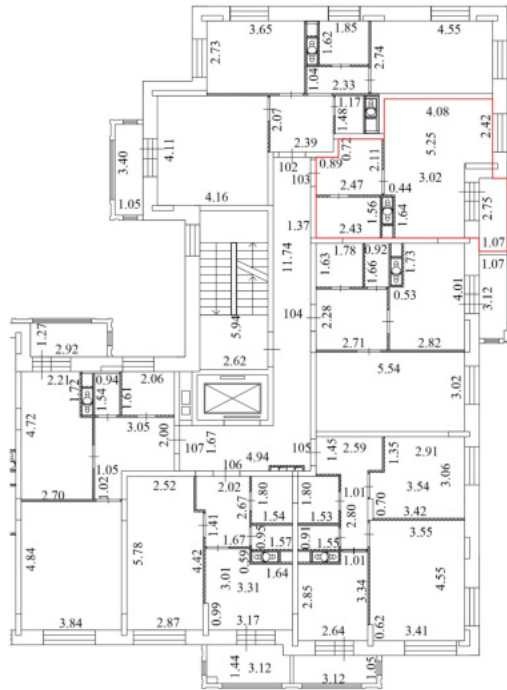

Условные обозначения


| № п/п | Наименование условного знака                           | Изображение |
|-------|--|-------------|
| 1     | Часть границы вновь образованного помещения            |             |
| 2     | Стена с окном и дверью                                 |             |
| 3     | Стена с окном и остекленной дверью (на балкон, лоджию) |             |
| 4     | Перегородка  |             |
| 5     | Линейный размер  | 4.94        |
| 6     | Лестница   |             |
| 7     | Номер квартиры (помещения)                             | 3           |

Масштаб 1:200



План части этажа

4 Этаж

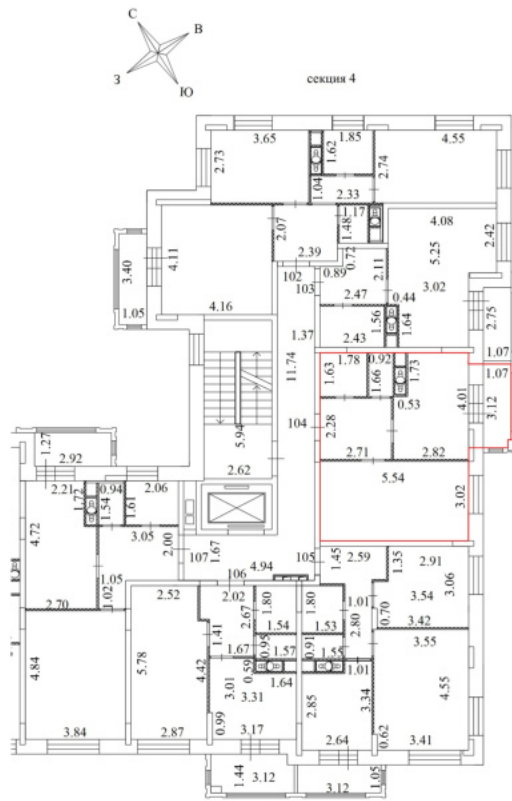


Условные обозначения

| № п/п | Наименование условного знака                           | Изображение |
|-------|--|-------------|
| 1     | Часть границы вновь образованного помещения            |             |
| 2     | Стена с окном и дверью                                 |             |
| 3     | Стена с окном и остекленной дверью (на балкон, лоджию) |             |
| 4     | Перегородка  |             |
| 5     | Линейный размер  | 4.94        |
| 6     | Лестница   |             |
| 7     | Номер квартиры (помещения)                             | 3           |

Масштаб 1:200

План части этажа

4 Этаж

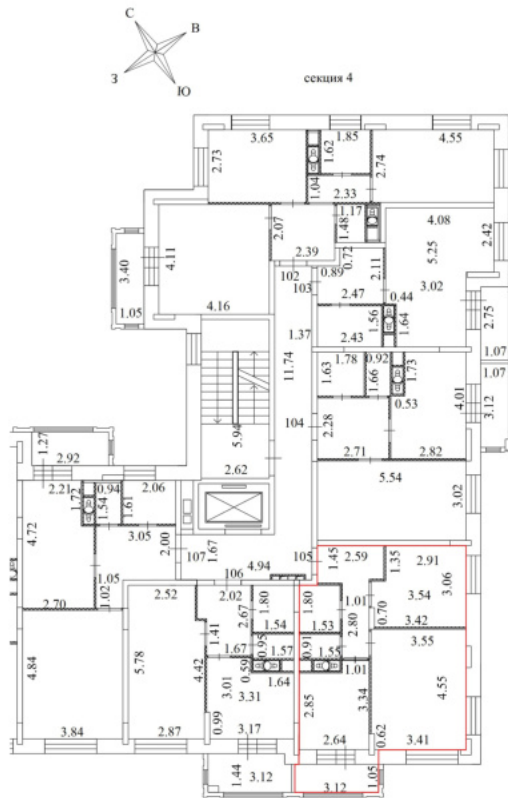


Условные обозначения

| № п/п | Наименование условного знака                           | Изображение |
|-------|--|-------------|
| 1     | Часть границы вновь образованного помещения            |             |
| 2     | Стена с окном и дверью                                 |             |
| 3     | Стена с окном и остекленной дверью (на балкон, лоджию) |             |
| 4     | Перегородка  |             |
| 5     | Линейный размер  | 4.94        |
| 6     | Лестница   |             |
| 7     | Номер квартиры (помещения)                             | 3           |

Масштаб 1:200

План части этажа

4 Этаж

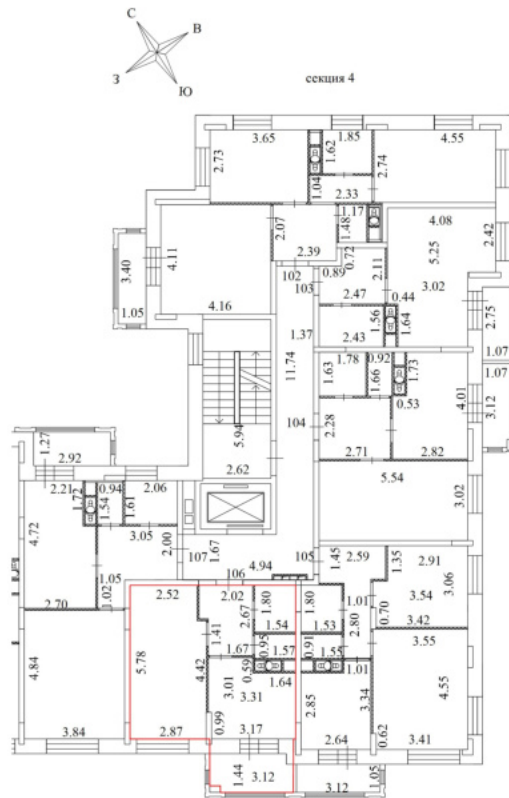


Условные обозначения

| № п/п | Наименование условного знака                           | Изображение |
|-------|--|-------------|
| 1     | Часть границы вновь образованного помещения            |             |
| 2     | Стена с окном и дверью                                 |             |
| 3     | Стена с окном и остекленной дверью (на балкон, лоджию) |             |
| 4     | Перегородка  |             |
| 5     | Линейный размер  | 4.94        |
| 6     | Лестница   |             |
| 7     | Номер квартиры (помещения)                             | 3           |

Масштаб 1:200

План части этажа

4 Этаж

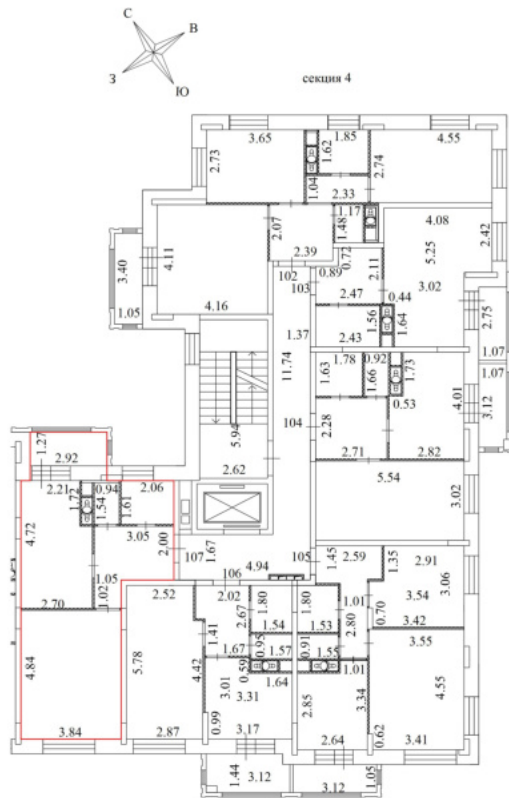


Условные обозначения

| № п/п | Наименование условного знака                           | Изображение |
|-------|--|-------------|
| 1     | Часть границы вновь образованного помещения            |             |
| 2     | Стена с окном и дверью                                 |             |
| 3     | Стена с окном и остекленной дверью (на балкон, лоджию) |             |
| 4     | Перегорodka  |             |
| 5     | Линейный размер  | 4.94        |
| 6     | Лестница   |             |
| 7     | Номер квартиры (помещения)                             | 3           |

Масштаб 1:200

План части этажа

5 Этаж

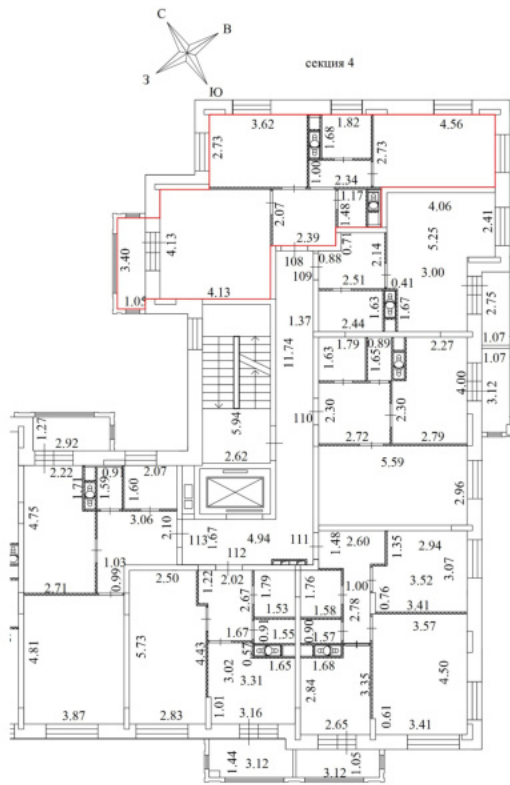


Условные обозначения

| № п/п | Наименование условного знака                           | Изображение |
|-------|--|-------------|
| 1     | Часть границы вновь образованного помещения            |             |
| 2     | Стена с окном и дверью                                 |             |
| 3     | Стена с окном и остекленной дверью (на балкон, лоджию) |             |
| 4     | Перегородка  |             |
| 5     | Линейный размер  | 4.94        |
| 6     | Лестница   |             |
| 7     | Номер квартиры (помещения)                             | 3           |

Масштаб 1:200

План части этажа

5 Этаж

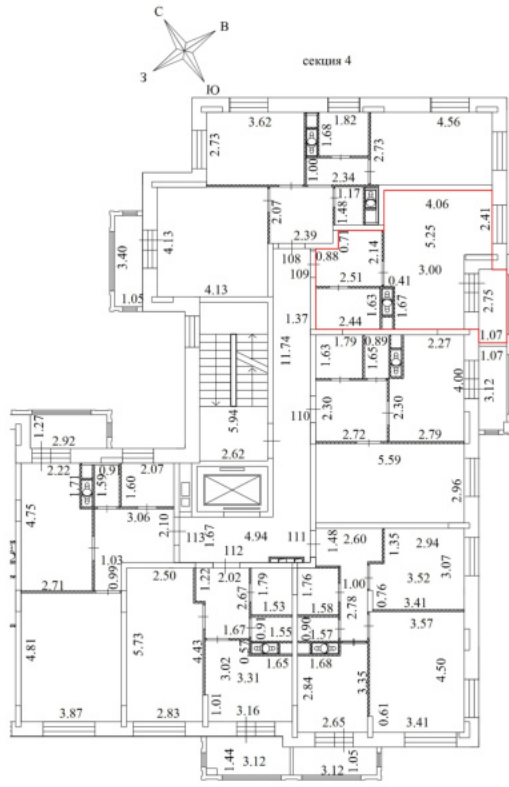


Условные обозначения

| № п/п | Наименование условного знака                           | Изображение |
|-------|--|-------------|
| 1     | Часть границы вновь образованного помещения            |             |
| 2     | Стена с окном и дверью                                 |             |
| 3     | Стена с окном и остекленной дверью (на балкон, лоджию) |             |
| 4     | Перегорода   |             |
| 5     | Линейный размер  | 4.94        |
| 6     | Лестница   |             |
| 7     | Номер квартиры (помещения)                             | 3           |

Масштаб 1:200

План части этажа

5 Этаж

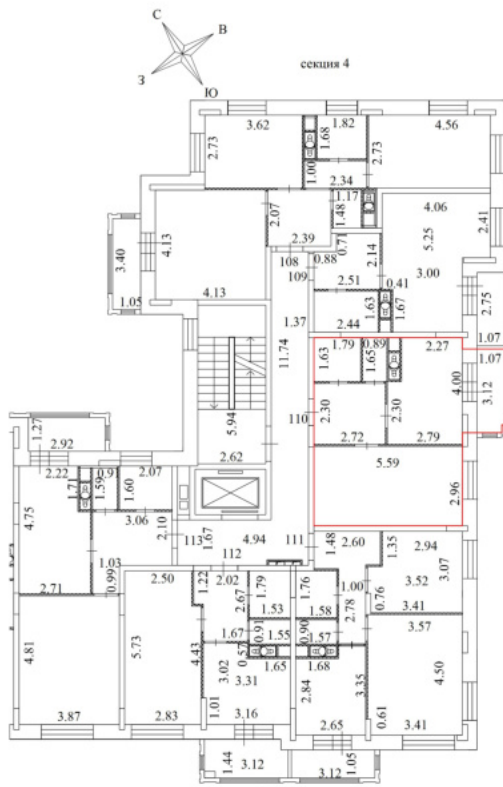


Условные обозначения

| № п/п | Наименование условного знака                           | Изображение |
|-------|--|-------------|
| 1     | Часть границы вновь образованного помещения            |             |
| 2     | Стена с окном и дверью                                 |             |
| 3     | Стена с окном и остекленной дверью (на балкон, лоджию) |             |
| 4     | Перегородка  |             |
| 5     | Линейный размер  | 4.94        |
| 6     | Лестница   |             |
| 7     | Номер квартиры (помещения)                             | 3           |

Масштаб 1:200

План части этажа

5 Этаж

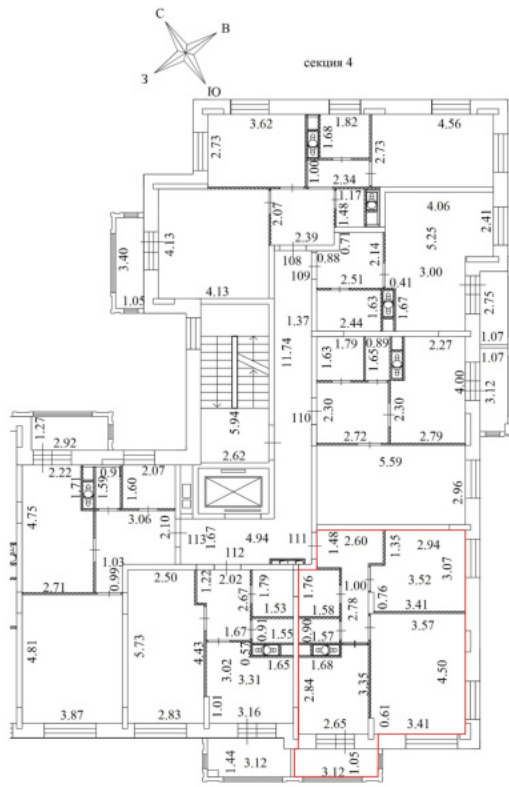

Условные обозначения


| № п/п | Наименование условного знака                           | Изображение |
|-------|--|-------------|
| 1     | Часть границы вновь образованного помещения            |             |
| 2     | Стена с окном и дверью                                 |             |
| 3     | Стена с окном и остекленной дверью (на балкон, лоджию) |             |
| 4     | Перегородка  |             |
| 5     | Линейный размер  | 4.94        |
| 6     | Лестница   |             |
| 7     | Номер квартиры (помещения)                             | 3           |

Масштаб 1:200



## План части этажа

5 Этаж

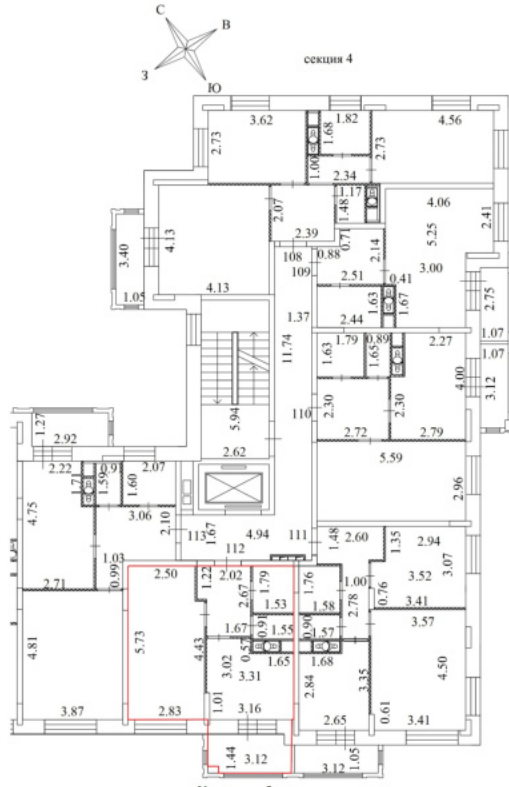


Условные обозначения

| № п/п | Наименование условного знака                           | Изображение |
|-------|--|-------------|
| 1     | Часть границы вновь образованного помещения            |             |
| 2     | Стена с окном и дверью                                 |             |
| 3     | Стена с окном и остекленной дверью (на балкон, лоджию) |             |
| 4     | Перегородка  |             |
| 5     | Линейный размер  | 4.94        |
| 6     | Лестница   |             |
| 7     | Номер квартиры (помещения)                             | 3           |

**Масштаб 1:200**

План части этажа

5 Этаж

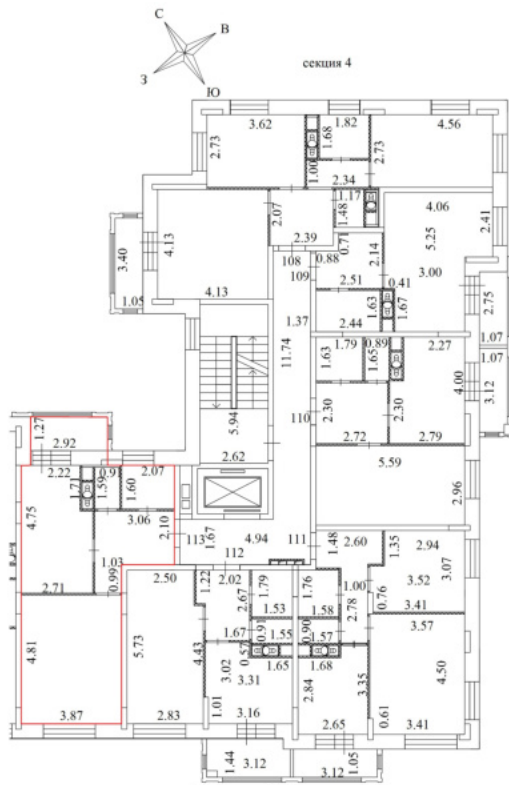


Условные обозначения

| № п/п | Наименование условного знака                           | Изображение |
|-------|--|-------------|
| 1     | Часть границы вновь образованного помещения            |             |
| 2     | Стена с окном и дверью                                 |             |
| 3     | Стена с окном и остекленной дверью (на балкон, лоджию) |             |
| 4     | Перегородка  |             |
| 5     | Линейный размер  | 4.94        |
| 6     | Лестница   |             |
| 7     | Номер квартиры (помещения)                             | 3           |

Масштаб 1:200

План части этажа

6 Этаж

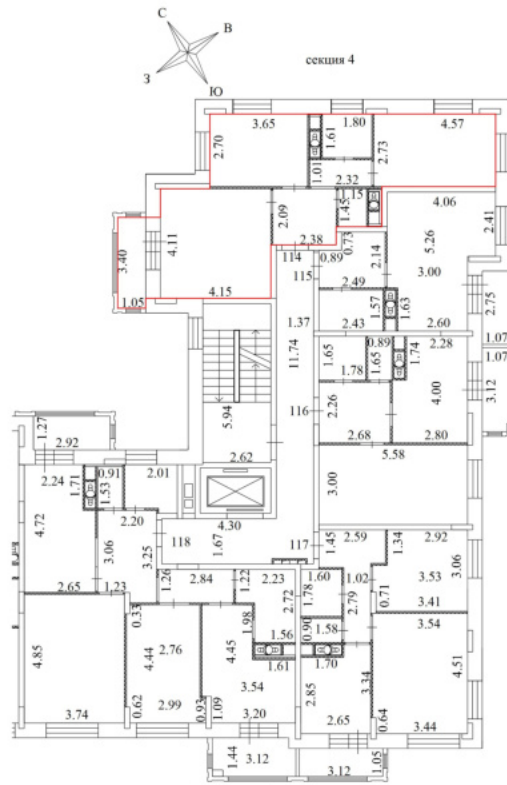


Условные обозначения

| № п/п | Наименование условного знака                           | Изображение |
|-------|--|-------------|
| 1     | Часть границы вновь образованного помещения            |             |
| 2     | Стена с окном и дверью                                 |             |
| 3     | Стена с окном и остекленной дверью (на балкон, лоджию) |             |
| 4     | Перегородка  |             |
| 5     | Линейный размер  | 4,94        |
| 6     | Лестница   |             |
| 7     | Номер квартиры (помещения)                             | 3           |

Масштаб 1:200

План части этажа

6 Этаж

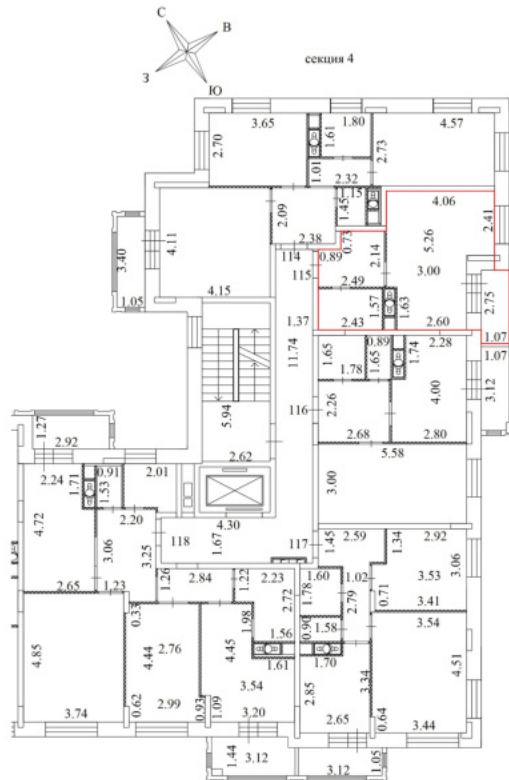


Условные обозначения

| № п/п | Наименование условного знака                           | Изображение |
|-------|--|-------------|
| 1     | Часть границы вновь образованного помещения            |             |
| 2     | Стена с окном и дверью                                 |             |
| 3     | Стена с окном и остекленной дверью (на балкон, лоджию) |             |
| 4     | Перегорodka  |             |
| 5     | Линейный размер  | 4.94        |
| 6     | Лестница   |             |
| 7     | Номер квартиры (помещения)                             | 3           |

Масштаб 1:200

План части этажа

6 Этаж

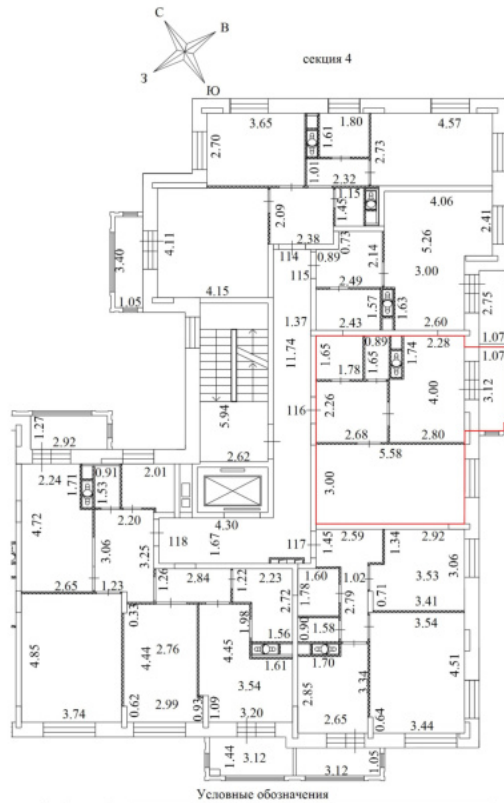


Условные обозначения

| № п/п | Наименование условного знака                           | Изображение |
|-------|--|-------------|
| 1     | Часть границы вновь образованного помещения            |             |
| 2     | Стена с окном и дверью                                 |             |
| 3     | Стена с окном и остекленной дверью (на балкон, лоджия) |             |
| 4     | Перегородка  |             |
| 5     | Линейный размер  | 4.94        |
| 6     | Лестница   |             |
| 7     | Номер квартиры (помещения)                             | 3           |

Масштаб 1:200

План части этажа

6 Этаж

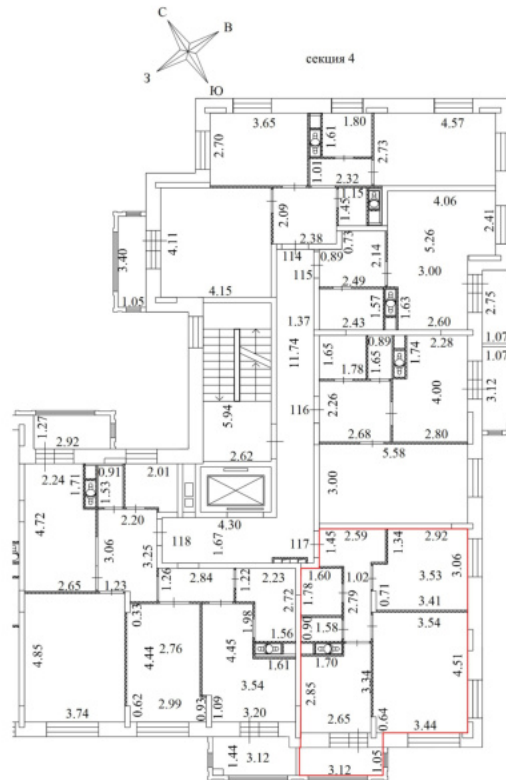


Условные обозначения

| № п/п | Наименование условного знака                           | Изображение |
|-------|--|-------------|
| 1     | Часть границы вновь образованного помещения            |             |
| 2     | Стена с окном и дверью                                 |             |
| 3     | Стена с окном и остекленной дверью (на балкон, лоджию) |             |
| 4     | Перегородка  |             |
| 5     | Линейный размер  | 4.94        |
| 6     | Лестница   |             |
| 7     | Номер квартиры (помещения)                             | 3           |

Масштаб 1:200

План части этажа

6 Этаж

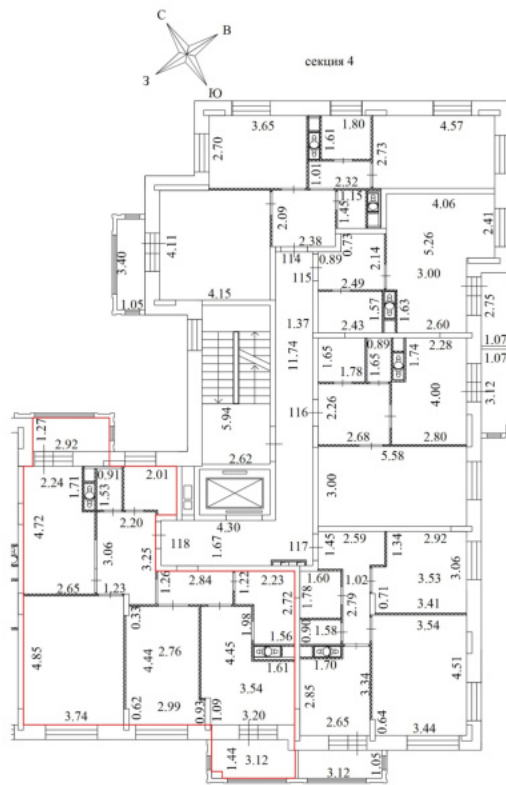


Условные обозначения

| № п/п | Наименование условного знака                           | Изображение |
|-------|--|-------------|
| 1     | Часть границы вновь образованного помещения            |             |
| 2     | Стена с окном и дверью                                 |             |
| 3     | Стена с окном и остекленной дверью (на балкон, лоджию) |             |
| 4     | Перегородка  |             |
| 5     | Линейный размер  | 4.94        |
| 6     | Лестница   |             |
| 7     | Номер квартиры (помещения)                             | 3           |

Масштаб 1:200

План части этажа

7 Этаж

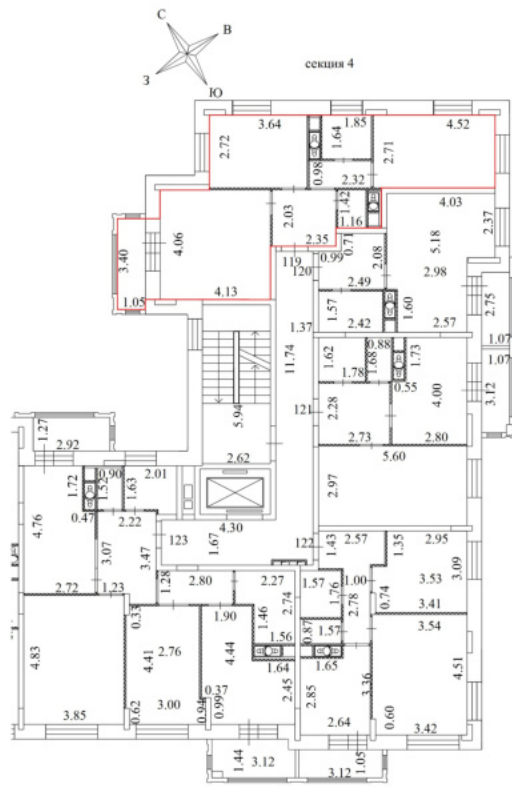

Условные обозначения


| № п/п | Наименование условного знака                           | Изображение |
|-------|--|-------------|
| 1     | Часть границы вновь образованного помещения            |             |
| 2     | Стена с окном и дверью                                 |             |
| 3     | Стена с окном и остекленной дверью (на балкон, лоджию) |             |
| 4     | Перегородка  |             |
| 5     | Линейный размер  | 4.94        |
| 6     | Лестница   |             |
| 7     | Номер квартиры (помещения)                             | 3           |

Масштаб 1:200



План части этажа

7 Этаж

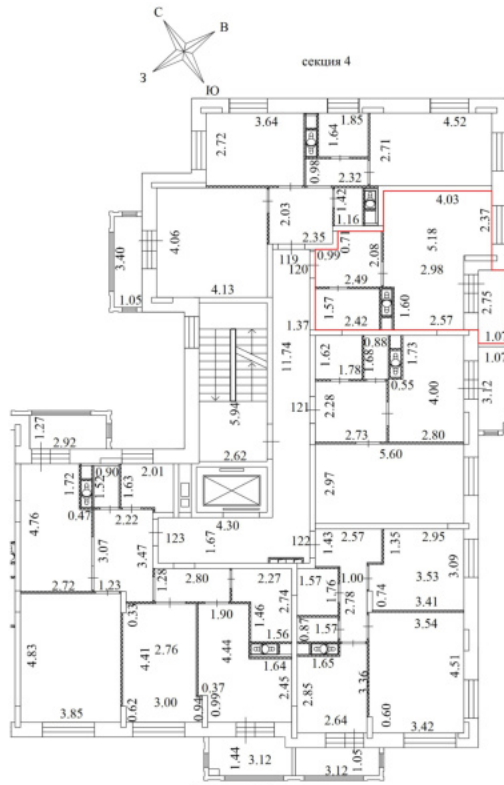


Условные обозначения

| № п/п | Наименование условного знака                           | Изображение |
|-------|--|-------------|
| 1     | Часть границы вновь образованного помещения            |             |
| 2     | Стена с окном и дверью                                 |             |
| 3     | Стена с окном и остекленной дверью (на балкон, лоджию) |             |
| 4     | Перегородка  |             |
| 5     | Линейный размер  | 4,94        |
| 6     | Лестница   |             |
| 7     | Номер квартиры (помещения)                             | 3           |

Масштаб 1:200

План части этажа

7 Этаж

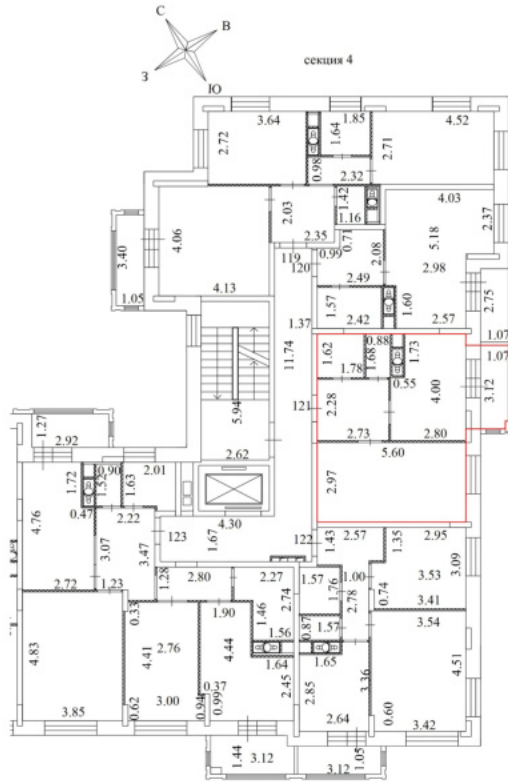


Условные обозначения

| № п/п | Наименование условного знака                           | Изображение |
|-------|--|-------------|
| 1     | Часть границы вновь образованного помещения            |             |
| 2     | Стена с окном и дверью                                 |             |
| 3     | Стена с окном и остекленной дверью (на балкон, лоджию) |             |
| 4     | Перегородка  |             |
| 5     | Линейный размер  | 4.94        |
| 6     | Лестница   |             |
| 7     | Номер квартиры (помещения)                             | 3           |

Масштаб 1:200

План части этажа

7 Этаж

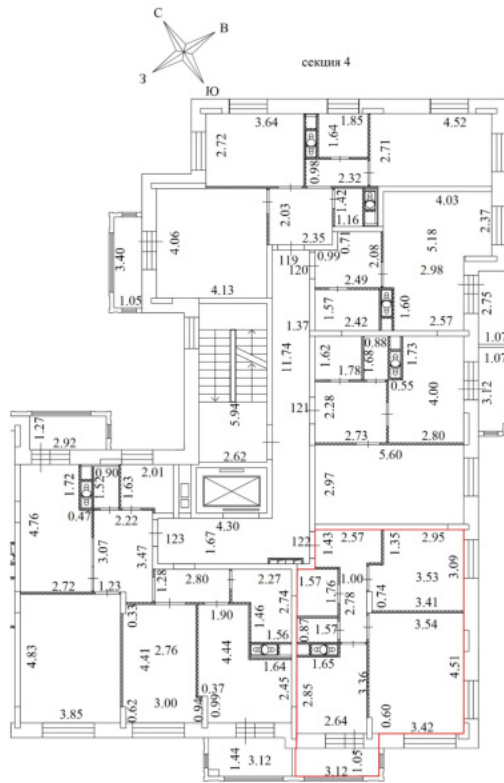


Условные обозначения

| № п/п | Наименование условного знака                           | Изображение |
|-------|--|-------------|
| 1     | Часть границы вновь образованного помещения            |             |
| 2     | Стена с окном и дверью                                 |             |
| 3     | Стена с окном и остекленной дверью (на балкон, лоджии) |             |
| 4     | Перегородка  |             |
| 5     | Линейный размер  | 4.94        |
| 6     | Лестница   |             |
| 7     | Номер квартиры (помещения)                             | 3           |

Масштаб 1:200

План части этажа

7 Этаж

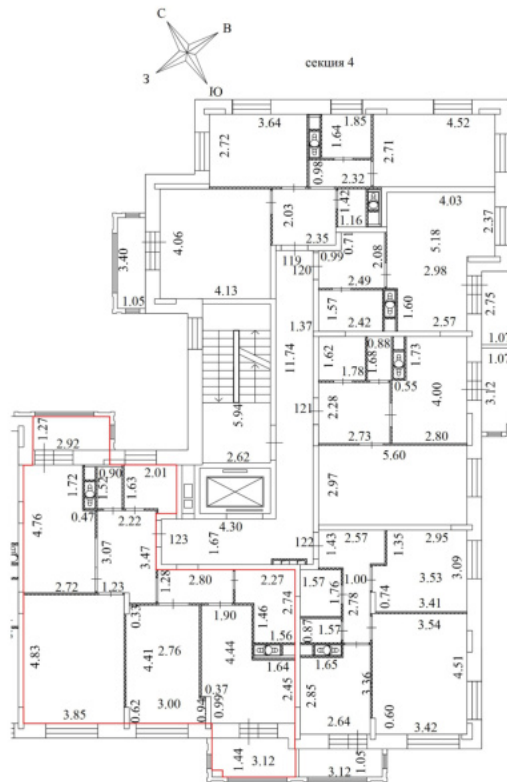


Условные обозначения

| № п/п | Наименование условного знака                           | Изображение |
|-------|--|-------------|
| 1     | Часть границы вновь образованного помещения            |             |
| 2     | Стена с окном и дверью                                 |             |
| 3     | Стена с окном и остекленной дверью (на балкон, лоджию) |             |
| 4     | Перегорожка  |             |
| 5     | Линейный размер  | 4.94        |
| 6     | Лестница   |             |
| 7     | Номер квартиры (помещения)                             | 3           |

Масштаб 1:200

План части этажа

8 Этаж

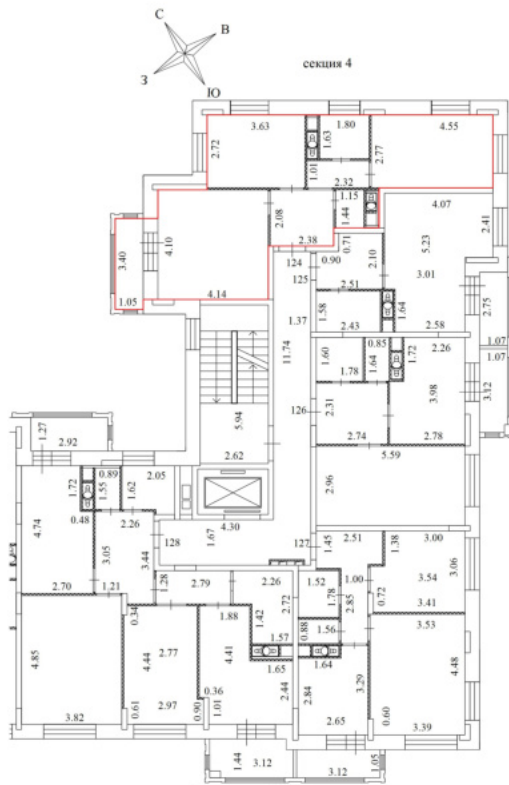


Условные обозначения

| № п/п | Наименование условного знака                           | Изображение |
|-------|--|-------------|
| 1     | Часть границы вновь образованного помещения            |             |
| 2     | Стена с окном и дверью                                 |             |
| 3     | Стена с окном и остекленной дверью (на балкон, лоджию) |             |
| 4     | Перегородка  |             |
| 5     | Линейный размер  | 4.94        |
| 6     | Лестница   |             |
| 7     | Номер квартиры (помещения)                             | 3           |

Масштаб 1:200

План части этажа

8 Этаж

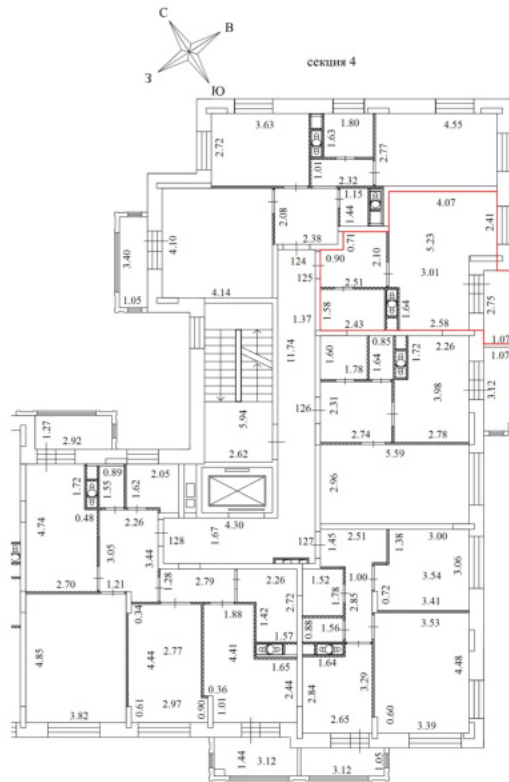


Условные обозначения

| № п/п | Наименование условного знака                           | Изображение |
|-------|--|-------------|
| 1     | Часть границы вновь образованного помещения            |             |
| 2     | Стена с окном и дверью                                 |             |
| 3     | Стена с окном и остекленной дверью (на балкон, лоджию) |             |
| 4     | Перегорodka  |             |
| 5     | Линейный размер  | 4.94        |
| 6     | Лестница   |             |
| 7     | Номер квартиры (помещения)                             | 3           |

Масштаб 1:200

План части этажа

8 Этаж

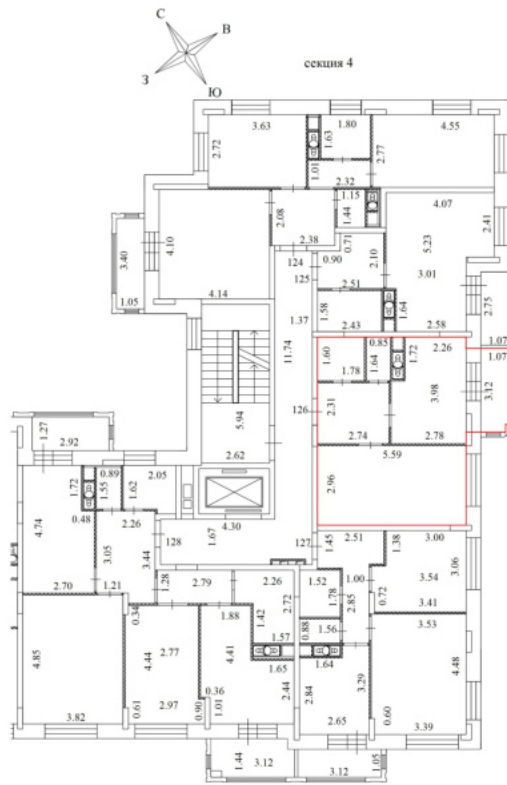


Условные обозначения

| № п/п | Наименование условного знака                           | Изображение |
|-------|--|-------------|
| 1     | Часть границы вновь образованного помещения            |             |
| 2     | Стена с окном и дверью                                 |             |
| 3     | Стена с окном и остекленной дверью (на балкон, лоджию) |             |
| 4     | Перегородка  |             |
| 5     | Линейный размер  | 4.94        |
| 6     | Лестница   |             |
| 7     | Номер квартиры (помещения)                             | 3           |

Масштаб 1:200

План части этажа

8 Этаж

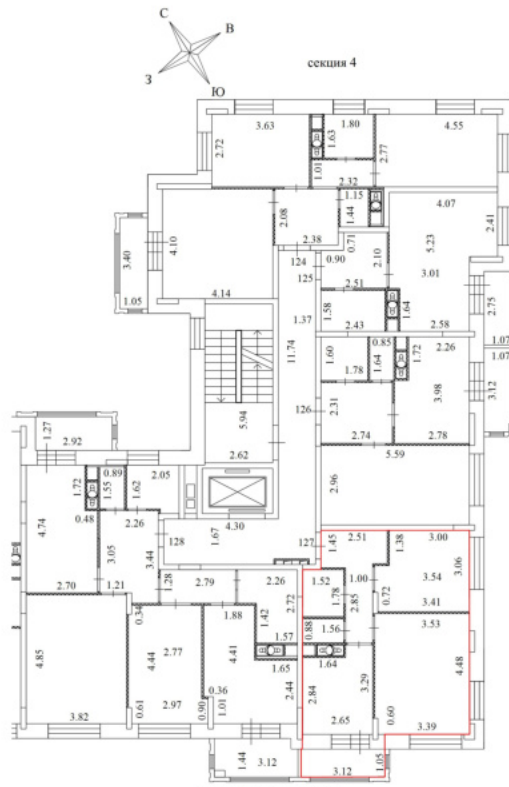

Условные обозначения


| № п/п | Наименование условного знака                           | Изображение |
|-------|--|-------------|
| 1     | Часть границы вновь образованного помещения            |             |
| 2     | Стена с окном и дверью                                 |             |
| 3     | Стена с окном и остекленной дверью (на балкон, лоджию) |             |
| 4     | Перегорожка  |             |
| 5     | Линейный размер  | 4.94        |
| 6     | Лестница   |             |
| 7     | Номер квартиры (помещения)                             | 3           |

Масштаб 1:200



План части этажа

8 Этаж

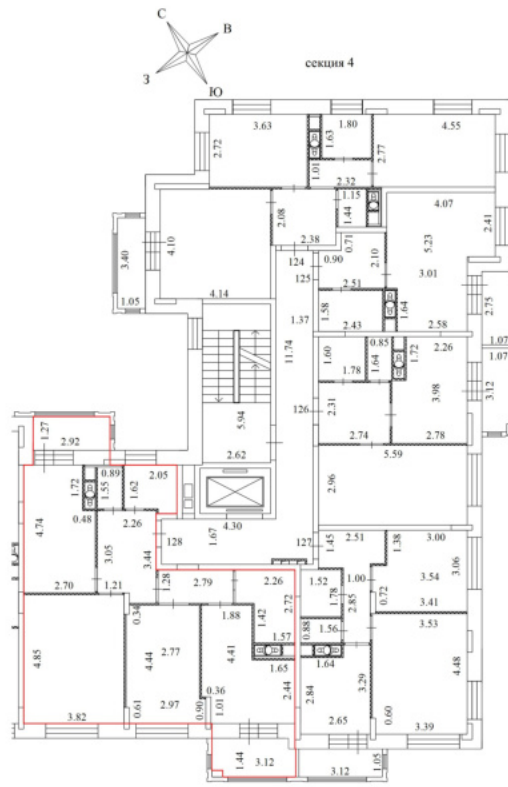


Условные обозначения

| № п/п | Наименование условного знака                           | Изображение |
|-------|--|-------------|
| 1     | Часть границы вновь образованного помещения            |             |
| 2     | Стена с окном и дверью                                 |             |
| 3     | Стена с окном и остекленной дверью (на балкон, лоджия) |             |
| 4     | Перегородка  |             |
| 5     | Линейный размер  | 4.94        |
| 6     | Лестница   |             |
| 7     | Номер квартиры (помещения)                             | 3           |

Масштаб 1:200

**План этажа**  
подвальный Этаж

секция 1

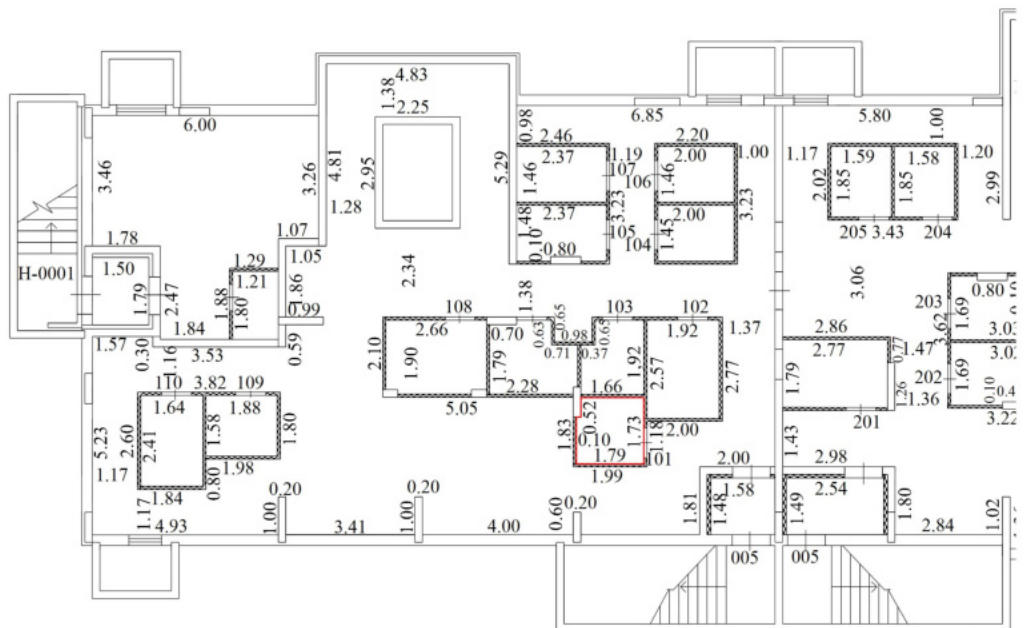


Условные обозначения

| № п/п | Наименование условного знака                           | Изображение |
|-------|--|-------------|
| 1     | Часть границы вновь образованного помещения            |             |
| 2     | Стена с окном и дверью                                 |             |
| 3     | Стена с окном и остекленной дверью (на балкон, лоджию) |             |
| 4     | Перегородка  |             |
| 5     | Линейный размер  | 6.60        |
| 6     | Лестница   |             |
| 7     | Номер квартиры (помещения)                             | 005         |

**Масштаб 1:200**

**План этажа**  
подвальный Этаж

секция I

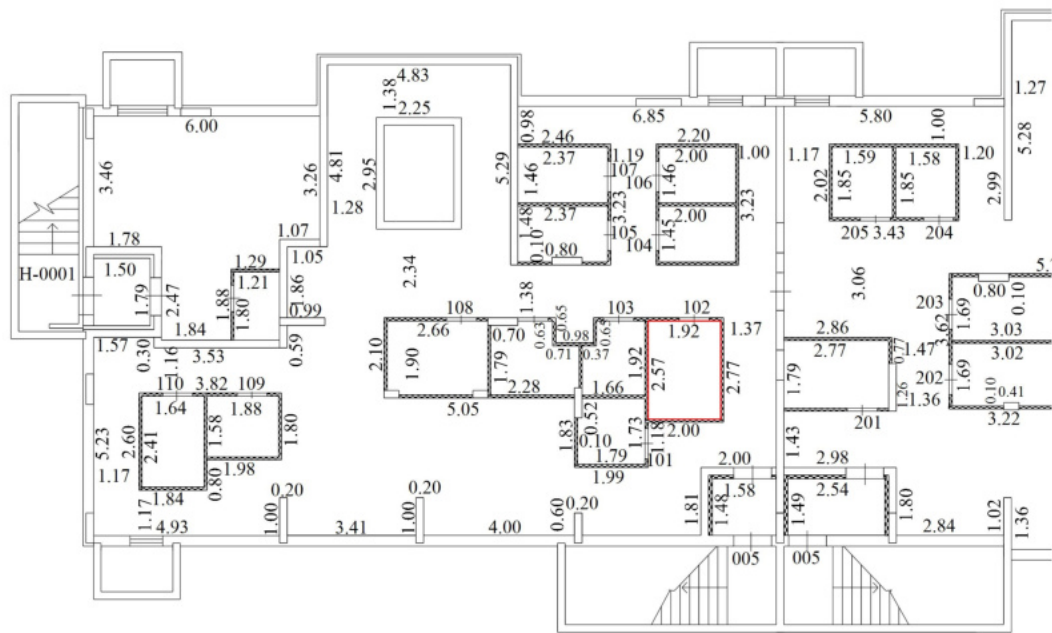


Условные обозначения

| № п/п | Наименование условного знака                           | Изображение |
|-------|--|-------------|
| 1     | Часть границы вновь образованного помещения            |             |
| 2     | Стена с окном и дверью                                 |             |
| 3     | Стена с окном и остекленной дверью (на балкон, лоджию) |             |
| 4     | Перегородка  |             |
| 5     | Линейный размер  | 6.60        |
| 6     | Лестница   |             |
| 7     | Номер квартиры (помещения)                             | 005         |

**Масштаб 1:200**

**План этажа**  
подвальный Этаж

секция I

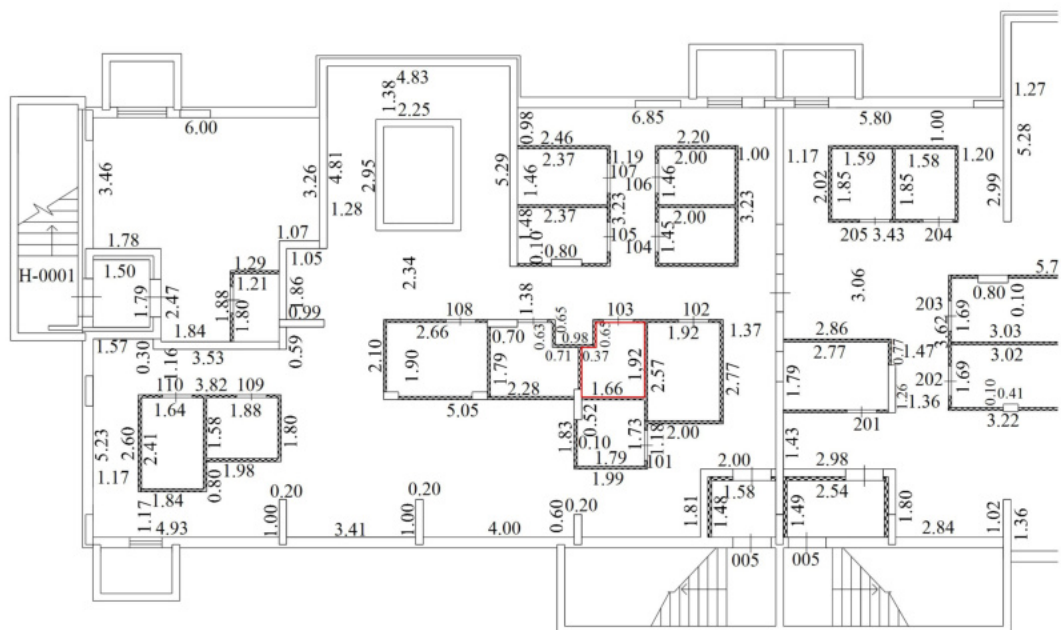


Условные обозначения

| № п/п | Наименование условного знака                           | Изображение |
|-------|--|-------------|
| 1     | Часть границы вновь образованного помещения            |             |
| 2     | Стена с окном и дверью                                 |             |
| 3     | Стена с окном и остекленной дверью (на балкон, лоджию) |             |
| 4     | Перегородка  |             |
| 5     | Линейный размер  | 6.60        |
| 6     | Лестница   |             |
| 7     | Номер квартиры (помещения)                             | 005         |

**Масштаб 1:200**

**План этажа**  
подвальный Этаж

секция I

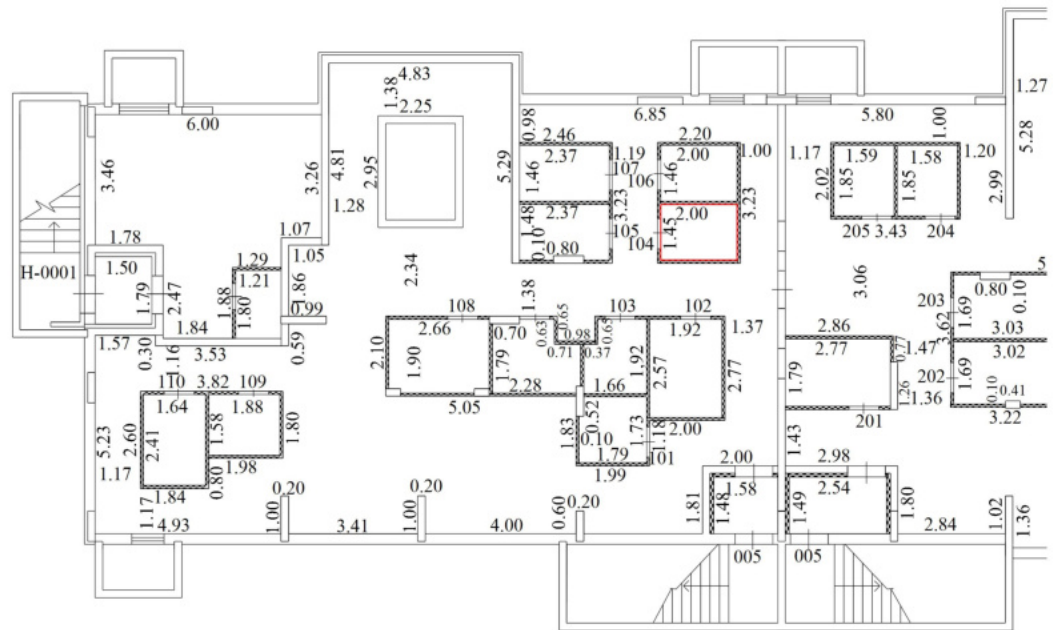


Условные обозначения

| № п/п | Наименование условного знака                           | Изображение |
|-------|--|-------------|
| 1     | Часть границы вновь образованного помещения            |             |
| 2     | Стена с окном и дверью                                 |             |
| 3     | Стена с окном и остекленной дверью (на балкон, лоджию) |             |
| 4     | Перегородка  |             |
| 5     | Линейный размер  | 6.60        |
| 6     | Лестница   |             |
| 7     | Номер квартиры (помещения)                             | 005         |

**Масштаб 1:200**

**План этажа**  
подвальный Этаж

секция I

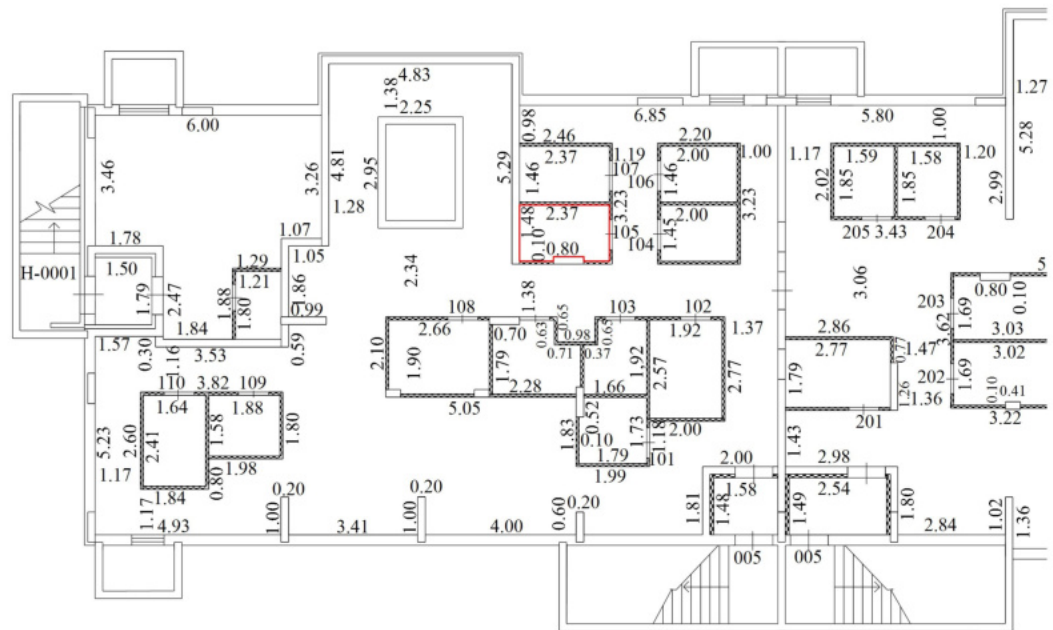


Условные обозначения

| № п/п | Наименование условного знака                           | Изображение |
|-------|--|-------------|
| 1     | Часть границы вновь образованного помещения            |             |
| 2     | Стена с окном и дверью                                 |             |
| 3     | Стена с окном и остекленной дверью (на балкон, лоджию) |             |
| 4     | Перегородка  |             |
| 5     | Линейный размер  | 6.60        |
| 6     | Лестница   |             |
| 7     | Номер квартиры (помещения)                             | 005         |

**Масштаб 1:200**

**План этажа**  
подвальный Этаж

секция 1

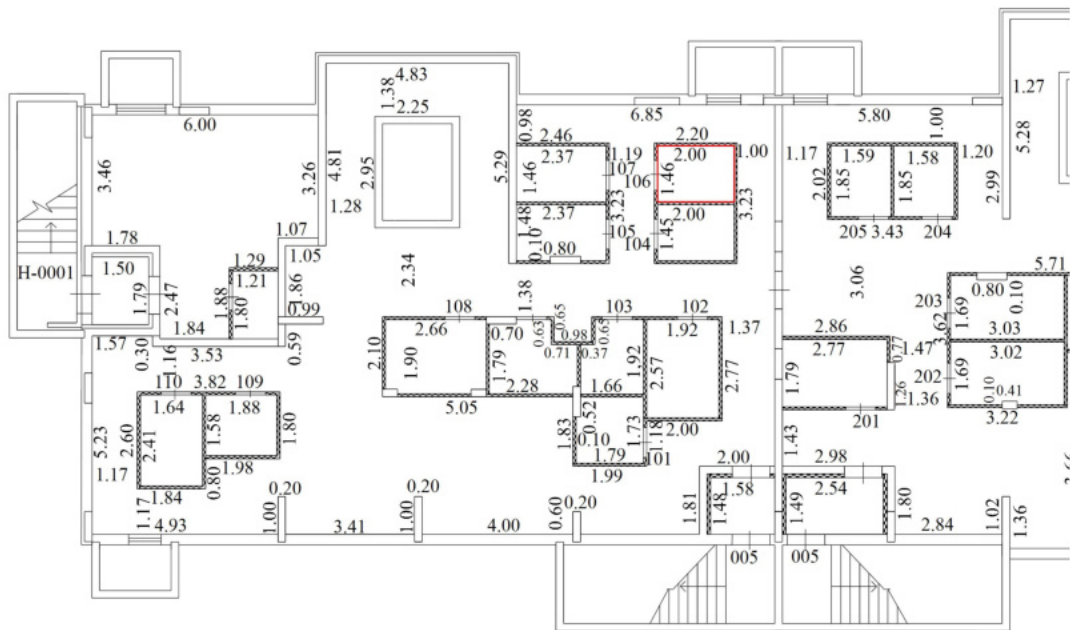

Условные обозначения


| № п/п | Наименование условного знака                           | Изображение |
|-------|--|-------------|
| 1     | Часть границы вновь образованного помещения            |             |
| 2     | Стена с окном и дверью                                 |             |
| 3     | Стена с окном и остекленной дверью (на балкон, лоджию) |             |
| 4     | Перегородка  |             |
| 5     | Линейный размер  | 6.60        |
| 6     | Лестница   |             |
| 7     | Номер квартиры (помещения)                             | 005         |

**Масштаб 1:200**



**План этажа**  
подвальный Этаж

секция I

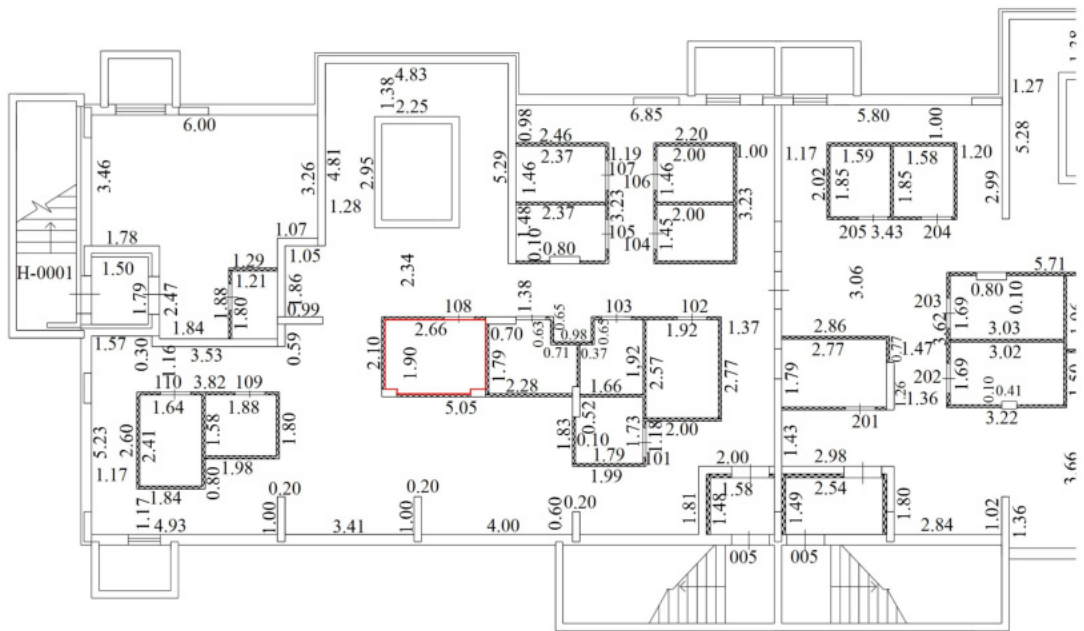

Условные обозначения


| № п/п | Наименование условного знака                           | Изображение |
|-------|--|-------------|
| 1     | Часть границы вновь образованного помещения            |             |
| 2     | Стена с окном и дверью                                 |             |
| 3     | Стена с окном и остекленной дверью (на балкон, лоджию) |             |
| 4     | Перегородка  |             |
| 5     | Линейный размер  | 6.60        |
| 6     | Лестница   |             |
| 7     | Номер квартиры (помещения)                             | 005         |

**Масштаб 1:200**



**План этажа**  
подвальный Этаж

секция I

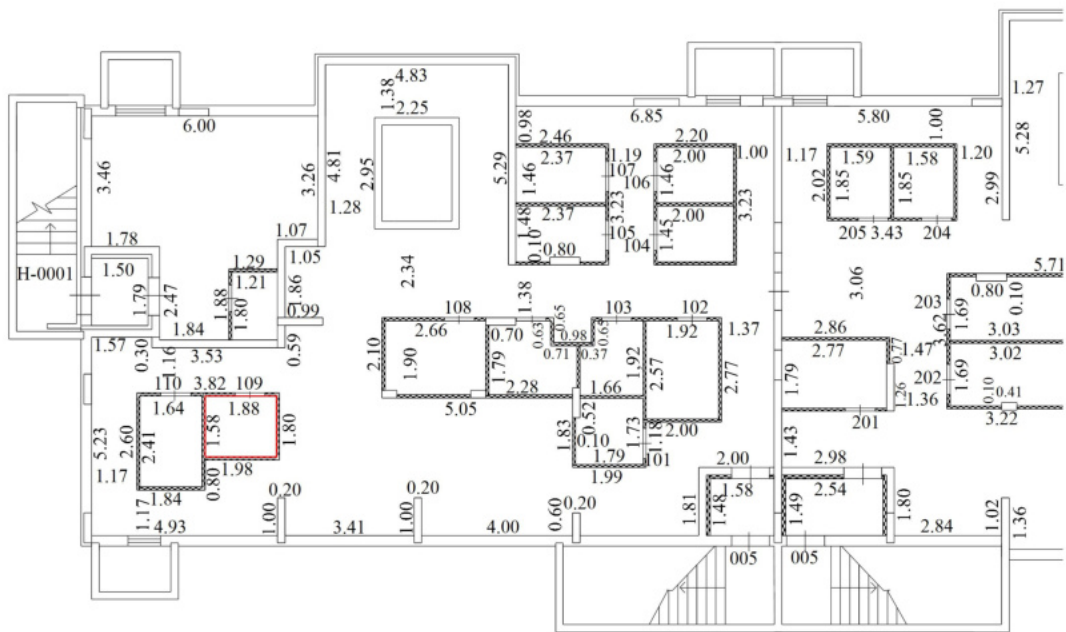


Условные обозначения

| № п/п | Наименование условного знака                           | Изображение |
|-------|--|-------------|
| 1     | Часть границы вновь образованного помещения            |             |
| 2     | Стена с окном и дверью                                 |             |
| 3     | Стена с окном и остекленной дверью (на балкон, лоджию) |             |
| 4     | Перегородка  |             |
| 5     | Линейный размер  | 6.60        |
| 6     | Лестница   |             |
| 7     | Номер квартиры (помещения)                             | 005         |

**Масштаб 1:200**

**План этажа**  
подвальный Этаж

секция I

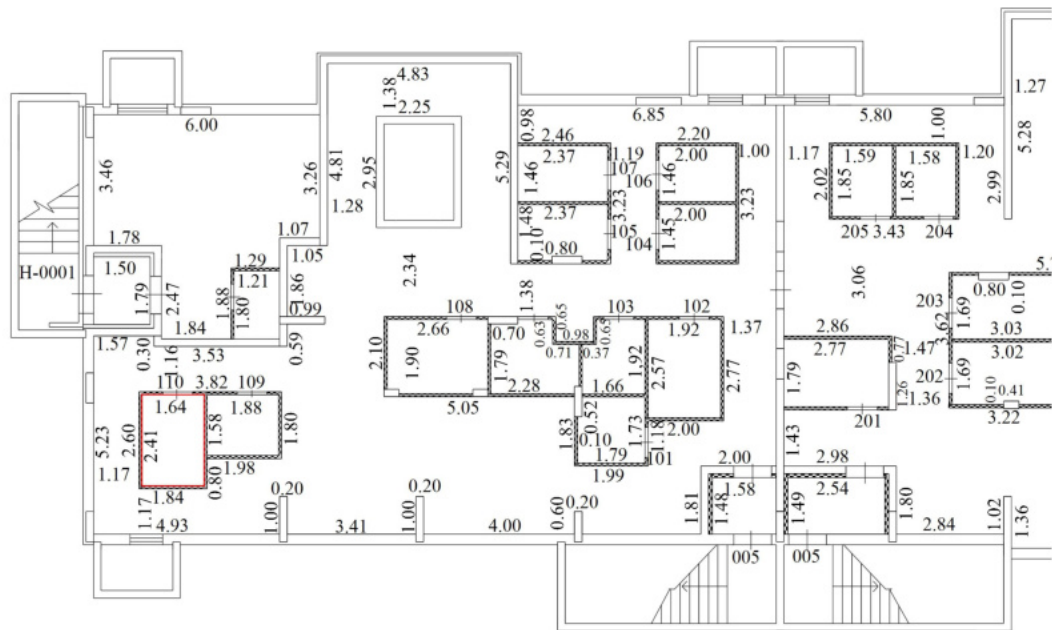


Условные обозначения

| № п/п | Наименование условного знака                           | Изображение |
|-------|--|-------------|
| 1     | Часть границы вновь образованного помещения            |             |
| 2     | Стена с окном и дверью                                 |             |
| 3     | Стена с окном и остекленной дверью (на балкон, лоджию) |             |
| 4     | Перегородка  |             |
| 5     | Линейный размер  | 6.60        |
| 6     | Лестница   |             |
| 7     | Номер квартиры (помещения)                             | 005         |

**Масштаб 1:200**

План этажа  
подвальный Этаж

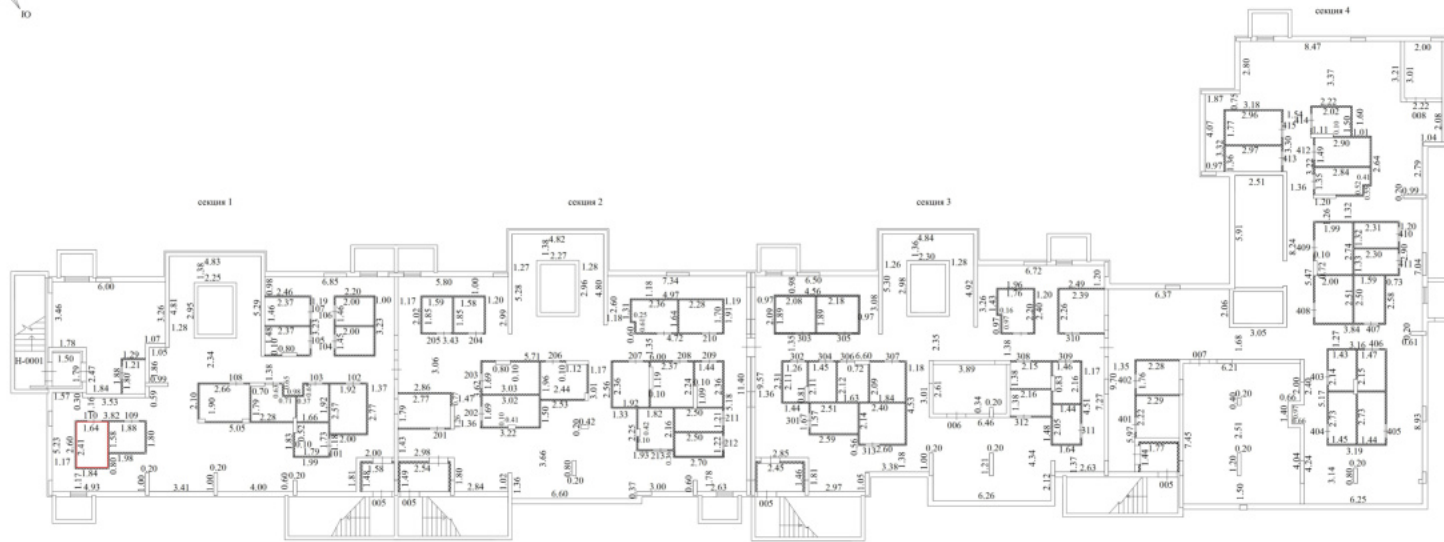

Условные обозначения


| № п/п | Наименование условного знака                           | Изображение |
|-------|--|-------------|
| 1     | Чуть границы являть образующего помещения              |             |
| 2     | Стена с окном и дверью                                 |             |
| 3     | Стена с окном и остекленной дверью (на балкон, лоджия) |             |
| 4     | Перегородка  |             |
| 5     | Линейный размер  | 6.60        |
| 6     | Лестница   |             |
| 7     | Номер квартиры (помещения)                             | 005         |

Масштаб 1:200

## План этажа подвальный Этаж

секция 1

секция 2

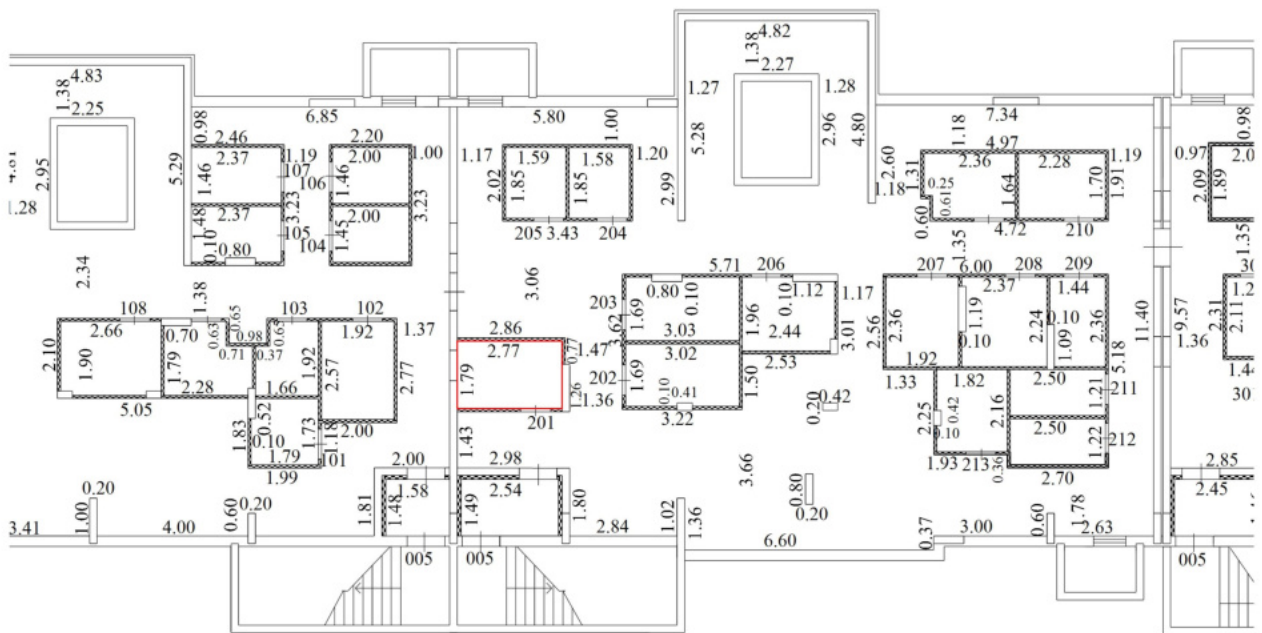

Условные обозначения


| № п/п | Наименование условного знака                           | Изображение |
|-------|--|-------------|
| 1     | Часть границы вновь образованного помещения            |             |
| 2     | Стена с окном и дверью                                 |             |
| 3     | Стена с окном и остекленной дверью (на балкон, лоджию) |             |
| 4     | Перегородка  |             |
| 5     | Линейный размер  | 6.60        |
| 6     | Лестница   |             |
| 7     | Номер квартиры (помещения)                             | 005         |

**Масштаб 1:200**

## План этажа подвальный Этаж

секция 1

секция 2

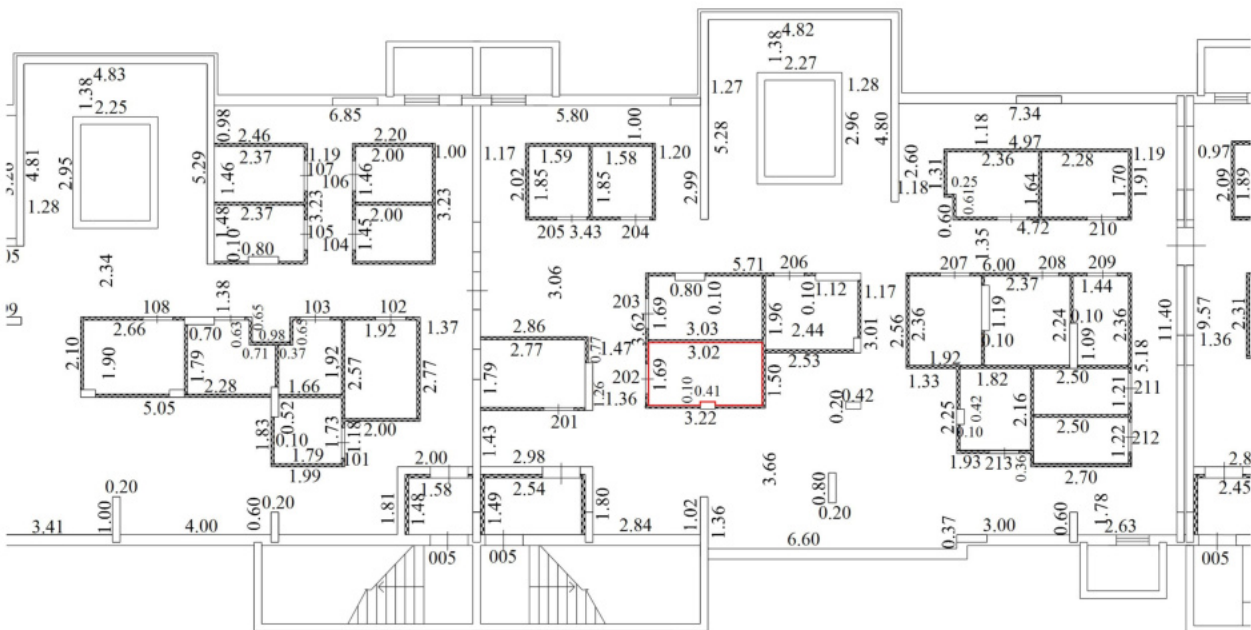


Условные обозначения

| № п/п | Наименование условного знака                           | Изображение |
|-------|--|-------------|
| 1     | Часть границы вновь образованного помещения            | —           |
| 2     | Стена с окном и дверью                                 |             |
| 3     | Стена с окном и остекленной дверью (на балкон, лоджию) |             |
| 4     | Перегородка  |             |
| 5     | Линейный размер  | 6.60        |
| 6     | Лестница   |             |
| 7     | Номер квартиры (помещения)                             | 005         |

**Масштаб 1:200**

## План этажа подвальный Этаж

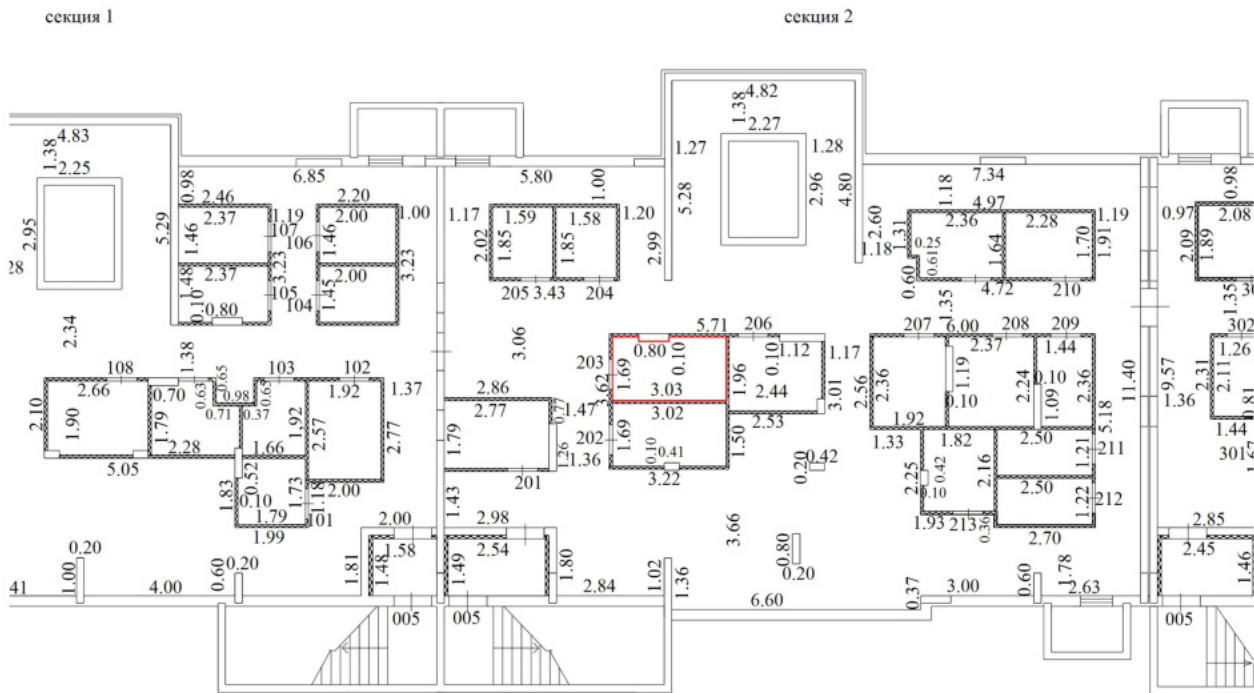

Условные обозначения

| № п/п | Наименование условного знака                           | Изображение |
|-------|--|-------------|
| 1     | Часть границы вновь образованного помещения            |             |
| 2     | Стена с окном и дверью                                 |             |
| 3     | Стена с окном и остекленной дверью (на балкон, лоджию) |             |
| 4     | Перегородка  |             |
| 5     | Линейный размер  | 6.60        |
| 6     | Лестница   |             |
| 7     | Номер квартиры (помещения)                             | 005         |


**Масштаб 1:200**



## План этажа подвальный Этаж

секция 1

секция 2

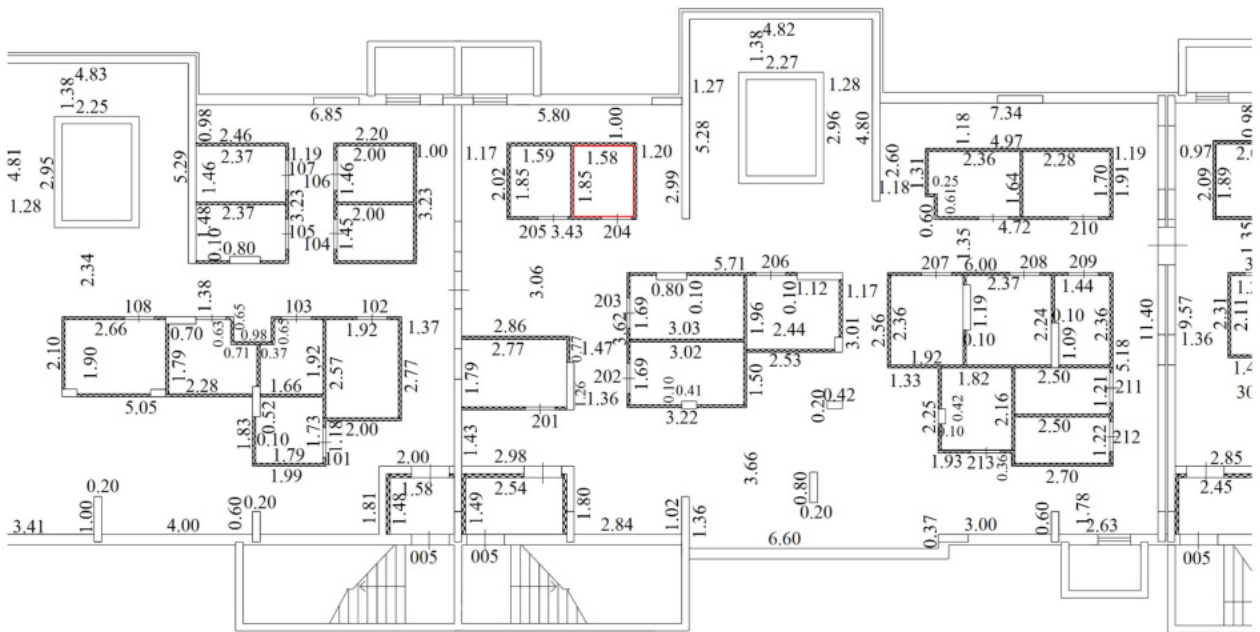

Условные обозначения


| № п/п | Наименование условного знака                           | Изображение |
|-------|--|-------------|
| 1     | Часть границы вновь образованного помещения            |             |
| 2     | Стена с окном и дверью                                 |             |
| 3     | Стена с окном и остекленной дверью (на балкон, лоджию) |             |
| 4     | Перегородка  |             |
| 5     | Линейный размер  | 6.60        |
| 6     | Лестница   |             |
| 7     | Номер квартиры (помещения)                             | 005         |

**Масштаб 1:200**

## План этажа подвальный Этаж

секция 1

секция 2

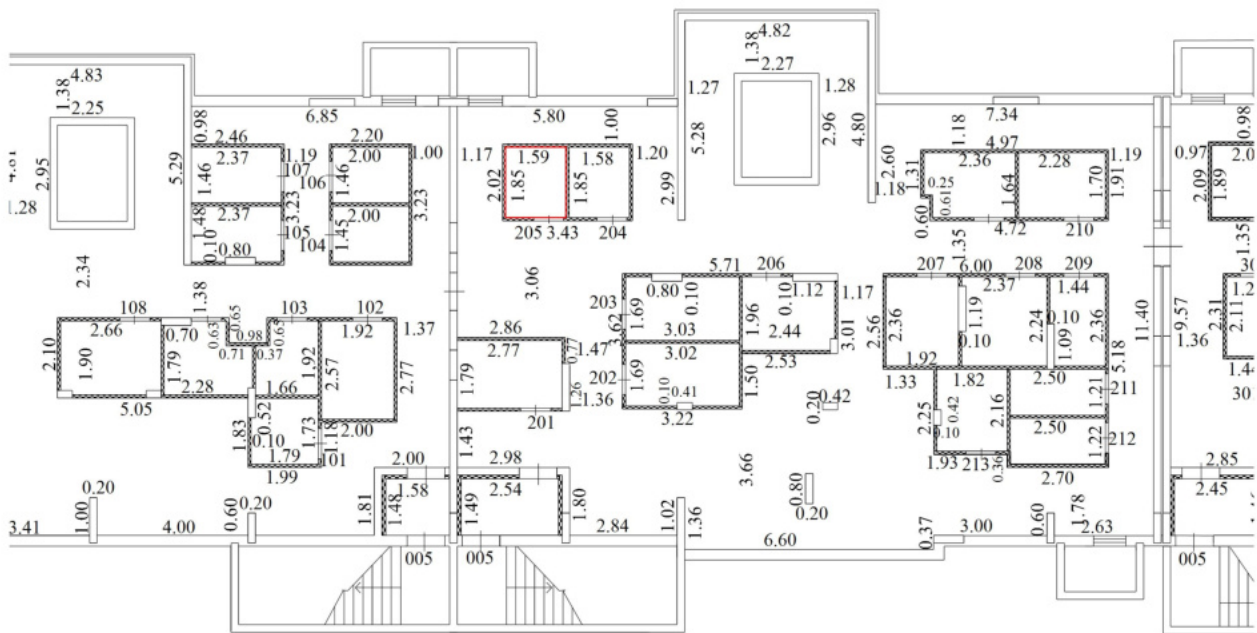

Условные обозначения

| № п/п | Наименование условного знака                           | Изображение |
|-------|--|-------------|
| 1     | Часть границы вновь образованного помещения            |             |
| 2     | Стена с окном и дверью                                 |             |
| 3     | Стена с окном и остекленной дверью (на балкон, лоджию) |             |
| 4     | Перегорodka  |             |
| 5     | Линейный размер  | 6.60        |
| 6     | Лестница   |             |
| 7     | Номер квартиры (помещения)                             | 005         |


**Масштаб 1:200**



## План этажа подвальный Этаж

секция 1

секция 2

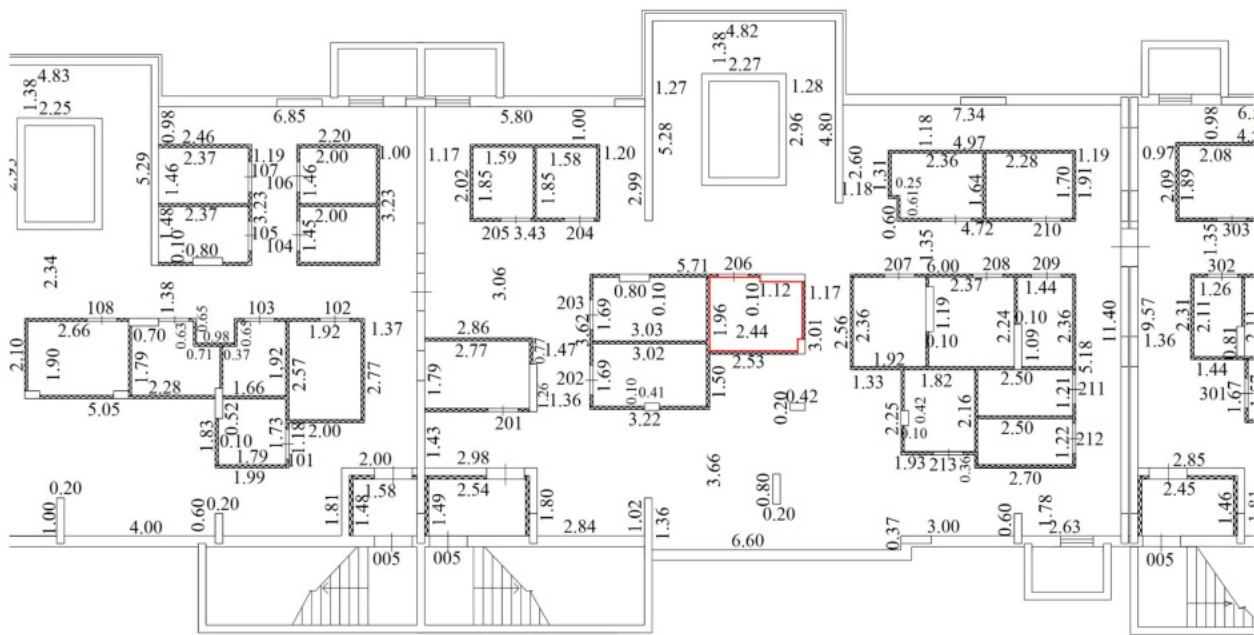


Условные обозначения

| № п/п | Наименование условного знака                           | Изображение |
|-------|--|-------------|
| 1     | Часть границы вновь образованного помещения            | —           |
| 2     | Стена с окном и дверью                                 |             |
| 3     | Стена с окном и остекленной дверью (на балкон, лоджию) |             |
| 4     | Перегородка  |             |
| 5     | Линейный размер  | 6.60        |
| 6     | Лестница   |             |
| 7     | Номер квартиры (помещения)                             | 005         |

**Масштаб 1:200**

## План этажа подвальный Этаж

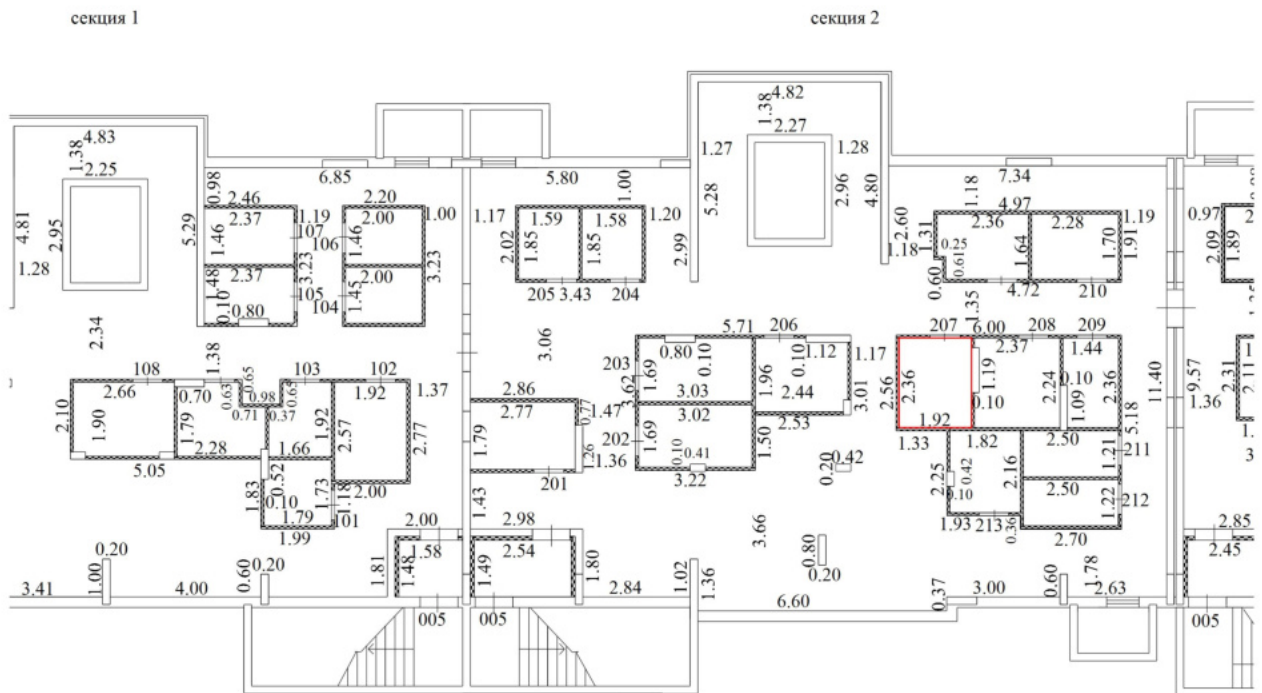

Условные обозначения


| № п/п | Наименование условного знака                           | Изображение |
|-------|--|-------------|
| 1     | Часть границы вновь образованного помещения            | —           |
| 2     | Стена с окном и дверью                                 |             |
| 3     | Стена с окном и остекленной дверью (на балкон, лоджию) |             |
| 4     | Перегородка  |             |
| 5     | Линейный размер  | 6.60        |
| 6     | Лестница   |             |
| 7     | Номер квартиры (помещения)                             | 005         |

**Масштаб 1:200**

## План этажа подвальный Этаж

секция 1

секция 2

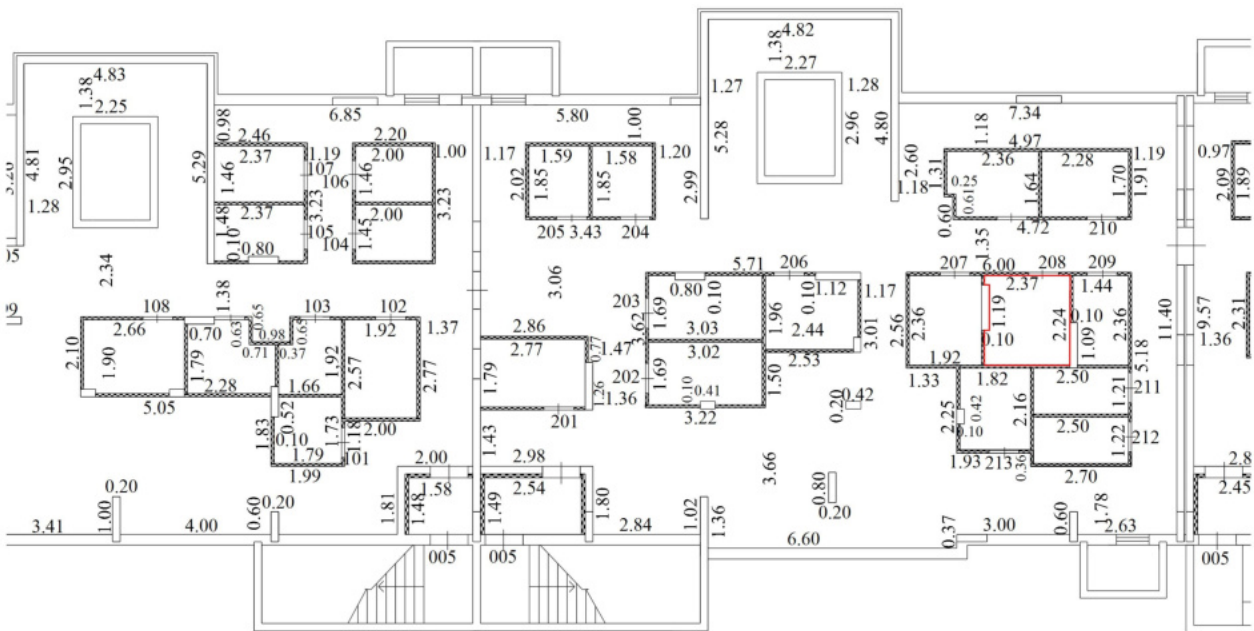

Условные обозначения


| № п/п | Наименование условного знака                           | Изображение |
|-------|--|-------------|
| 1     | Часть границы вновь образованного помещения            | —           |
| 2     | Стена с окном и дверью                                 |             |
| 3     | Стена с окном и остекленной дверью (на балкон, лоджию) |             |
| 4     | Перегородка  | —           |
| 5     | Линейный размер  | 6.60        |
| 6     | Лестница   |             |
| 7     | Номер квартиры (помещения)                             | 005         |

**Масштаб 1:200**

## План этажа подвальный Этаж

секция 1

секция 2

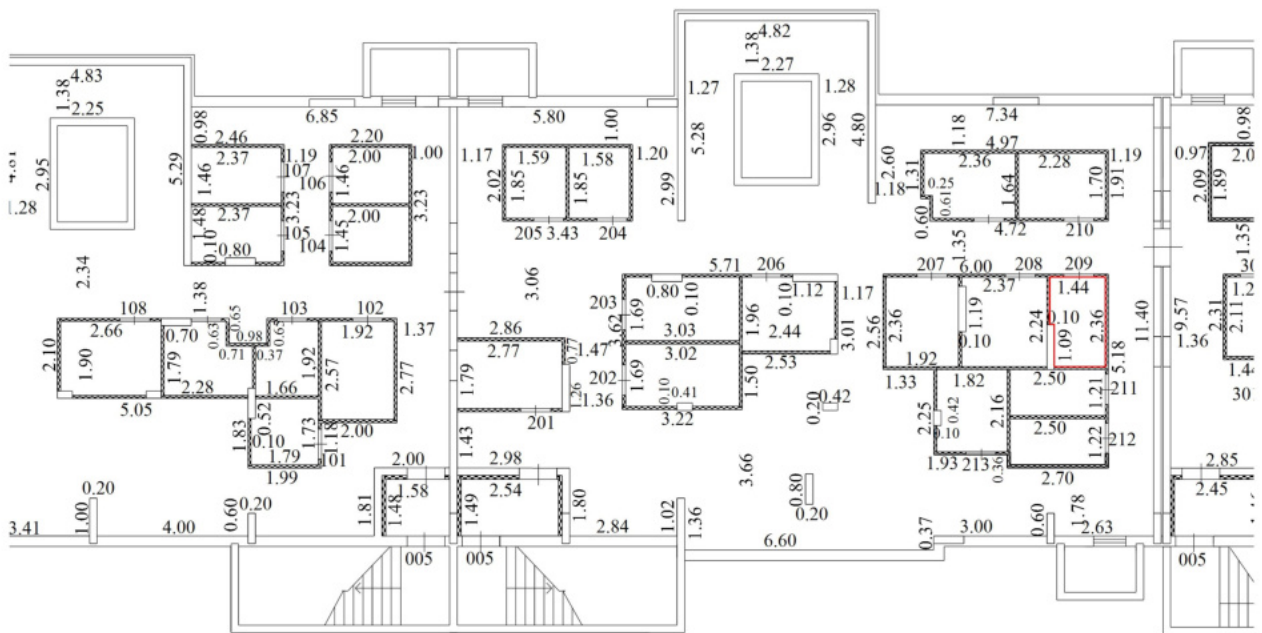

Условные обозначения


| № п/п | Наименование условного знака                           | Изображение |
|-------|--|-------------|
| 1     | Часть границы вновь образованного помещения            |             |
| 2     | Стена с окном и дверью                                 |             |
| 3     | Стена с окном и остекленной дверью (на балкон, лоджию) |             |
| 4     | Перегородка  |             |
| 5     | Линейный размер  | 6.60        |
| 6     | Лестница   |             |
| 7     | Номер квартиры (помещения)                             | 005         |

**Масштаб 1:200**

## План этажа подвальный Этаж

секция 1

секция 2

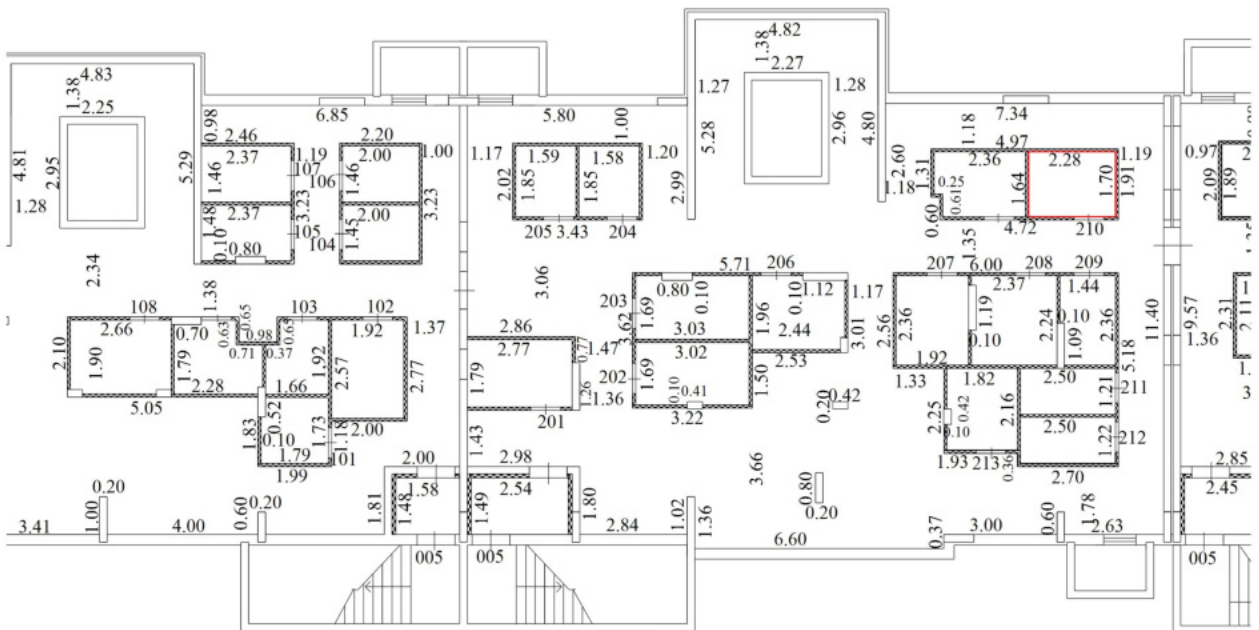

Условные обозначения


| № п/п | Наименование условного знака                           | Изображение |
|-------|--|-------------|
| 1     | Часть границы вновь образованного помещения            | —           |
| 2     | Стена с окном и дверью                                 |             |
| 3     | Стена с окном и остекленной дверью (на балкон, лоджию) |             |
| 4     | Перегородка  | —           |
| 5     | Линейный размер  | 6.60        |
| 6     | Лестница   |             |
| 7     | Номер квартиры (помещения)                             | 005         |

**Масштаб 1:200**

## План этажа подвальный Этаж

секция 1

секция 2

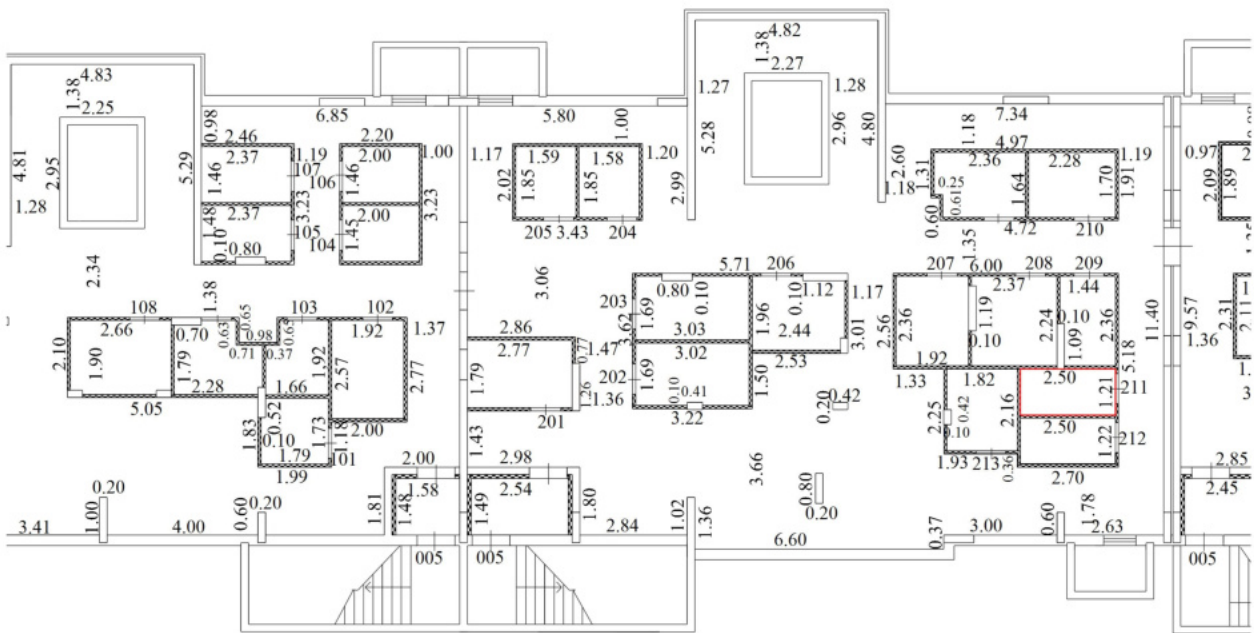

Условные обозначения

| № п/п | Наименование условного знака                           | Изображение |
|-------|--|-------------|
| 1     | Часть границы вновь образованного помещения            |             |
| 2     | Стена с окном и дверью                                 |             |
| 3     | Стена с окном и остекленной дверью (на балкон, лоджию) |             |
| 4     | Перегородка  |             |
| 5     | Линейный размер  | 6.60        |
| 6     | Лестница   |             |
| 7     | Номер квартиры (помещения)                             | 005         |


**Масштаб 1:200**



## План этажа подвальный Этаж

секция 1

секция 2

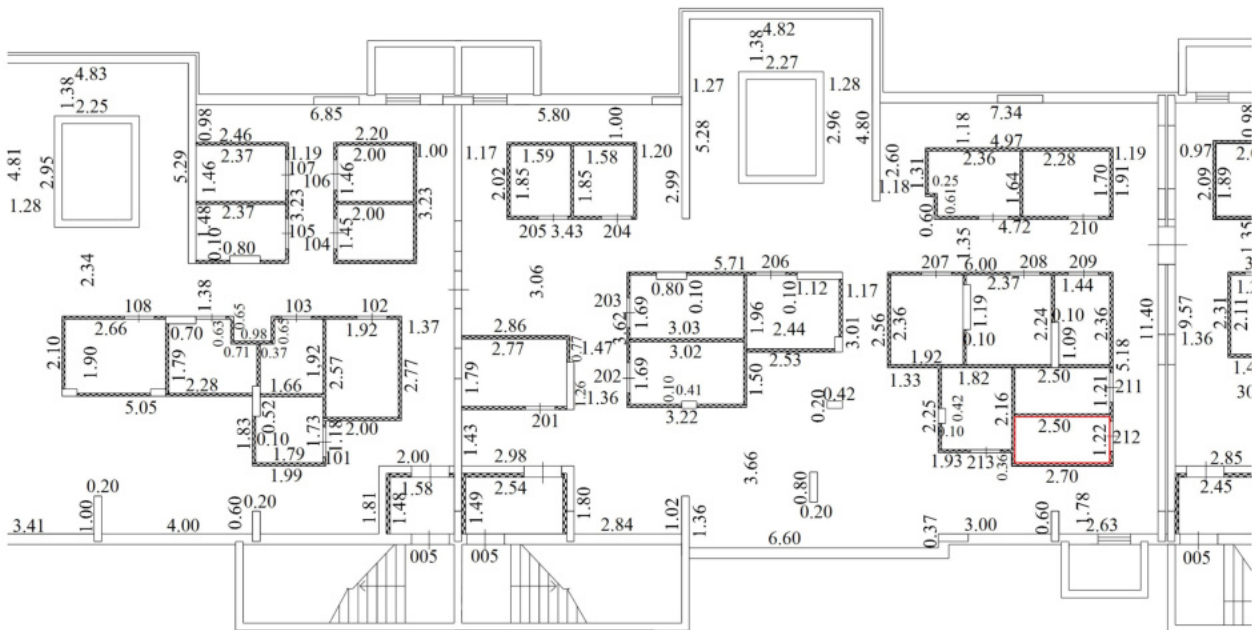


Условные обозначения

| № п/п | Наименование условного знака                           | Изображение |
|-------|--|-------------|
| 1     | Часть границы вновь образованного помещения            |             |
| 2     | Стена с окном и дверью                                 |             |
| 3     | Стена с окном и остекленной дверью (на балкон, лоджию) |             |
| 4     | Перегородка  |             |
| 5     | Линейный размер  | 6.60        |
| 6     | Лестница   |             |
| 7     | Номер квартиры (помещения)                             | 005         |

**Масштаб 1:200**

## План этажа подвальный Этаж

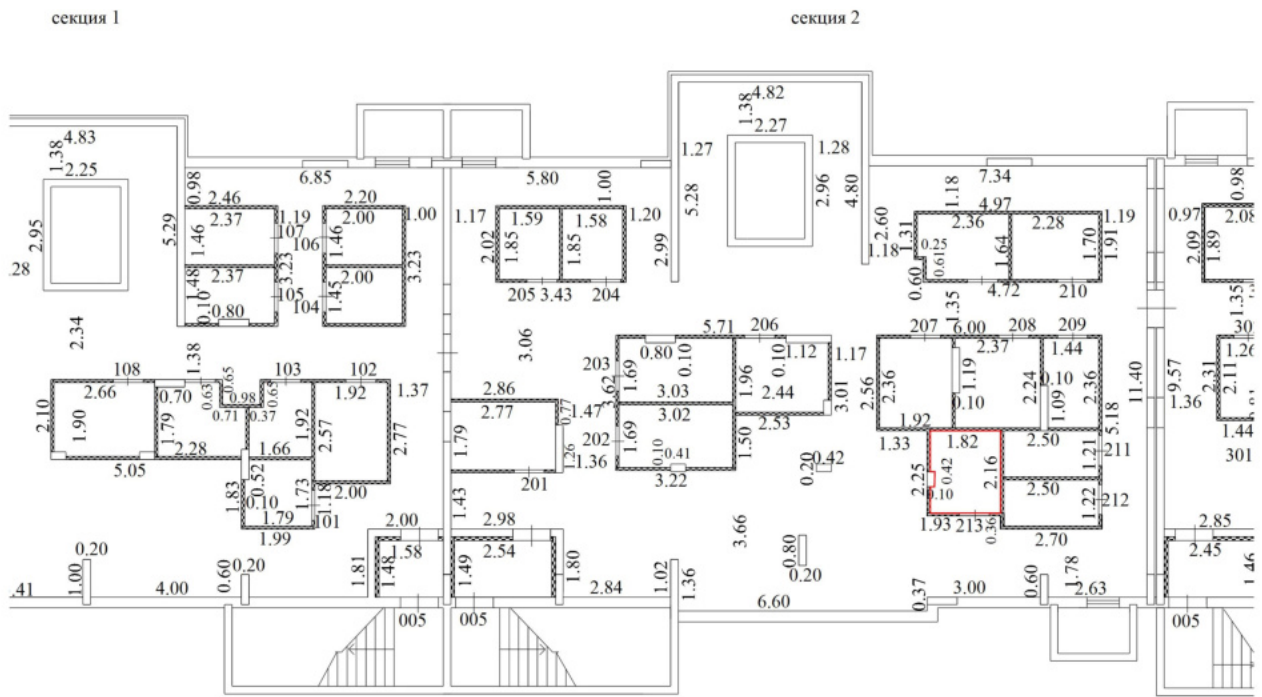


Условные обозначения

| № п/п | Наименование условного знака                           | Изображение |
|-------|--|-------------|
| 1     | Часть границы вновь образованного помещения            |             |
| 2     | Стена с окном и дверью                                 |             |
| 3     | Стена с окном и остекленной дверью (на балкон, лоджию) |             |
| 4     | Перегородка  |             |
| 5     | Линейный размер  | 6.60        |
| 6     | Лестница   |             |
| 7     | Номер квартиры (помещения)                             | 005         |

**Масштаб 1:200**



**План этажа**  
подвальный Этаж

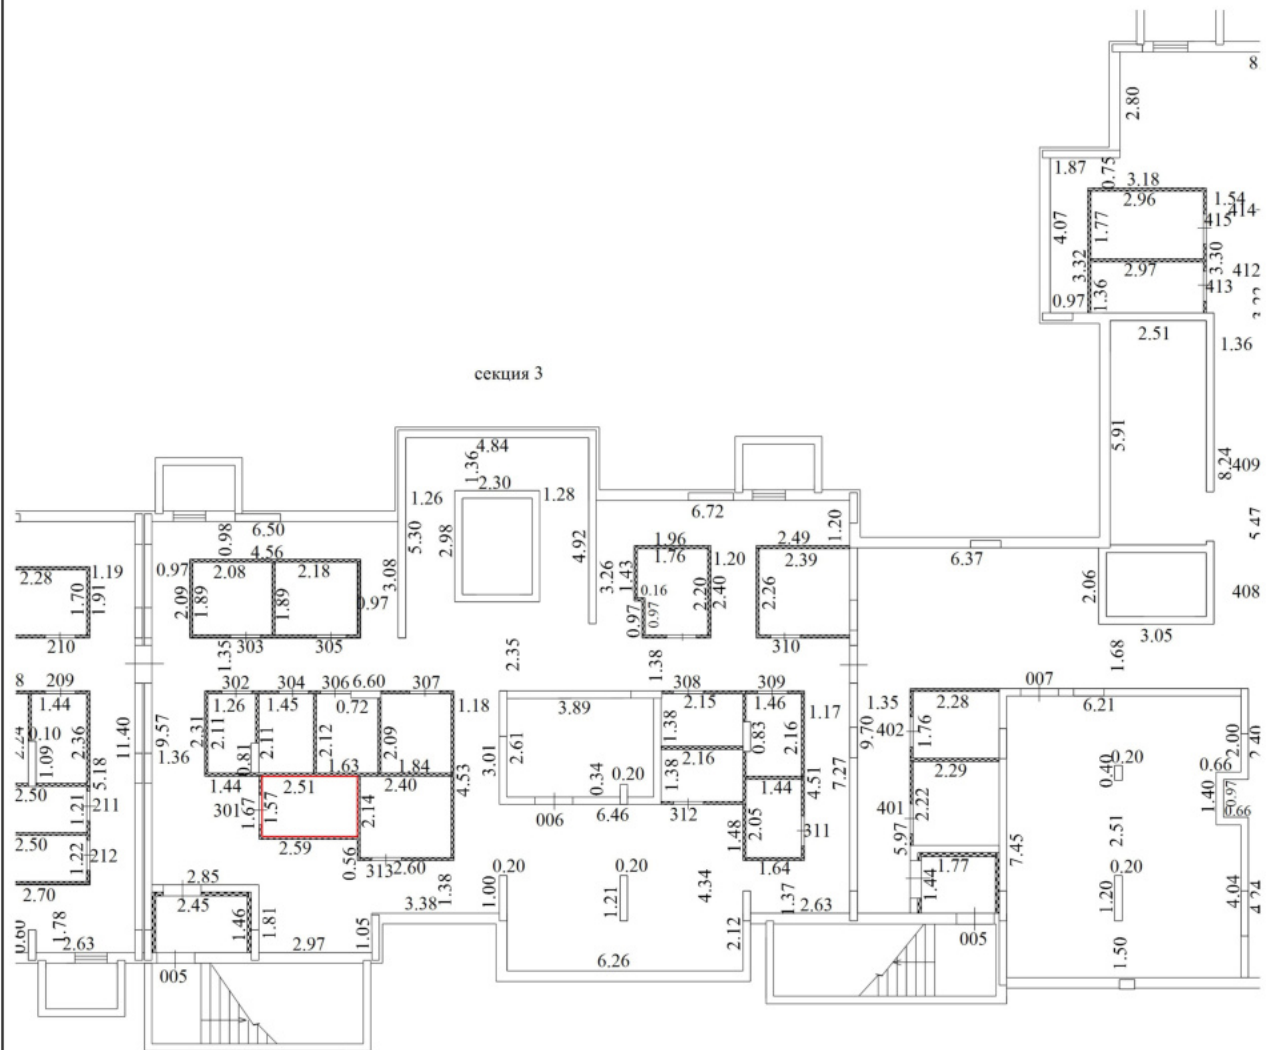


Условные обозначения

| № п/п | Наименование условного знака                           | Изображение |
|-------|--|-------------|
| 1     | Часть границы вновь образованного помещения            |             |
| 2     | Стена с окном и дверью                                 |             |
| 3     | Стена с окном и остекленной дверью (на балкон, лоджию) |             |
| 4     | Перегорodka  |             |
| 5     | Линейный размер  | 6.60        |
| 6     | Лестница   |             |
| 7     | Номер квартиры (помещения)                             | 005         |

**Масштаб 1:200**

**План этажа**  
подвальный Этаж

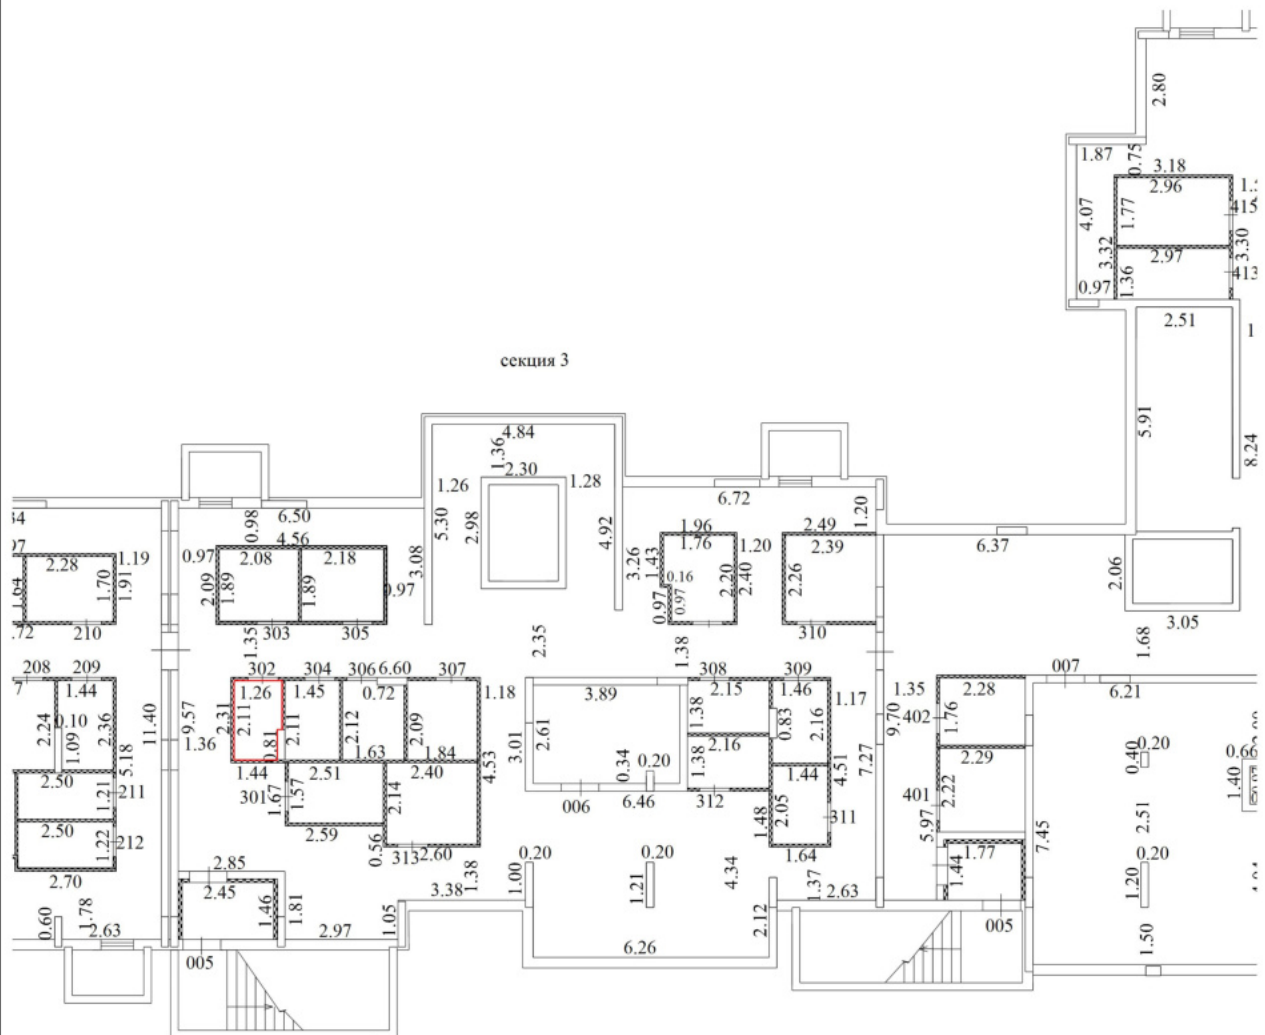


Условные обозначения

| № п/п | Наименование условного знака                           | Изображение |
|-------|--|-------------|
| 1     | Часть границы вновь образованного помещения            |             |
| 2     | Стена с окном и дверью                                 |             |
| 3     | Стена с окном и остекленной дверью (на балкон, лоджию) |             |
| 4     | Перегородка  |             |
| 5     | Линейный размер  | 6.60        |
| 6     | Лестница   |             |
| 7     | Номер квартиры (помещения)                             | 005         |

**Масштаб 1:200**

**План этажа**  
подвальный Этаж

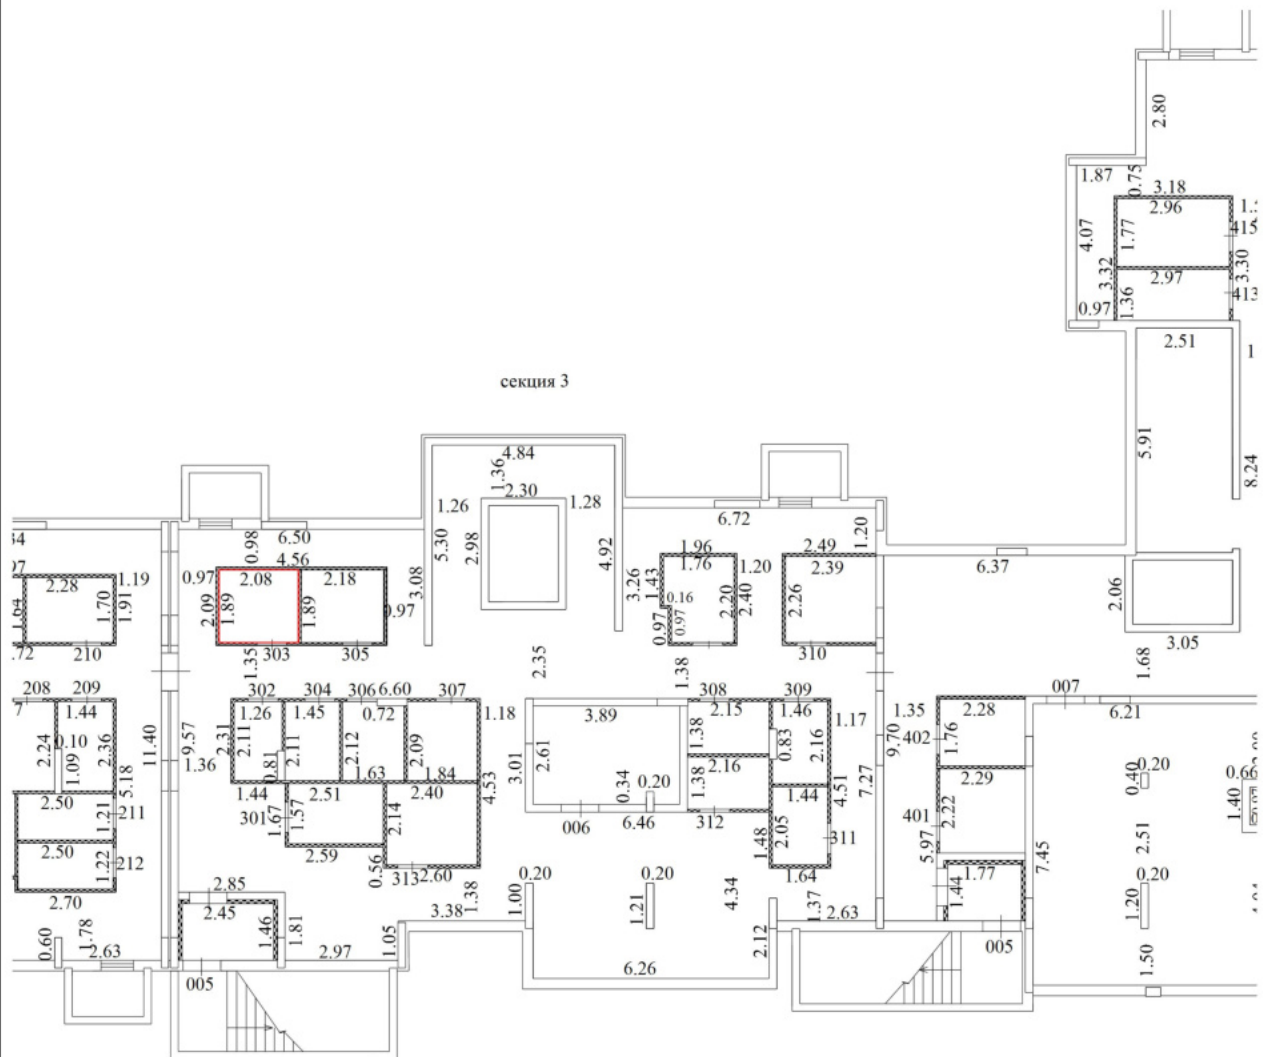


Условные обозначения

| № п/п | Наименование условного знака                           | Изображение |
|-------|--|-------------|
| 1     | Часть границы вновь образованного помещения            |             |
| 2     | Стена с окном и дверью                                 |             |
| 3     | Стена с окном и остекленной дверью (на балкон, лоджию) |             |
| 4     | Перегорodka  |             |
| 5     | Линейный размер  | 6.60        |
| 6     | Лестница   |             |
| 7     | Номер квартиры (помещения)                             | 005         |

**Масштаб 1:200**

**План этажа**  
подвальный Этаж

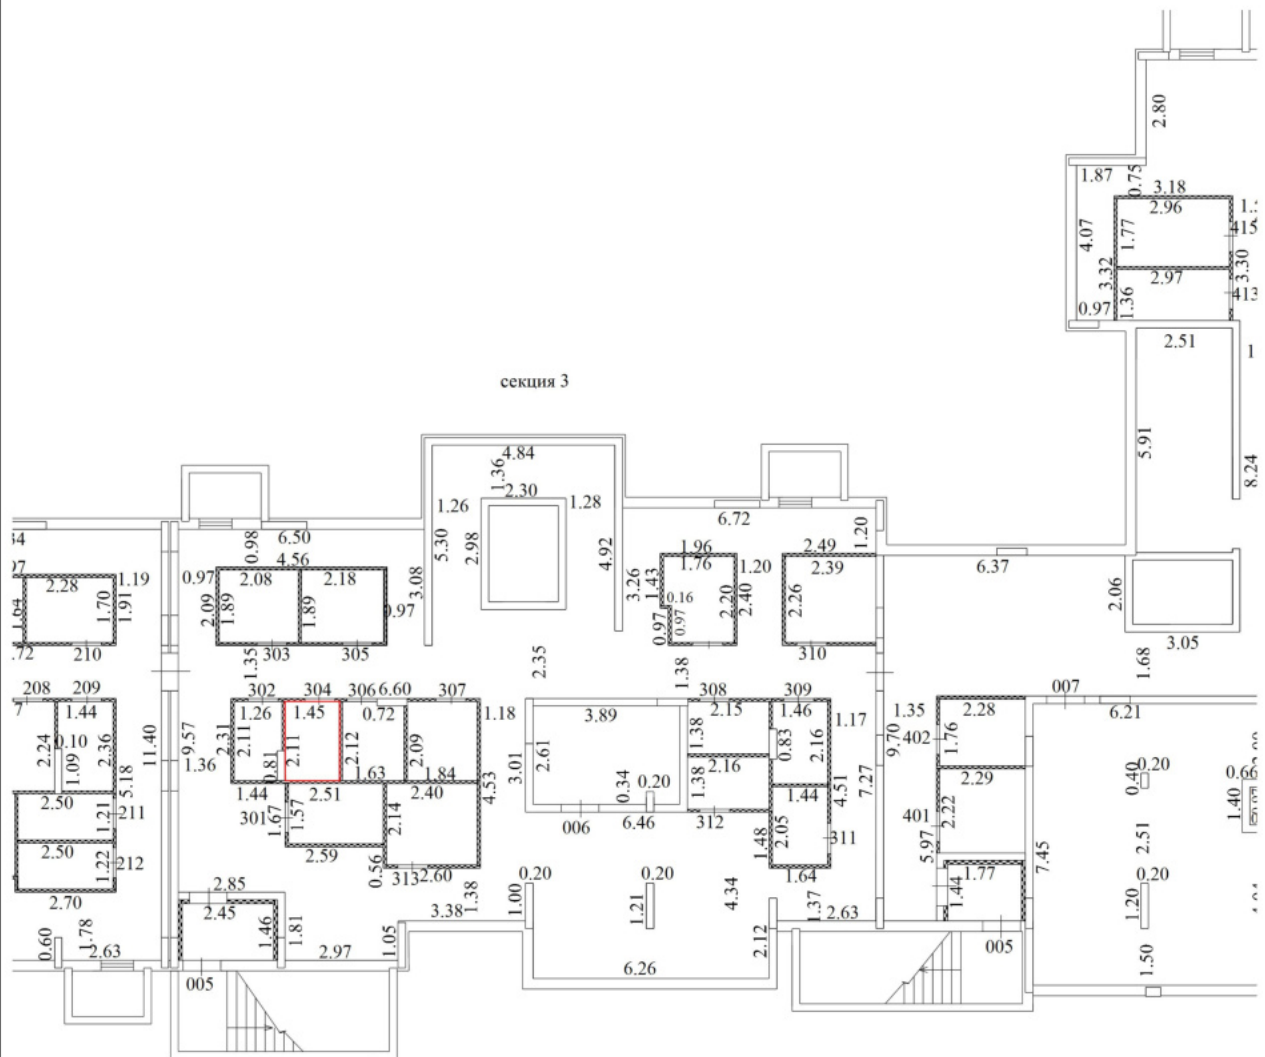


Условные обозначения

| № п/п | Наименование условного знака                           | Изображение |
|-------|--|-------------|
| 1     | Часть границы вновь образованного помещения            |             |
| 2     | Стена с окном и дверью                                 |             |
| 3     | Стена с окном и остекленной дверью (на балкон, лоджию) |             |
| 4     | Перегородка  |             |
| 5     | Линейный размер  | 6.60        |
| 6     | Лестница   |             |
| 7     | Номер квартиры (помещения)                             | 005         |

**Масштаб 1:200**

**План этажа**  
подвальный Этаж

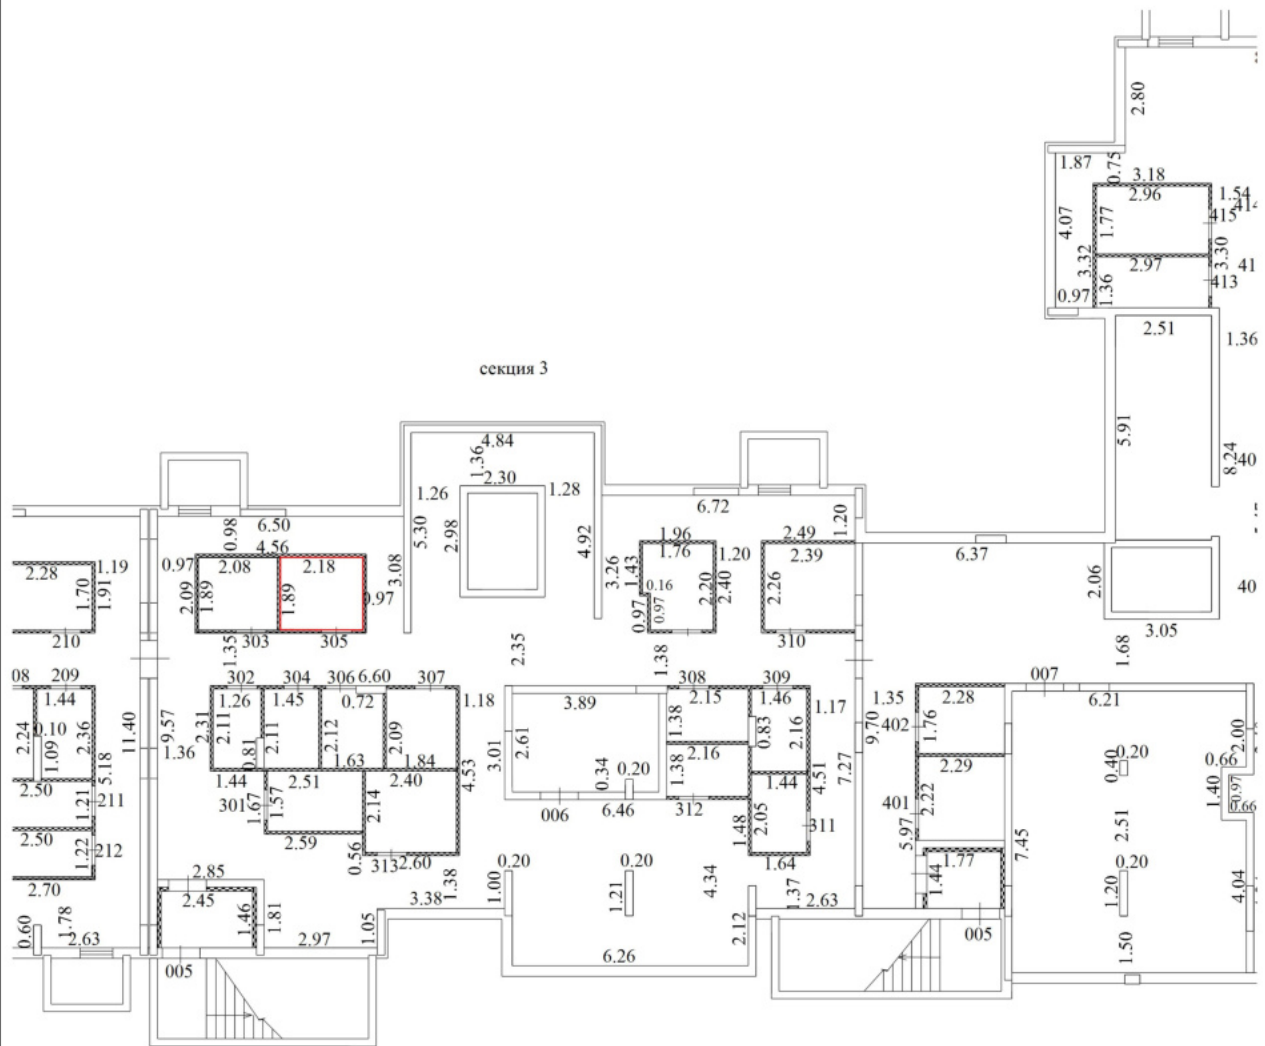


Условные обозначения

| № п/п | Наименование условного знака                           | Изображение |
|-------|--|-------------|
| 1     | Часть границы вновь образованного помещения            |             |
| 2     | Стена с окном и дверью                                 |             |
| 3     | Стена с окном и остекленной дверью (на балкон, лоджию) |             |
| 4     | Перегорodka  |             |
| 5     | Линейный размер  | 6.60        |
| 6     | Лестница   |             |
| 7     | Номер квартиры (помещения)                             | 005         |

**Масштаб 1:200**

**План этажа**  
подвальный Этаж

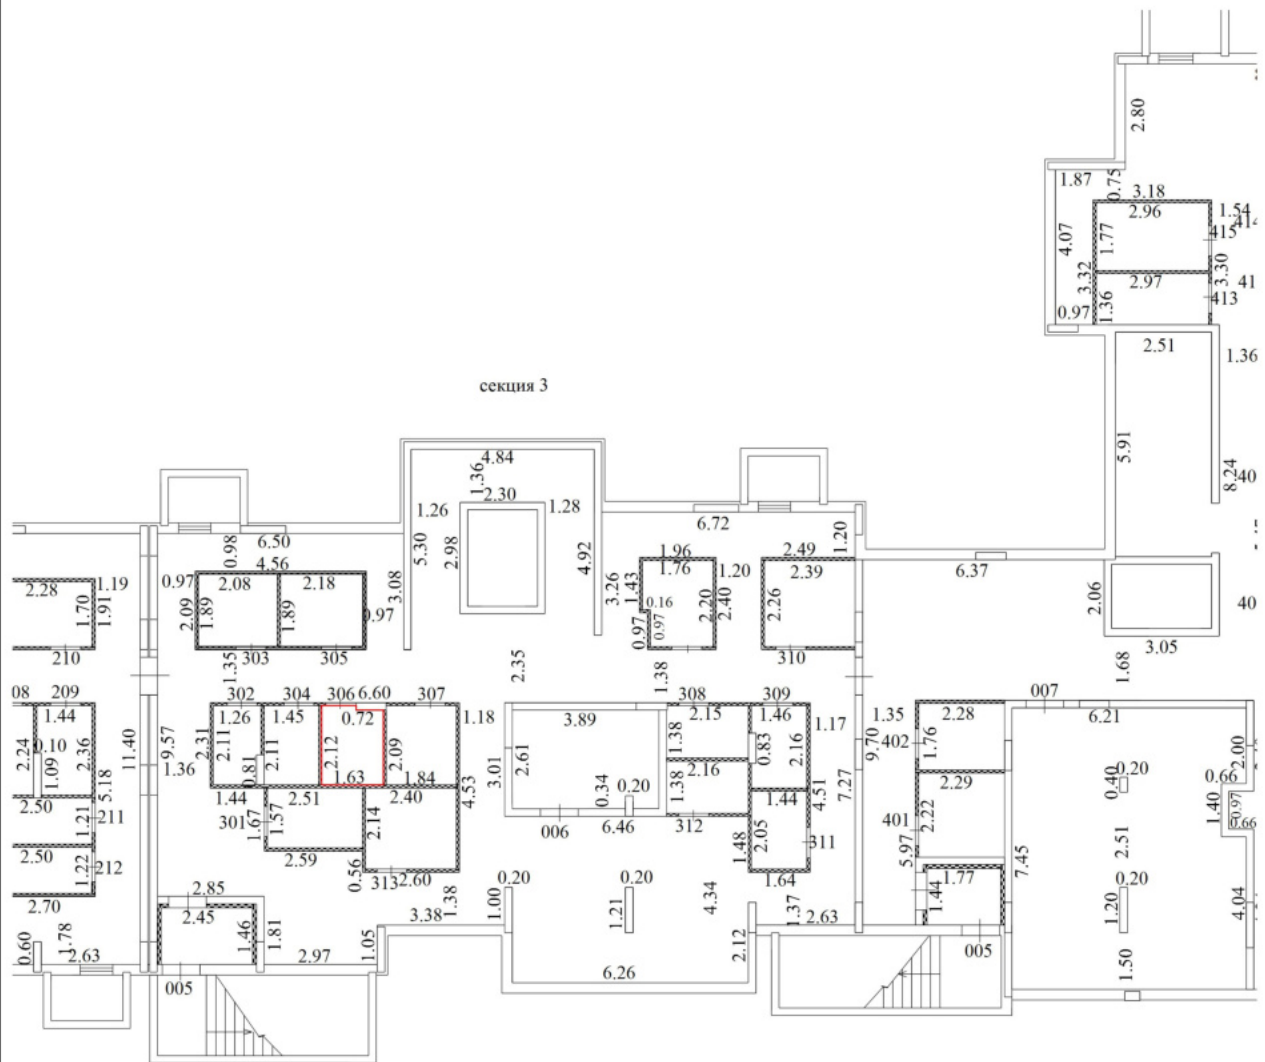


Условные обозначения

| № п/п | Наименование условного знака                           | Изображение |
|-------|--|-------------|
| 1     | Часть границы вновь образованного помещения            |             |
| 2     | Стена с окном и дверью                                 |             |
| 3     | Стена с окном и остекленной дверью (на балкон, лоджию) |             |
| 4     | Перегородка  |             |
| 5     | Линейный размер  | 6.60        |
| 6     | Лестница   |             |
| 7     | Номер квартиры (помещения)                             | 005         |

**Масштаб 1:200**



**План этажа**  
подвальный Этаж

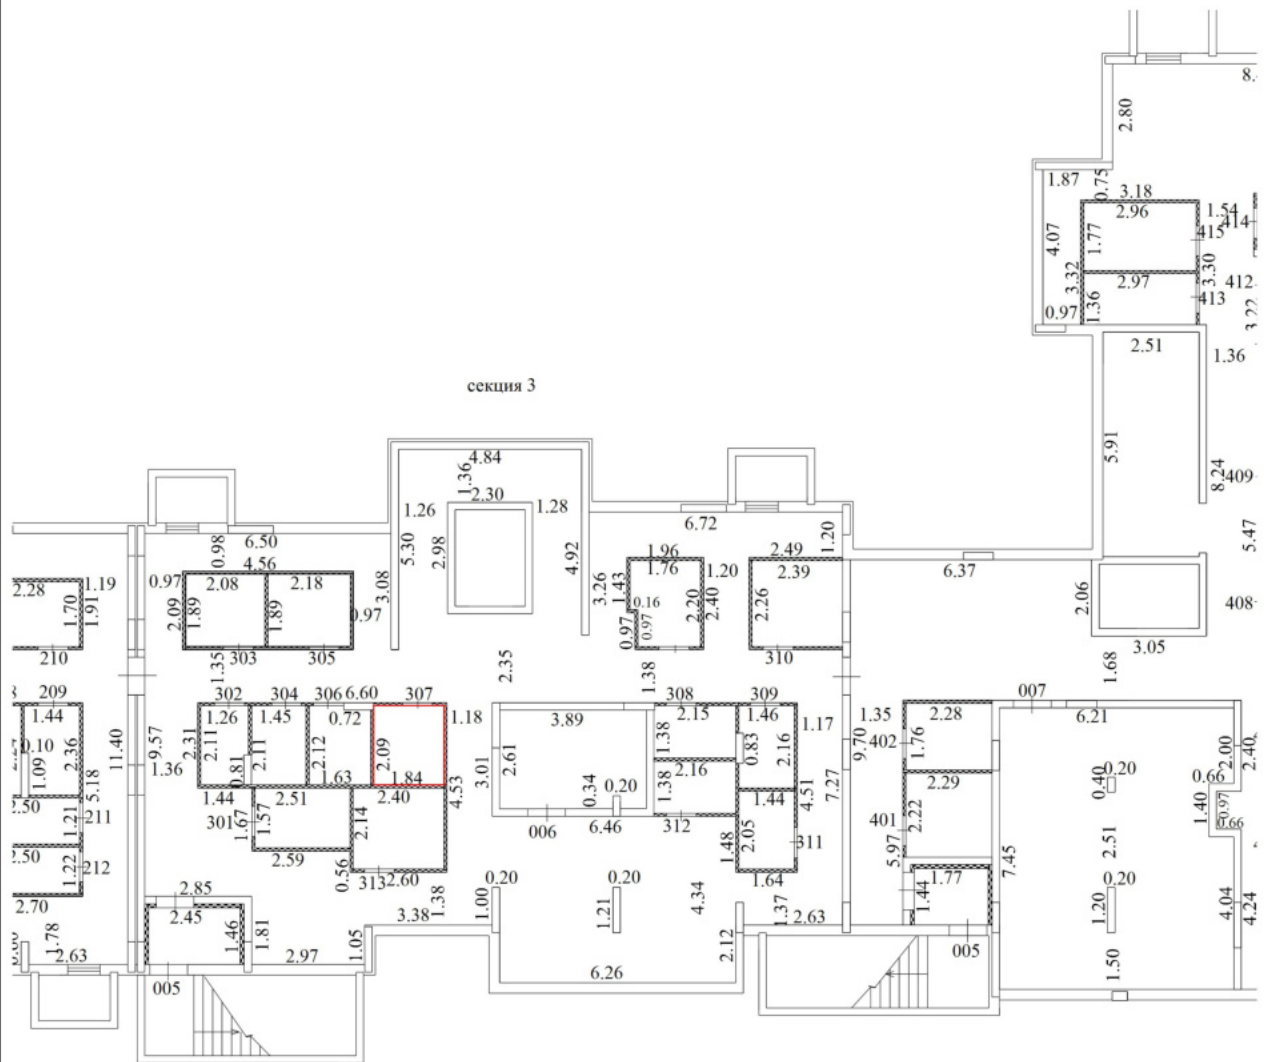


Условные обозначения

| № п/п | Наименование условного знака                           | Изображение |
|-------|--|-------------|
| 1     | Часть границы вновь образованного помещения            |             |
| 2     | Стена с окном и дверью                                 |             |
| 3     | Стена с окном и остекленной дверью (на балкон, лоджию) |             |
| 4     | Перегорodka  |             |
| 5     | Линейный размер  | 6.60        |
| 6     | Лестница   |             |
| 7     | Номер квартиры (помещения)                             | 005         |

**Масштаб 1:200**

**План этажа**  
подвальный Этаж

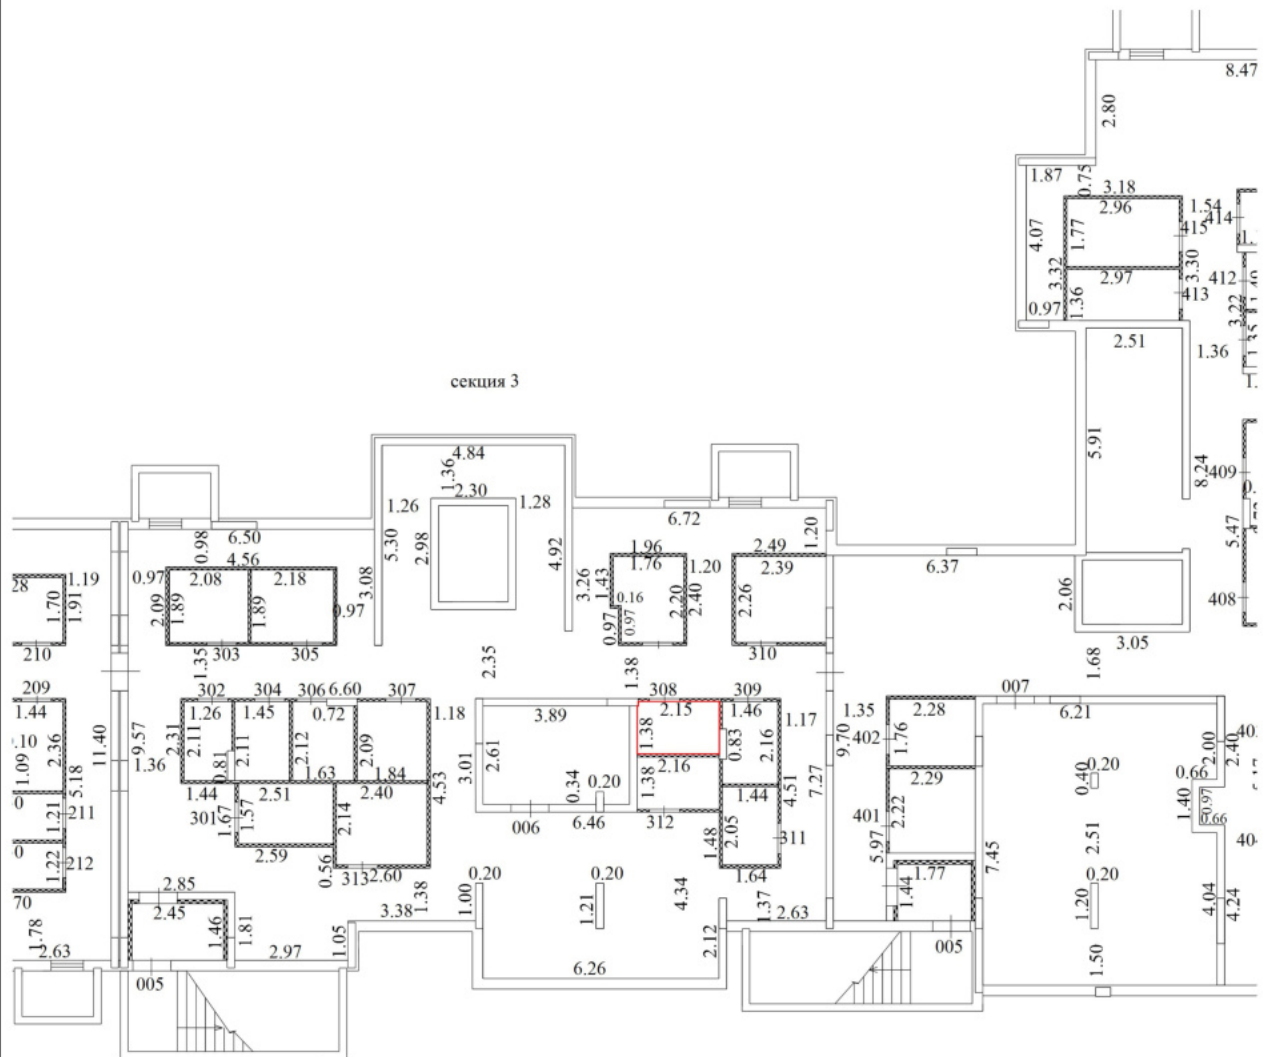


Условные обозначения

| № п/п | Наименование условного знака                           | Изображение |
|-------|--|-------------|
| 1     | Часть границы вновь образованного помещения            |             |
| 2     | Стена с окном и дверью                                 |             |
| 3     | Стена с окном и остекленной дверью (на балкон, лоджию) |             |
| 4     | Перегорodka  |             |
| 5     | Линейный размер  | 6.60        |
| 6     | Лестница   |             |
| 7     | Номер квартиры (помещения)                             | 005         |

**Масштаб 1:200**



**План этажа**  
подвальный Этаж

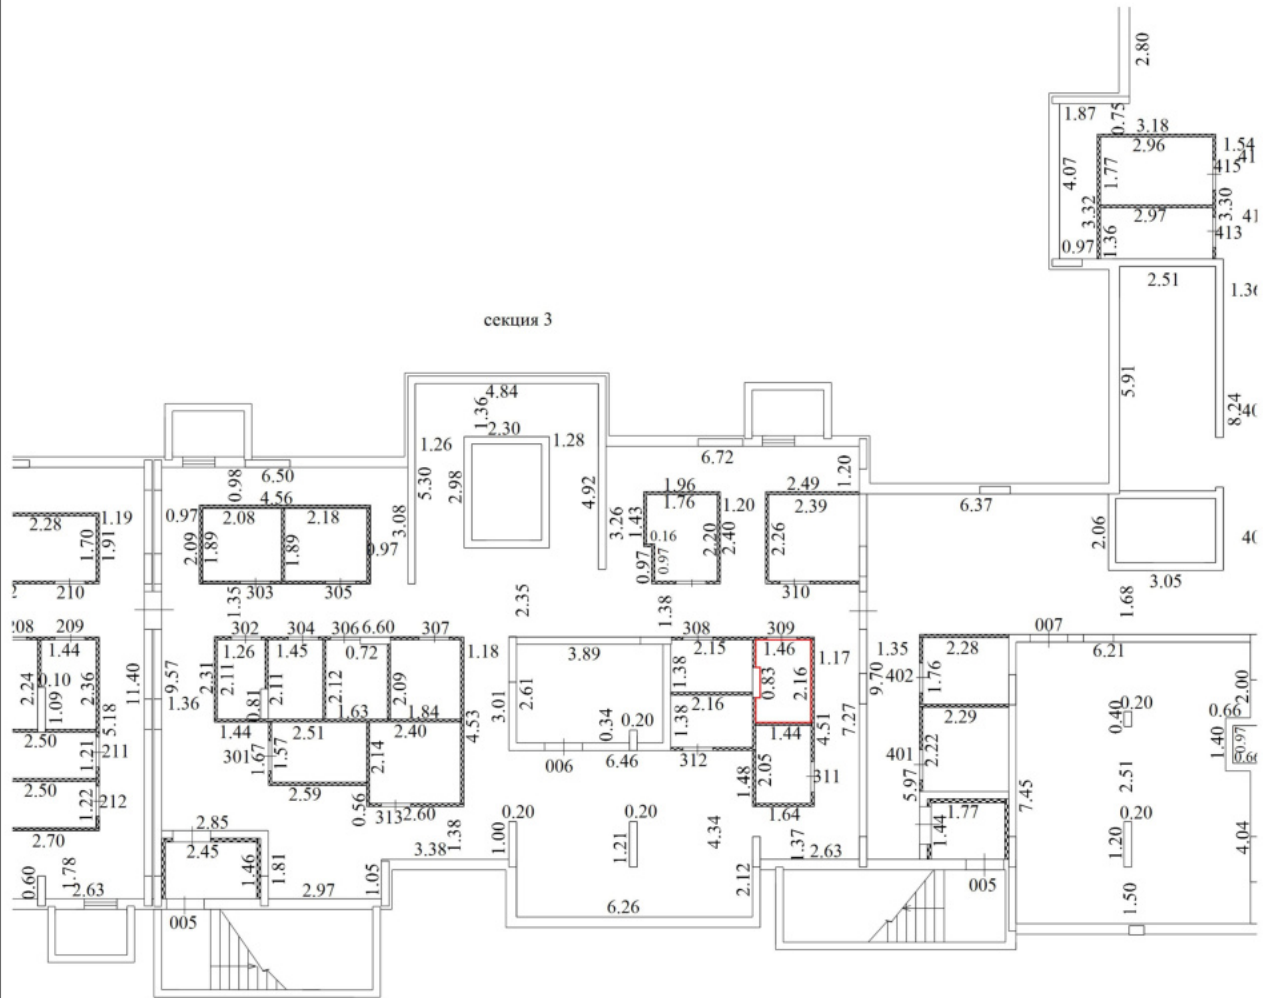


Условные обозначения

| № п/п | Наименование условного знака                           | Изображение |
|-------|--|-------------|
| 1     | Часть границы вновь образованного помещения            |             |
| 2     | Стена с окном и дверью                                 |             |
| 3     | Стена с окном и остекленной дверью (на балкон, лоджию) |             |
| 4     | Перегородка  |             |
| 5     | Линейный размер  | 6.60        |
| 6     | Лестница   |             |
| 7     | Номер квартиры (помещения)                             | 005         |

**Масштаб 1:200**

**План этажа**  
подвальный Этаж

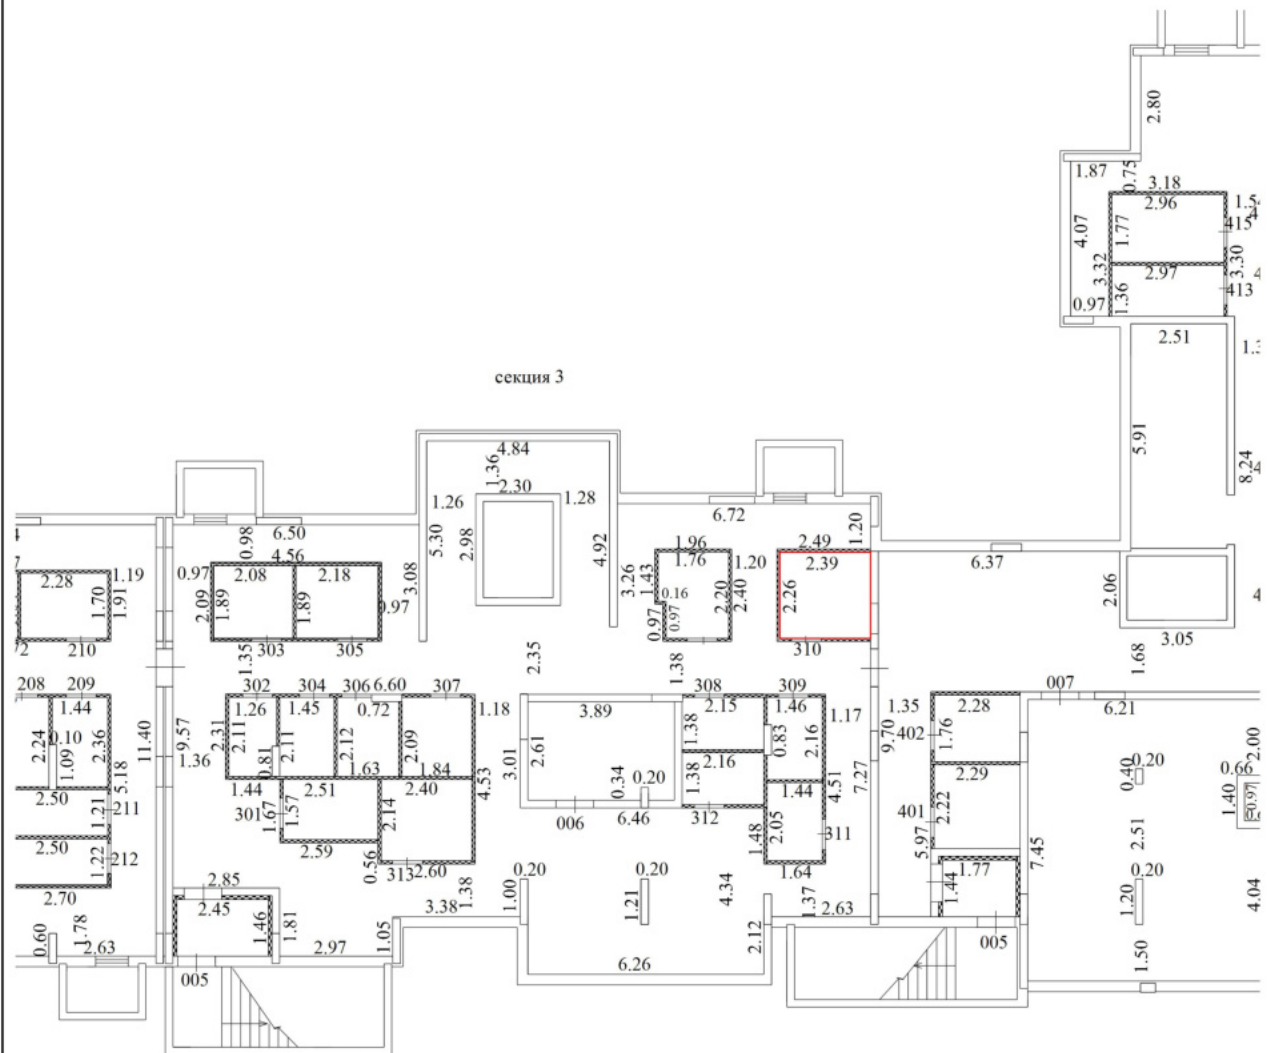


Условные обозначения

| № п/п | Наименование условного знака                           | Изображение |
|-------|--|-------------|
| 1     | Часть границы вновь образованного помещения            |             |
| 2     | Стена с окном и дверью                                 |             |
| 3     | Стена с окном и остекленной дверью (на балкон, лоджию) |             |
| 4     | Перегородка  |             |
| 5     | Линейный размер  | 6.60        |
| 6     | Лестница   |             |
| 7     | Номер квартиры (помещения)                             | 005         |

**Масштаб 1:200**

**План этажа**  
подвальный Этаж

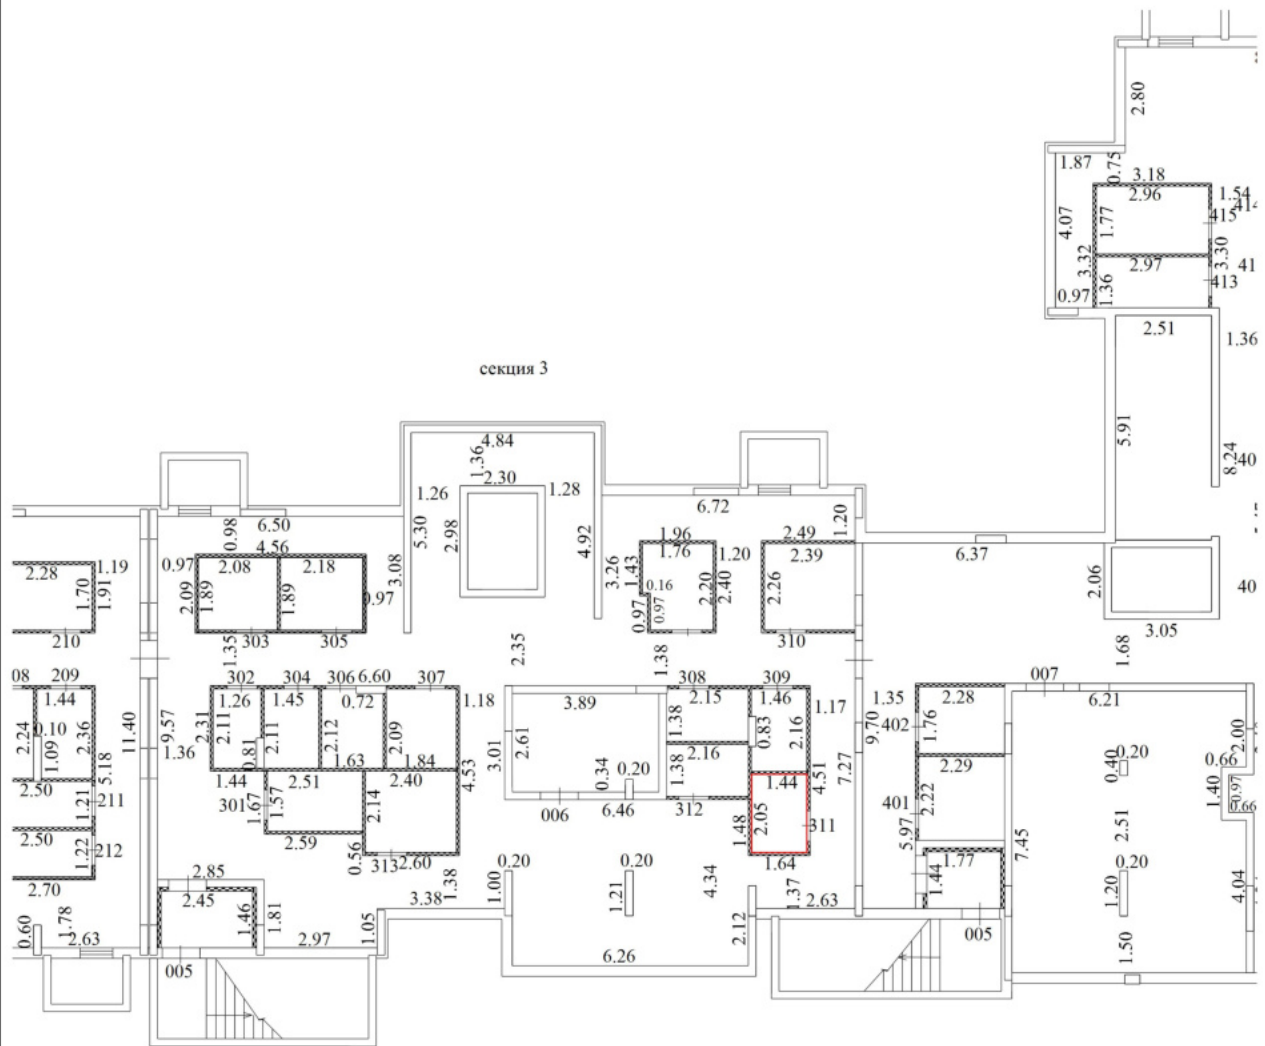


Условные обозначения

| № п/п | Наименование условного знака                           | Изображение |
|-------|--|-------------|
| 1     | Часть границы вновь образованного помещения            |             |
| 2     | Стена с окном и дверью                                 |             |
| 3     | Стена с окном и остекленной дверью (на балкон, лоджию) |             |
| 4     | Перегорodka  |             |
| 5     | Линейный размер  | 6.60        |
| 6     | Лестница   |             |
| 7     | Номер квартиры (помещения)                             | 005         |

**Масштаб 1:200**

**План этажа**  
подвальный Этаж

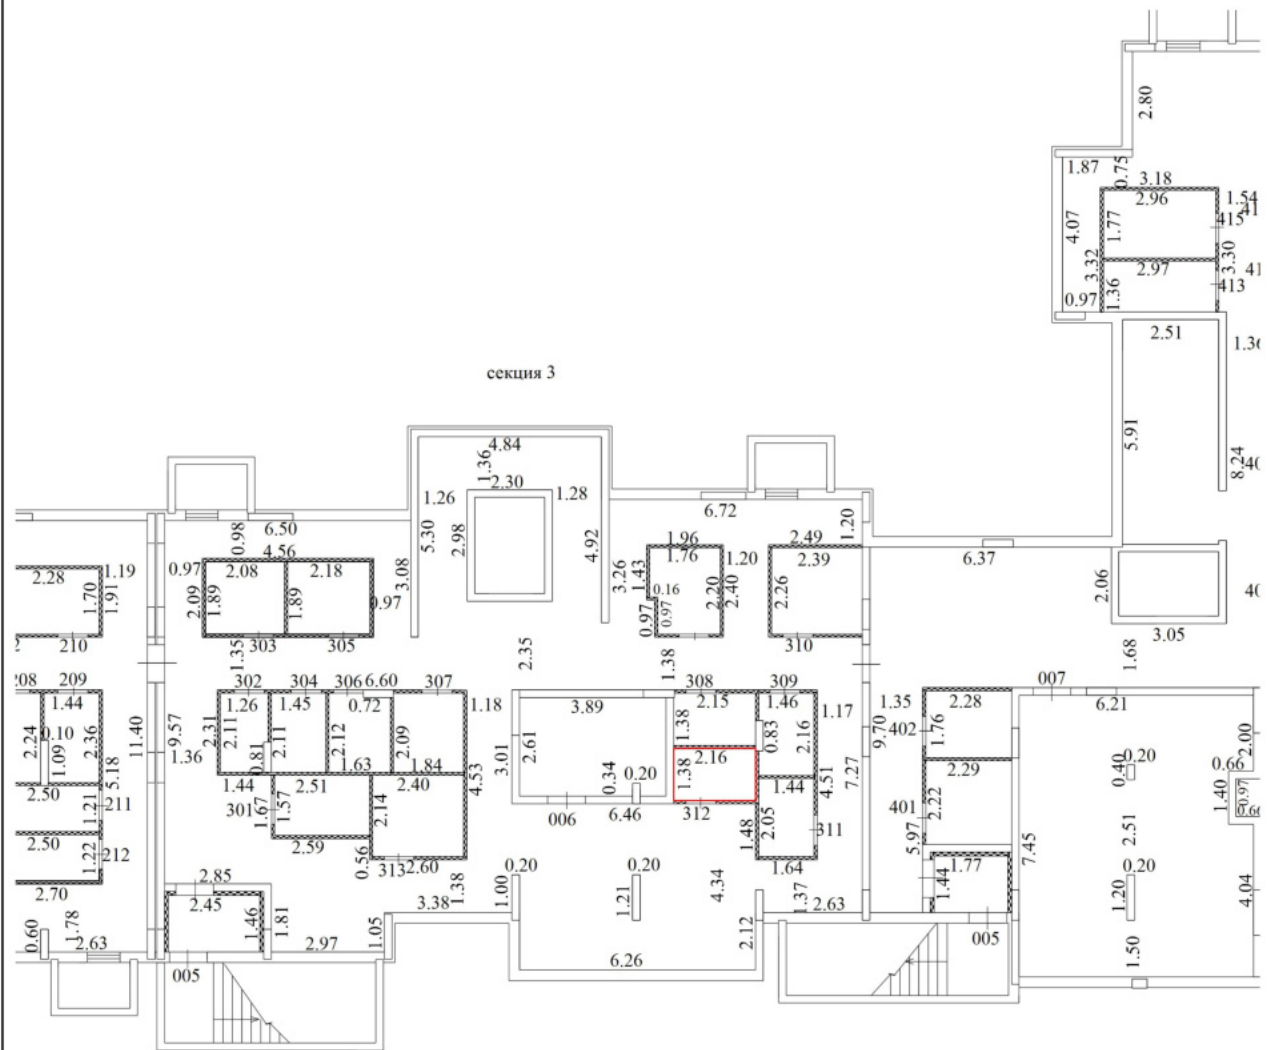


Условные обозначения

| № п/п | Наименование условного знака                           | Изображение |
|-------|--|-------------|
| 1     | Часть границы вновь образованного помещения            |             |
| 2     | Стена с окном и дверью                                 |             |
| 3     | Стена с окном и остекленной дверью (на балкон, лоджию) |             |
| 4     | Перегородка  |             |
| 5     | Линейный размер  | 6.60        |
| 6     | Лестница   |             |
| 7     | Номер квартиры (помещения)                             | 005         |

**Масштаб 1:200**

**План этажа**  
подвальный Этаж

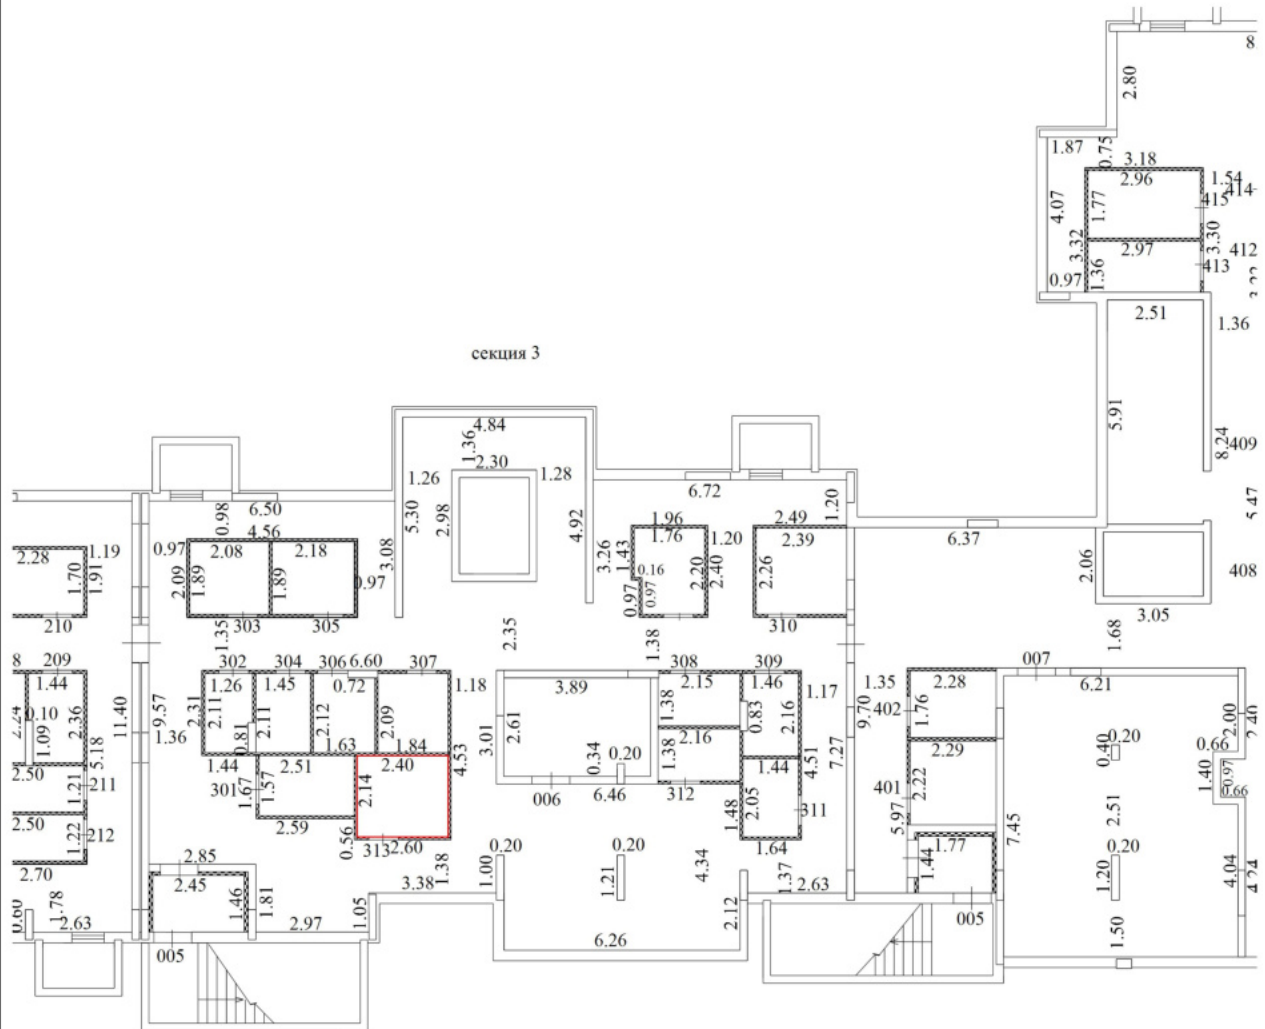


Условные обозначения

| № п/п | Наименование условного знака                           | Изображение |
|-------|--|-------------|
| 1     | Часть границы вновь образованного помещения            |             |
| 2     | Стена с окном и дверью                                 |             |
| 3     | Стена с окном и остекленной дверью (на балкон, лоджию) |             |
| 4     | Перегородка  |             |
| 5     | Линейный размер  | 6.60        |
| 6     | Лестница   |             |
| 7     | Номер квартиры (помещения)                             | 005         |

**Масштаб 1:200**

**План этажа**  
подвальный Этаж

секция 4

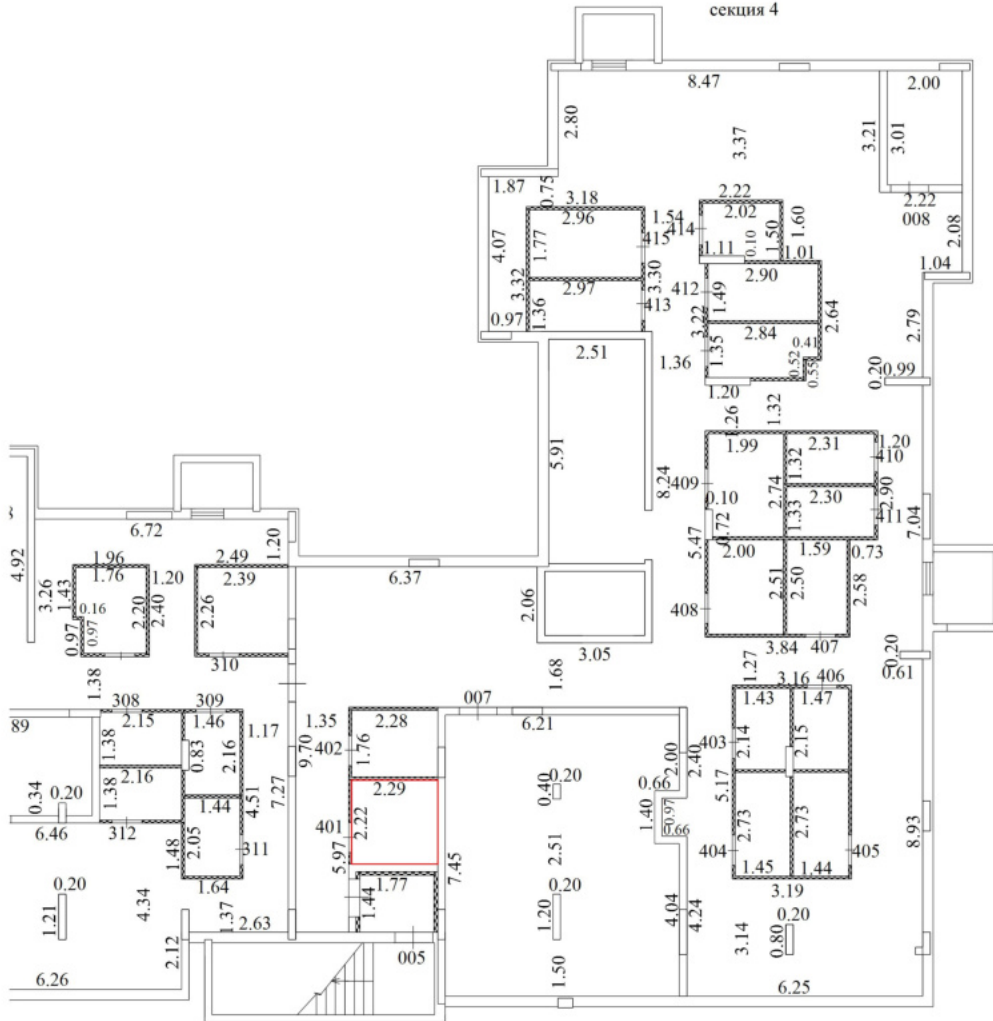

Условные обозначения


| № п/п | Наименование условного знака                           | Изображение |
|-------|--|-------------|
| 1     | Часть границы вновь образованного помещения            |             |
| 2     | Стена с окном и дверью                                 |             |
| 3     | Стена с окном и остекленной дверью (на балкон, лоджию) |             |
| 4     | Перегородка  |             |
| 5     | Линейный размер  | 6.60        |
| 6     | Лестница   |             |
| 7     | Номер квартиры (помещения)                             | 005         |

**Масштаб 1:200**



## План этажа подвальный Этаж

секция 4

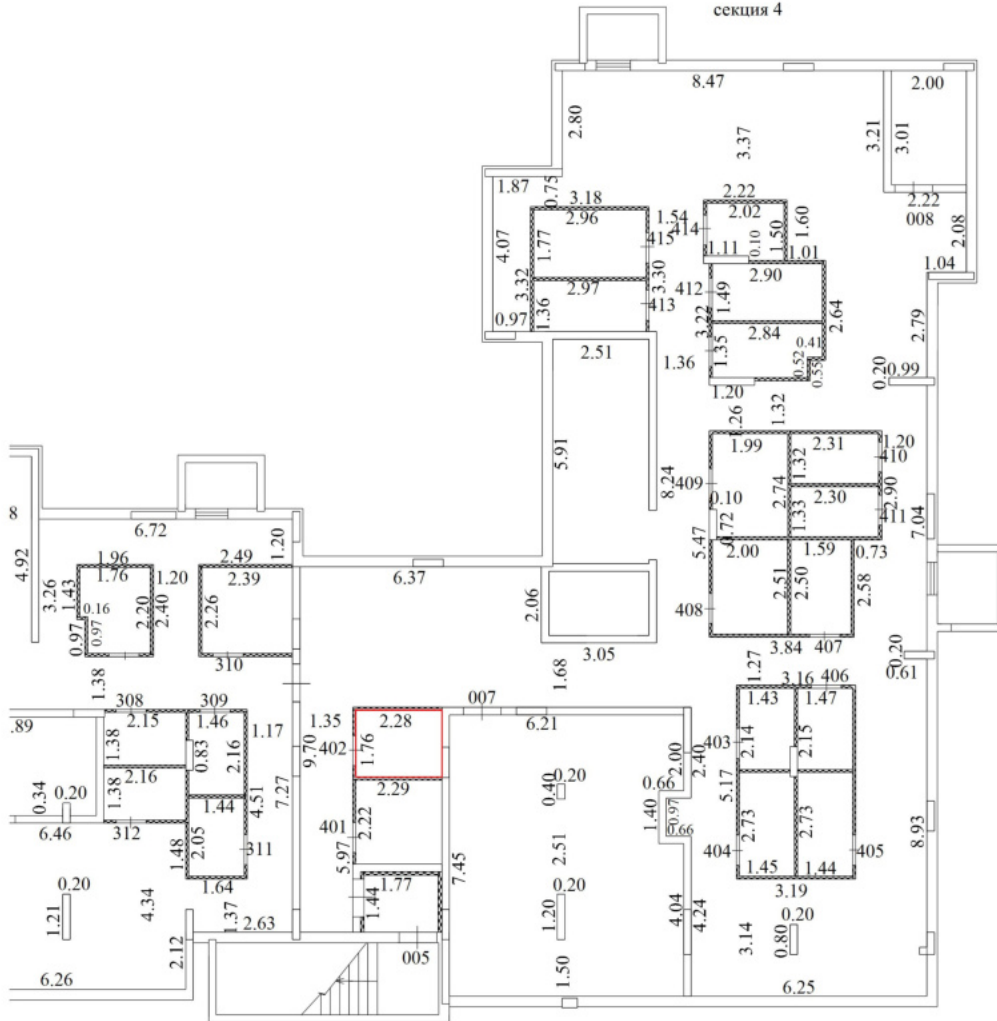


Условные обозначения

| № п/п | Наименование условного знака                           | Изображение |
|-------|--|-------------|
| 1     | Часть границы вновь образованного помещения            |             |
| 2     | Стена с окном и дверью                                 |             |
| 3     | Стена с окном и остекленной дверью (на балкон, лоджию) |             |
| 4     | Перегорodka  |             |
| 5     | Линейный размер  | 6.60        |
| 6     | Лестница   |             |
| 7     | Номер квартиры (помещения)                             | 005         |

**Масштаб 1:200**

## План этажа подвальный ЭТАЖ

секция 4

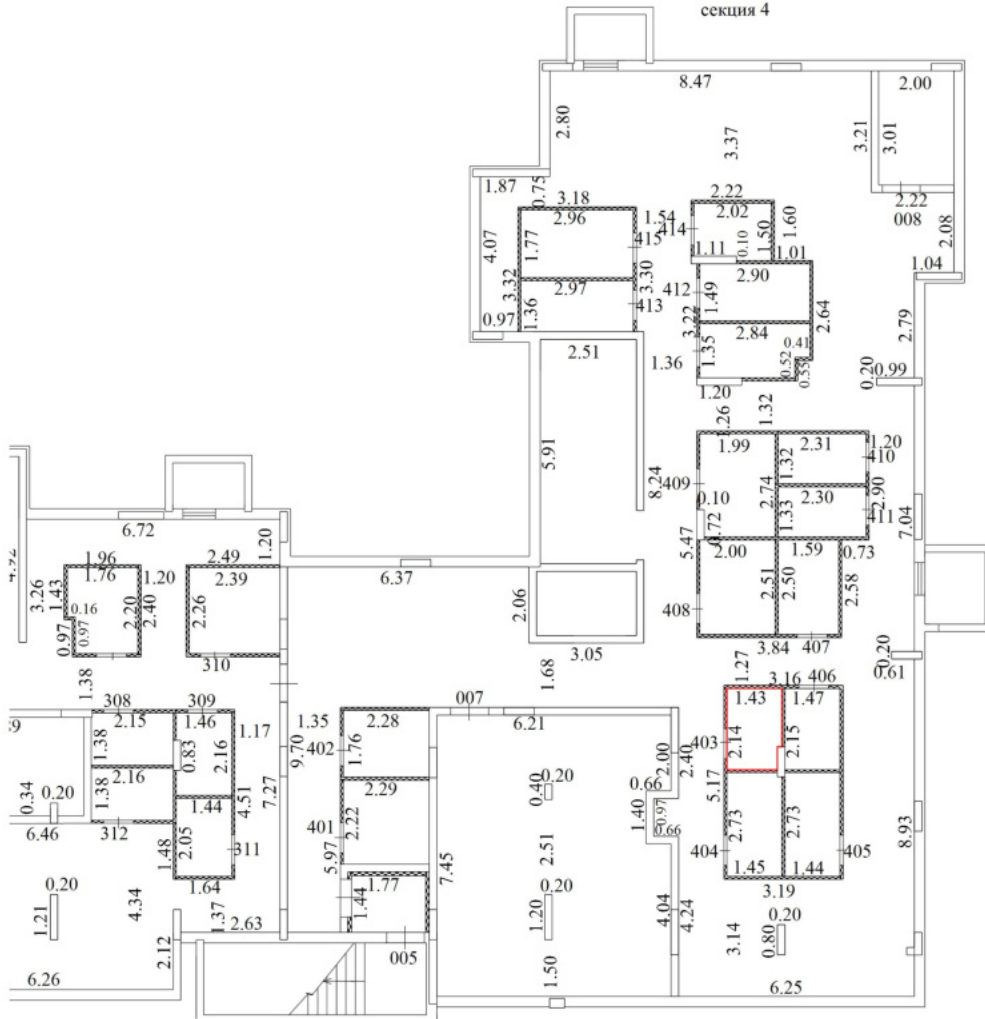

Условные обозначения


| № п/п | Наименование условного знака                           | Изображение |
|-------|--|-------------|
| 1     | Часть границы вновь образованного помещения            |             |
| 2     | Стена с окном и дверью                                 |             |
| 3     | Стена с окном и остекленной дверью (на балкон, лоджию) |             |
| 4     | Перегородка  |             |
| 5     | Линейный размер  | 6.60        |
| 6     | Лестница   |             |
| 7     | Номер квартиры (помещения)                             | 005         |

**Масштаб 1:200**



## План этажа подвальный ЭТАЖ

секция 4

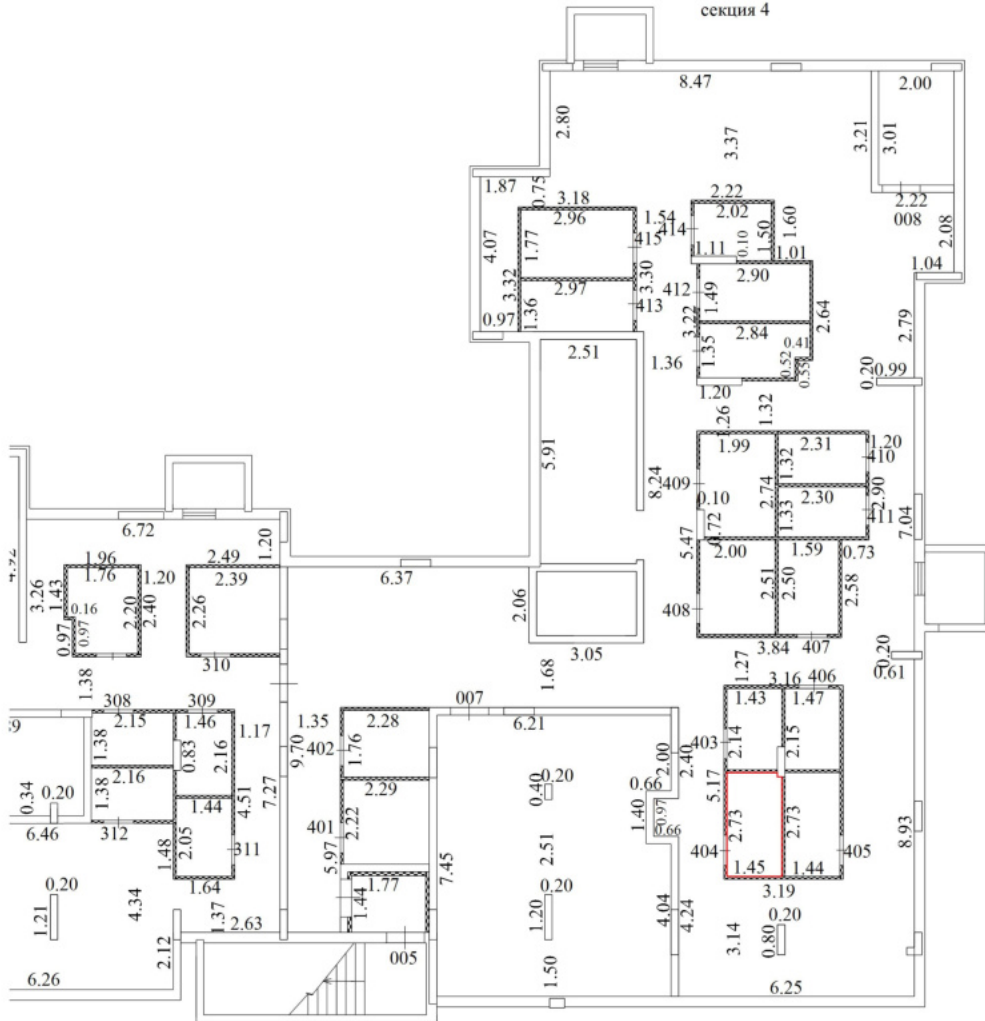


Условные обозначения

| № п/п | Наименование условного знака                           | Изображение |
|-------|--|-------------|
| 1     | Часть границы вновь образованного помещения            |             |
| 2     | Стена с окном и дверью                                 |             |
| 3     | Стена с окном и остекленной дверью (на балкон, лоджию) |             |
| 4     | Перегородка  |             |
| 5     | Линейный размер  | 6.60        |
| 6     | Лестница   |             |
| 7     | Номер квартиры (помещения)                             | 005         |

**Масштаб 1:200**

## План этажа подвальный Этаж

секция 4

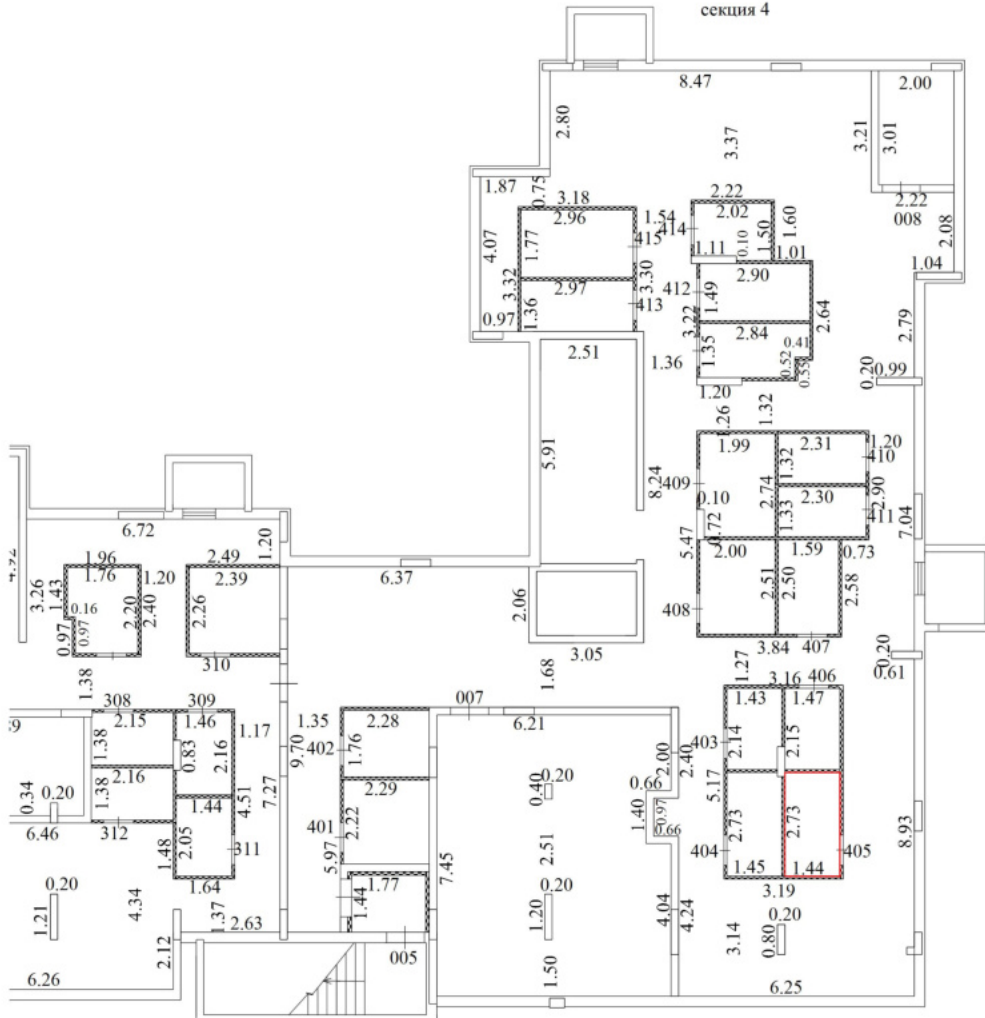


Условные обозначения

| № п/п | Наименование условного знака                           | Изображение |
|-------|--|-------------|
| 1     | Часть границы вновь образованного помещения            |             |
| 2     | Стена с окном и дверью                                 |             |
| 3     | Стена с окном и остекленной дверью (на балкон, лоджию) |             |
| 4     | Перегородка  |             |
| 5     | Линейный размер  | 6.60        |
| 6     | Лестница   |             |
| 7     | Номер квартиры (помещения)                             | 005         |

**Масштаб 1:200**

## План этажа подвальный ЭТАЖ

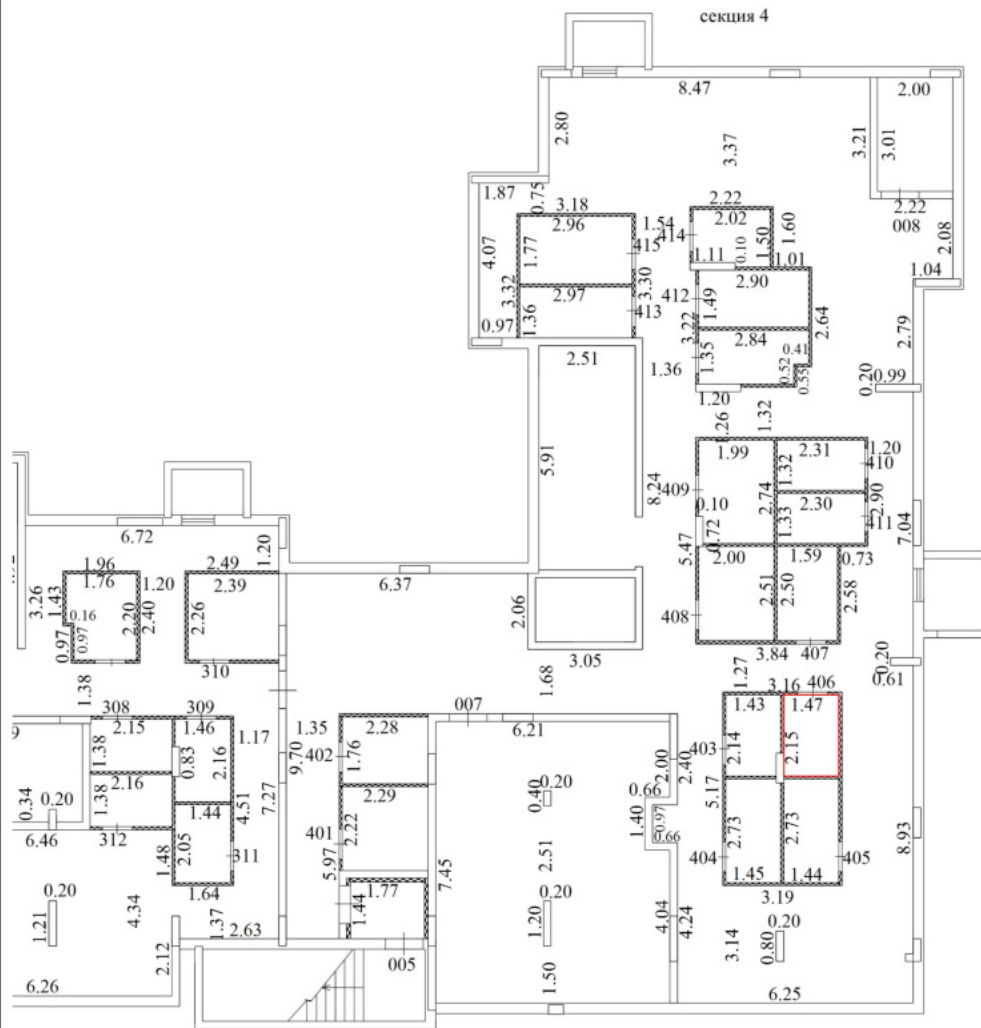


Условные обозначения

| № п/п | Наименование условного знака                           | Изображение |
|-------|--|-------------|
| 1     | Часть границы вновь образованного помещения            |             |
| 2     | Стена с окном и дверью                                 |             |
| 3     | Стена с окном и остекленной дверью (на балкон, лоджию) |             |
| 4     | Перегородка  |             |
| 5     | Линейный размер  | 6.60        |
| 6     | Лестница   |             |
| 7     | Номер квартиры (помещения)                             | 005         |

**Масштаб 1:200**

## План этажа подвальный Этаж

секция 4

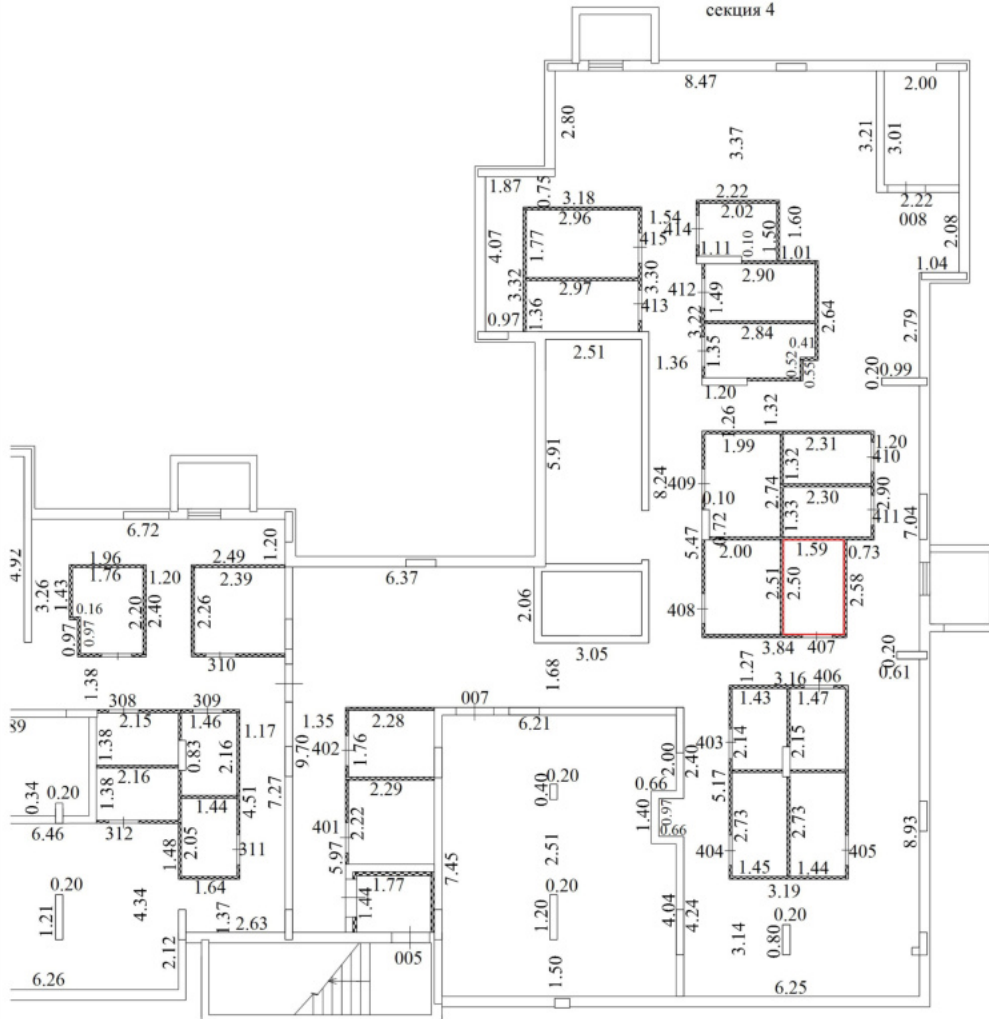


Условные обозначения

| № п/п | Наименование условного знака                           | Изображение |
|-------|--|-------------|
| 1     | Часть границы вновь образованного помещения            |             |
| 2     | Стена с окном и дверью                                 |             |
| 3     | Стена с окном и остекленной дверью (на балкон, лоджию) |             |
| 4     | Перегородка  |             |
| 5     | Линейный размер  | 6.60        |
| 6     | Лестница   |             |
| 7     | Номер квартиры (помещения)                             | 005         |

**Масштаб 1:200**

**План этажа**  
подвальный Этаж

секция 4

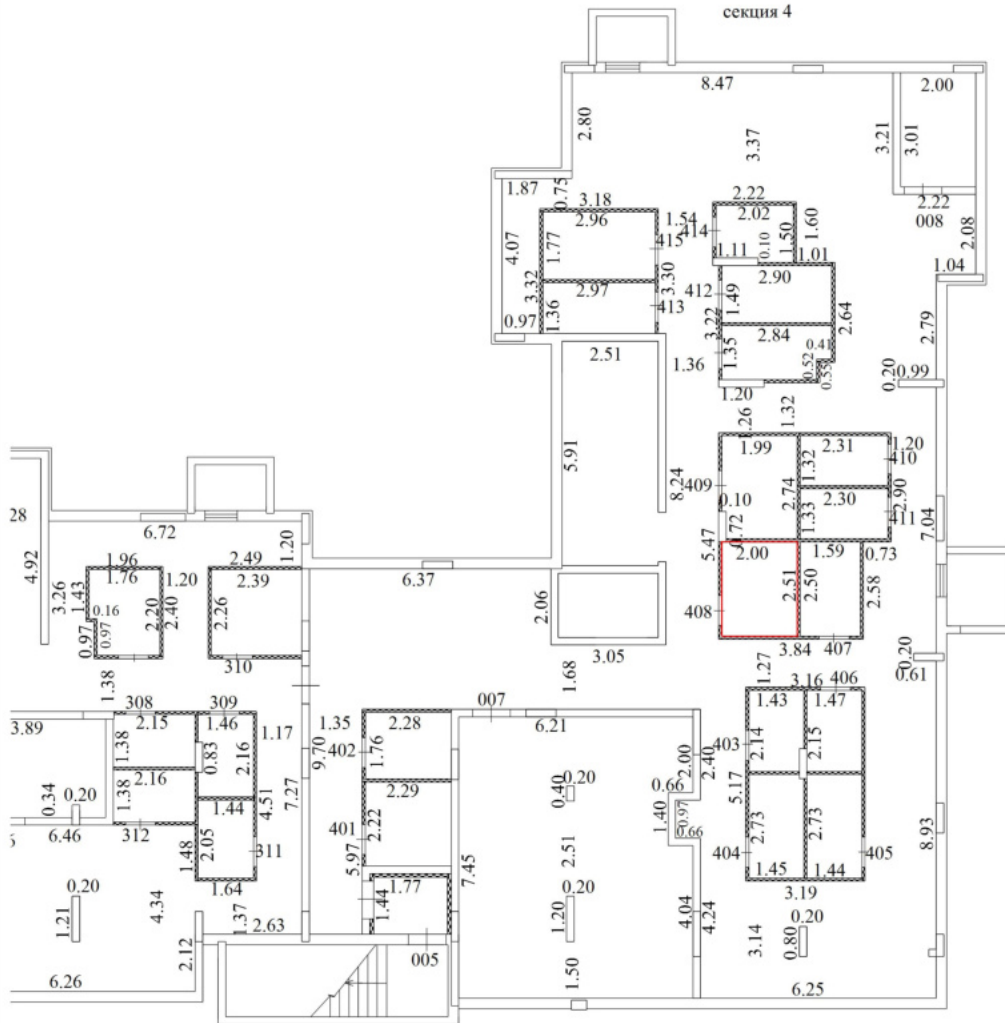

Условные обозначения

| № п/п | Наименование условного знака                           | Изображение |
|-------|--|-------------|
| 1     | Часть границы вновь образованного помещения            |             |
| 2     | Стена с окном и дверью                                 |             |
| 3     | Стена с окном и остекленной дверью (на балкон, лоджию) |             |
| 4     | Перегородка  |             |
| 5     | Линейный размер  | 6.60        |
| 6     | Лестница   |             |
| 7     | Номер квартиры (помещения)                             | 005         |


**Масштаб 1:200**





## План этажа подвальный Этаж

секция 4

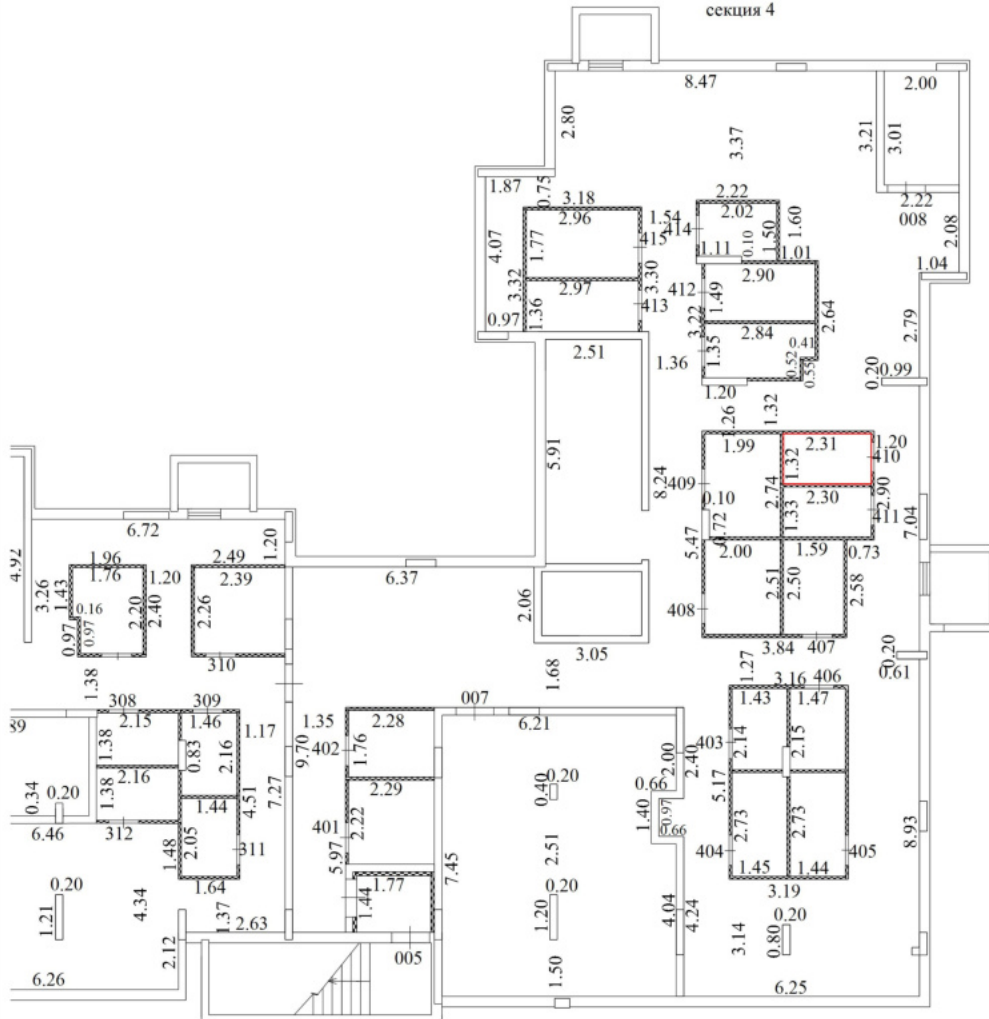


Условные обозначения

| № п/п | Наименование условного знака                           | Изображение |
|-------|--|-------------|
| 1     | Часть границы вновь образованного помещения            |             |
| 2     | Стена с окном и дверью                                 |             |
| 3     | Стена с окном и остекленной дверью (на балкон, лоджию) |             |
| 4     | Перегородка  |             |
| 5     | Линейный размер  | 6.60        |
| 6     | Лестница   |             |
| 7     | Номер квартиры (помещения)                             | 005         |

**Масштаб 1:200**

## План этажа подвальный Этаж

секция 4

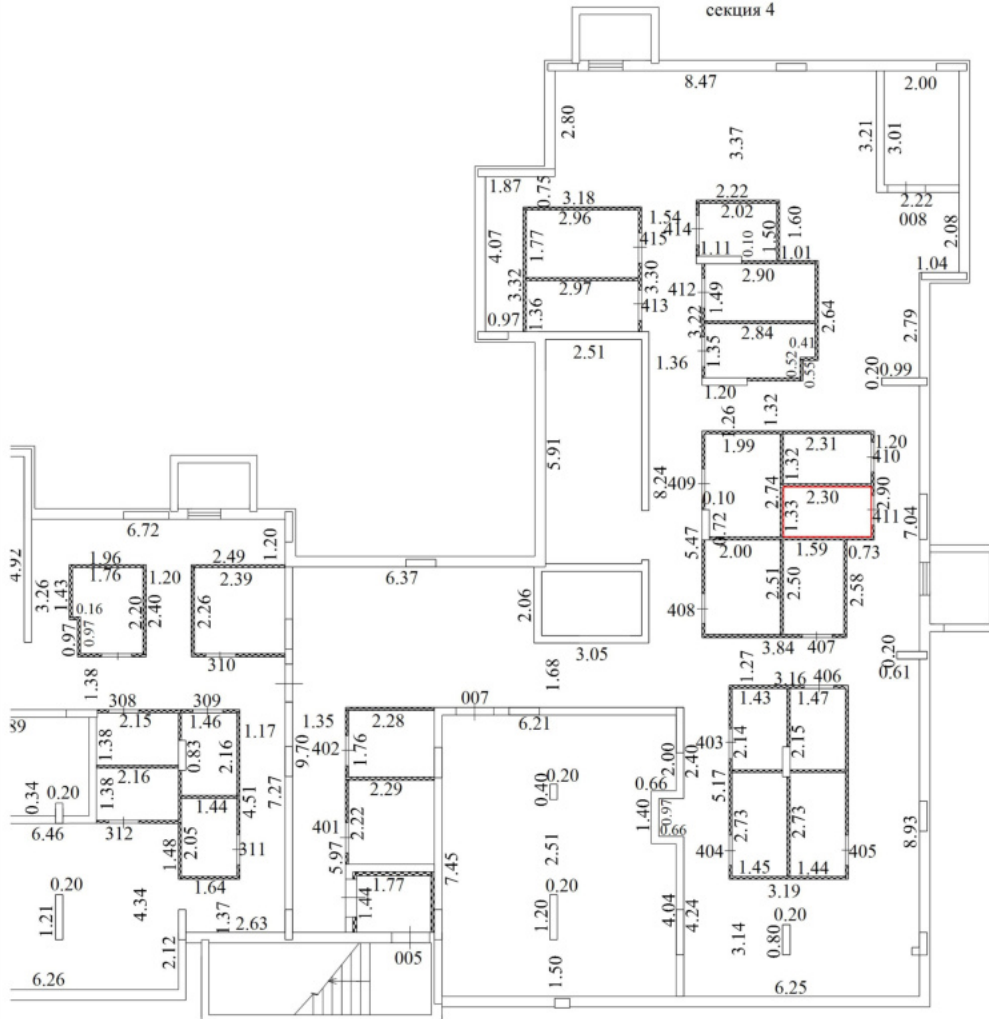


Условные обозначения

| № п/п | Наименование условного знака                           | Изображение |
|-------|--|-------------|
| 1     | Часть границы вновь образованного помещения            |             |
| 2     | Стена с окном и дверью                                 |             |
| 3     | Стена с окном и остекленной дверью (на балкон, лоджию) |             |
| 4     | Перегородка  |             |
| 5     | Линейный размер  | 6.60        |
| 6     | Лестница   |             |
| 7     | Номер квартиры (помещения)                             | 005         |

**Масштаб 1:200**



## План этажа подвальный Этаж

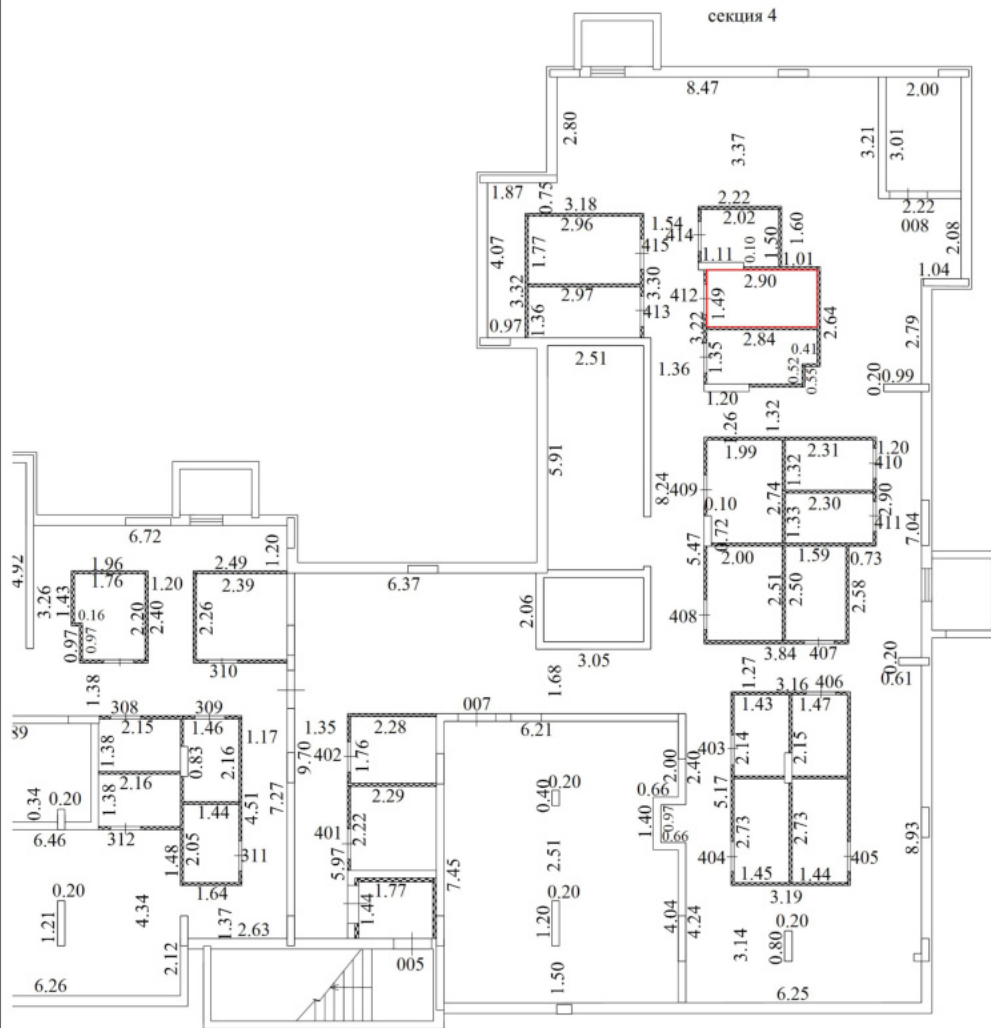


Условные обозначения

| № п/п | Наименование условного знака                           | Изображение |
|-------|--|-------------|
| 1     | Часть границы вновь образованного помещения            | —           |
| 2     | Стена с окном и дверью                                 |             |
| 3     | Стена с окном и остекленной дверью (на балкон, лоджию) |             |
| 4     | Перегородка  | —           |
| 5     | Линейный размер  | 6.60        |
| 6     | Лестница   |             |
| 7     | Номер квартиры (помещения)                             | 005         |

**Масштаб 1:200**

## План этажа подвальный ЭТАЖ

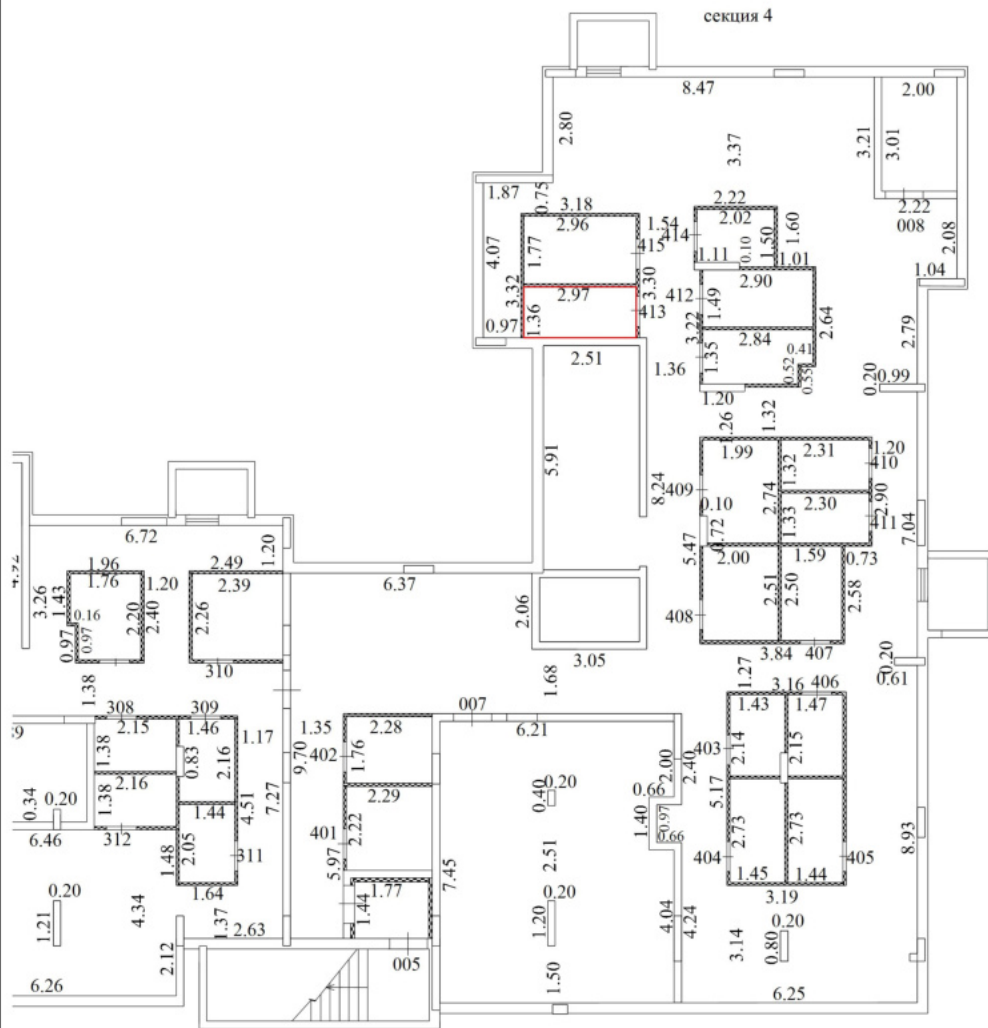


Условные обозначения

| № п/п | Наименование условного знака                           | Изображение |
|-------|--|-------------|
| 1     | Часть границы вновь образованного помещения            | —           |
| 2     | Стена с окном и дверью                                 |             |
| 3     | Стена с окном и остекленной дверью (на балкон, лоджию) |             |
| 4     | Перегородка  | —           |
| 5     | Линейный размер  | 6.60        |
| 6     | Лестница   |             |
| 7     | Номер квартиры (помещения)                             | 005         |

**Масштаб 1:200**

## План этажа подвальный Этаж

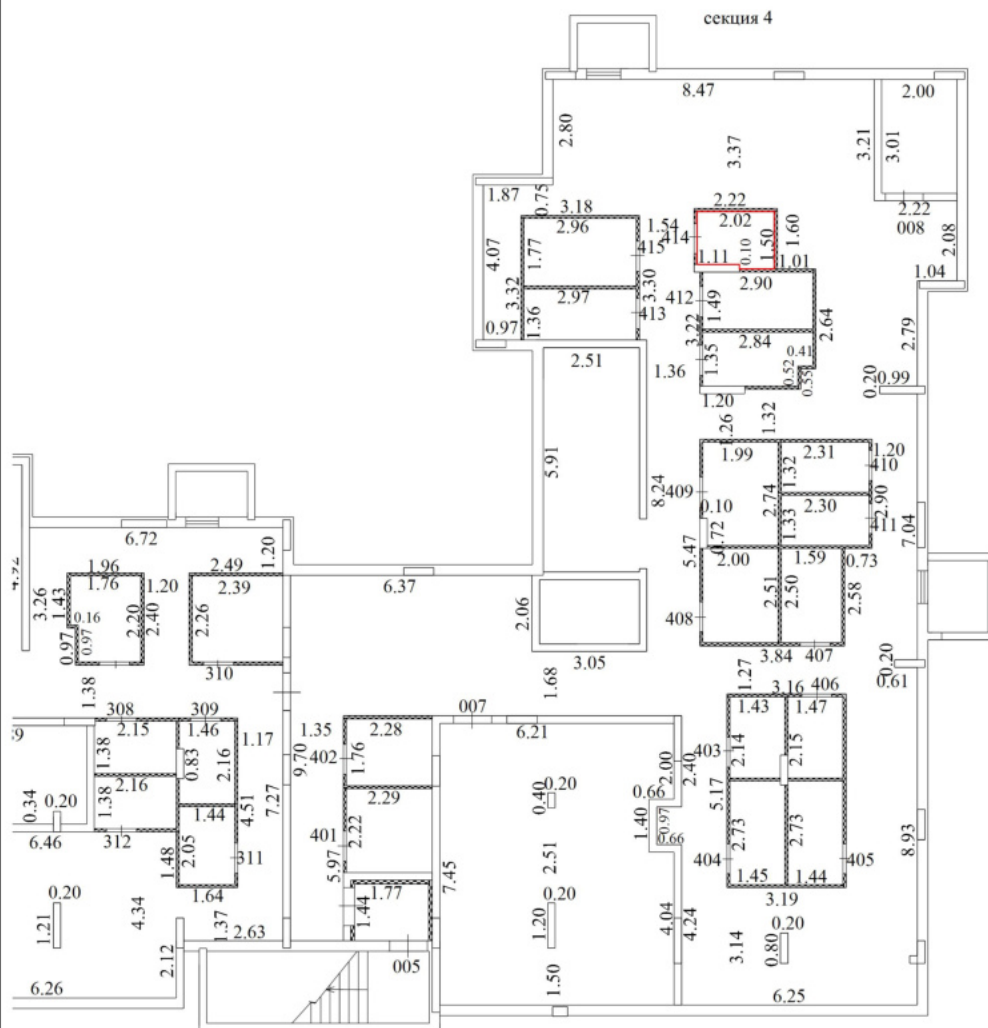


Условные обозначения

| № п/п | Наименование условного знака                           | Изображение |
|-------|--|-------------|
| 1     | Часть границы вновь образованного помещения            |             |
| 2     | Стена с окном и дверью                                 |             |
| 3     | Стена с окном и остекленной дверью (на балкон, лоджию) |             |
| 4     | Перегородка  |             |
| 5     | Линейный размер  | 6.60        |
| 6     | Лестница   |             |
| 7     | Номер квартиры (помещения)                             | 005         |

**Масштаб 1:200**

**План этажа**  
подвальный Этаж

секция 4

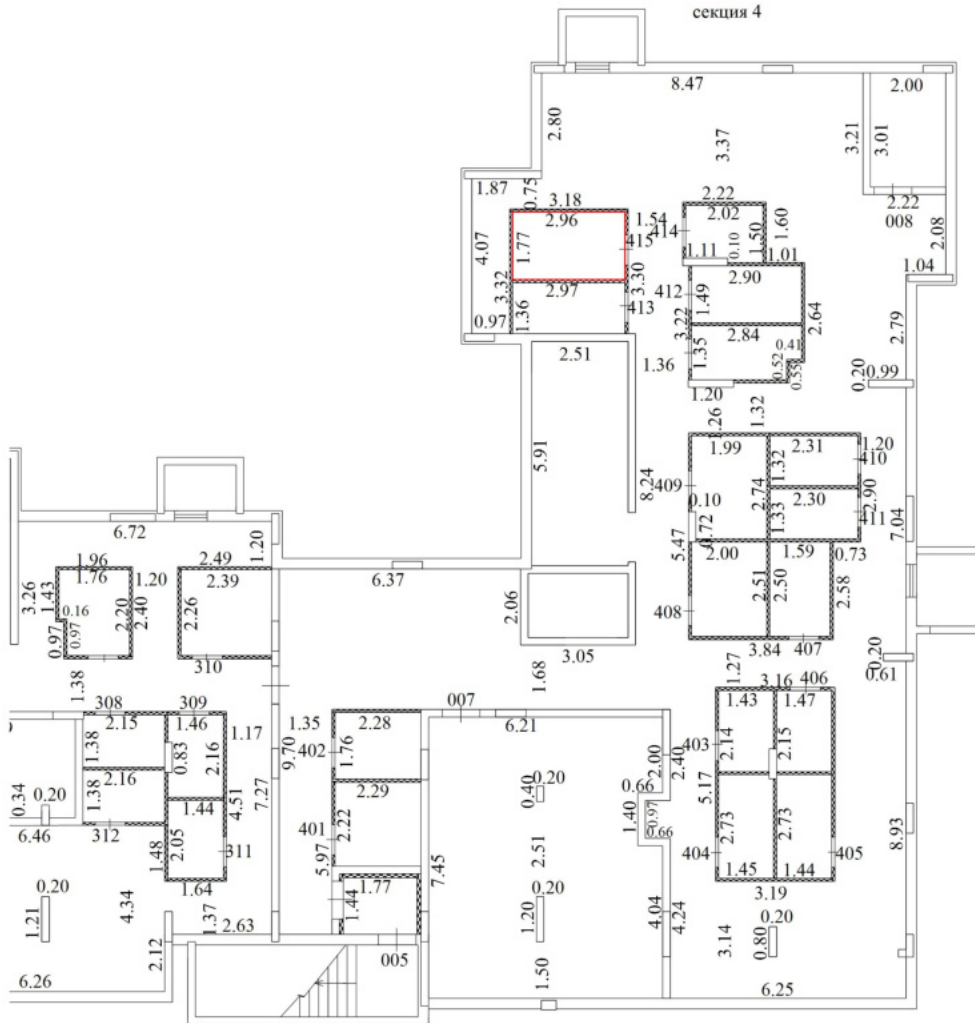

Условные обозначения

| № п/п | Наименование условного знака                           | Изображение |
|-------|--|-------------|
| 1     | Часть границы вновь образованного помещения            |             |
| 2     | Стена с окном и дверью                                 |             |
| 3     | Стена с окном и остекленной дверью (на балкон, лоджию) |             |
| 4     | Перегородка  |             |
| 5     | Линейный размер  | 6.60        |
| 6     | Лестница   |             |
| 7     | Номер квартиры (помещения)                             | 005         |

**Масштаб 1:200**